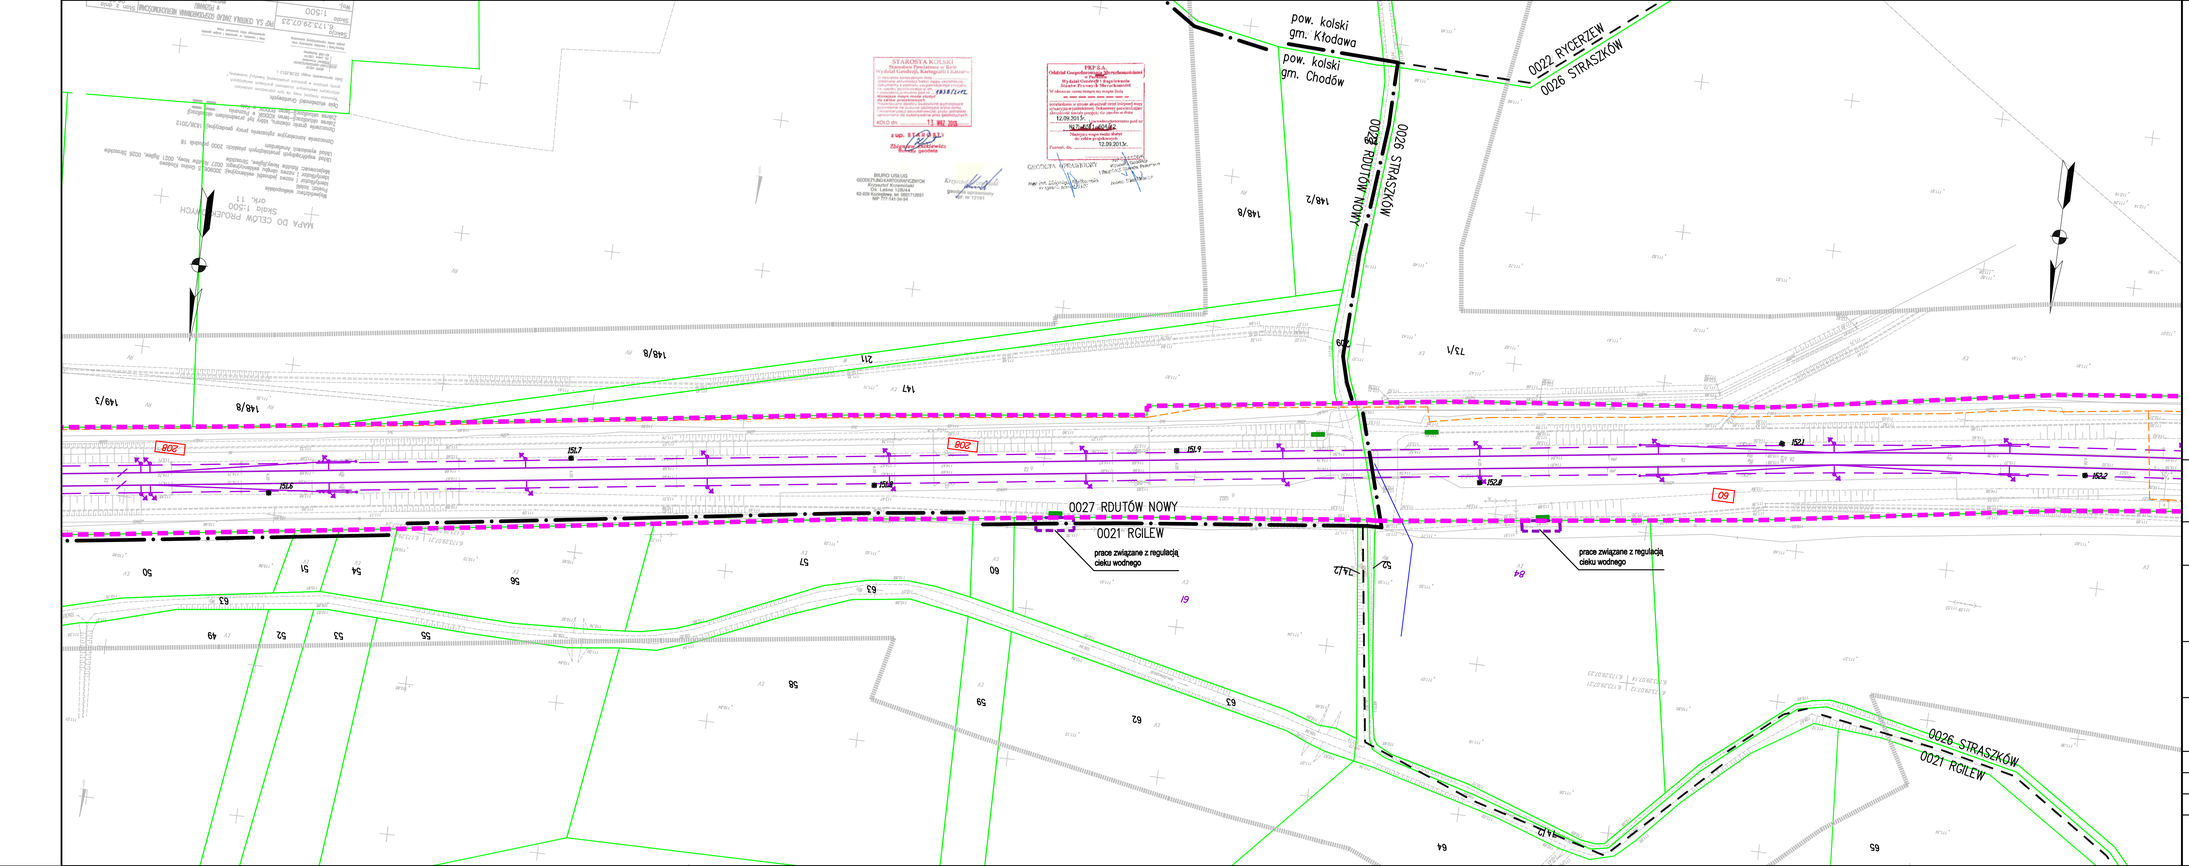


Legenda:

- Granice terenu kolejowego w użytkowaniu lub użytkowanie wieczyste PKP S.A.
- Granice działek / numer działki
- Granice obrębów ewidencji gruntów
- Granice arkuszy ewidencji gruntów
- Granice gmin
- Granice powiatów
- Granice województw
- Numery działek kolejowych we własności lub w użytkowaniu wieczystym PKP S.A. przeznaczonych do sprzedaży, oddania w dzierżawę lub użytkowanie wieczyste budynkowych
- Numery działek do których inwestor pozyskał lub pozyska zgody na dysponowanie nieruchomością na cele inwestycji
- Numery działek przeznaczone na cele inwestycji bez przekreślenia przez właściciel.
- Numery działek przeznaczonych do podziału i nabycia lub przejęcia w całości na cele inwestycji
- Numery działek kolejowych przeznaczonych do podziału na cele inwestycji
- Numery działek kolejowych przeznaczonych do podziału i nabycia lub przejęcia w całości budynkowych bezpośrednio związanych z obiektami stanie prawnym
- Projektowany zakres modernizacji nawierzchni/podtorza kolejowego
- Projektowany przejazd
- Proj. chodnik
- Proj. chodnik
- Proj. chodnik