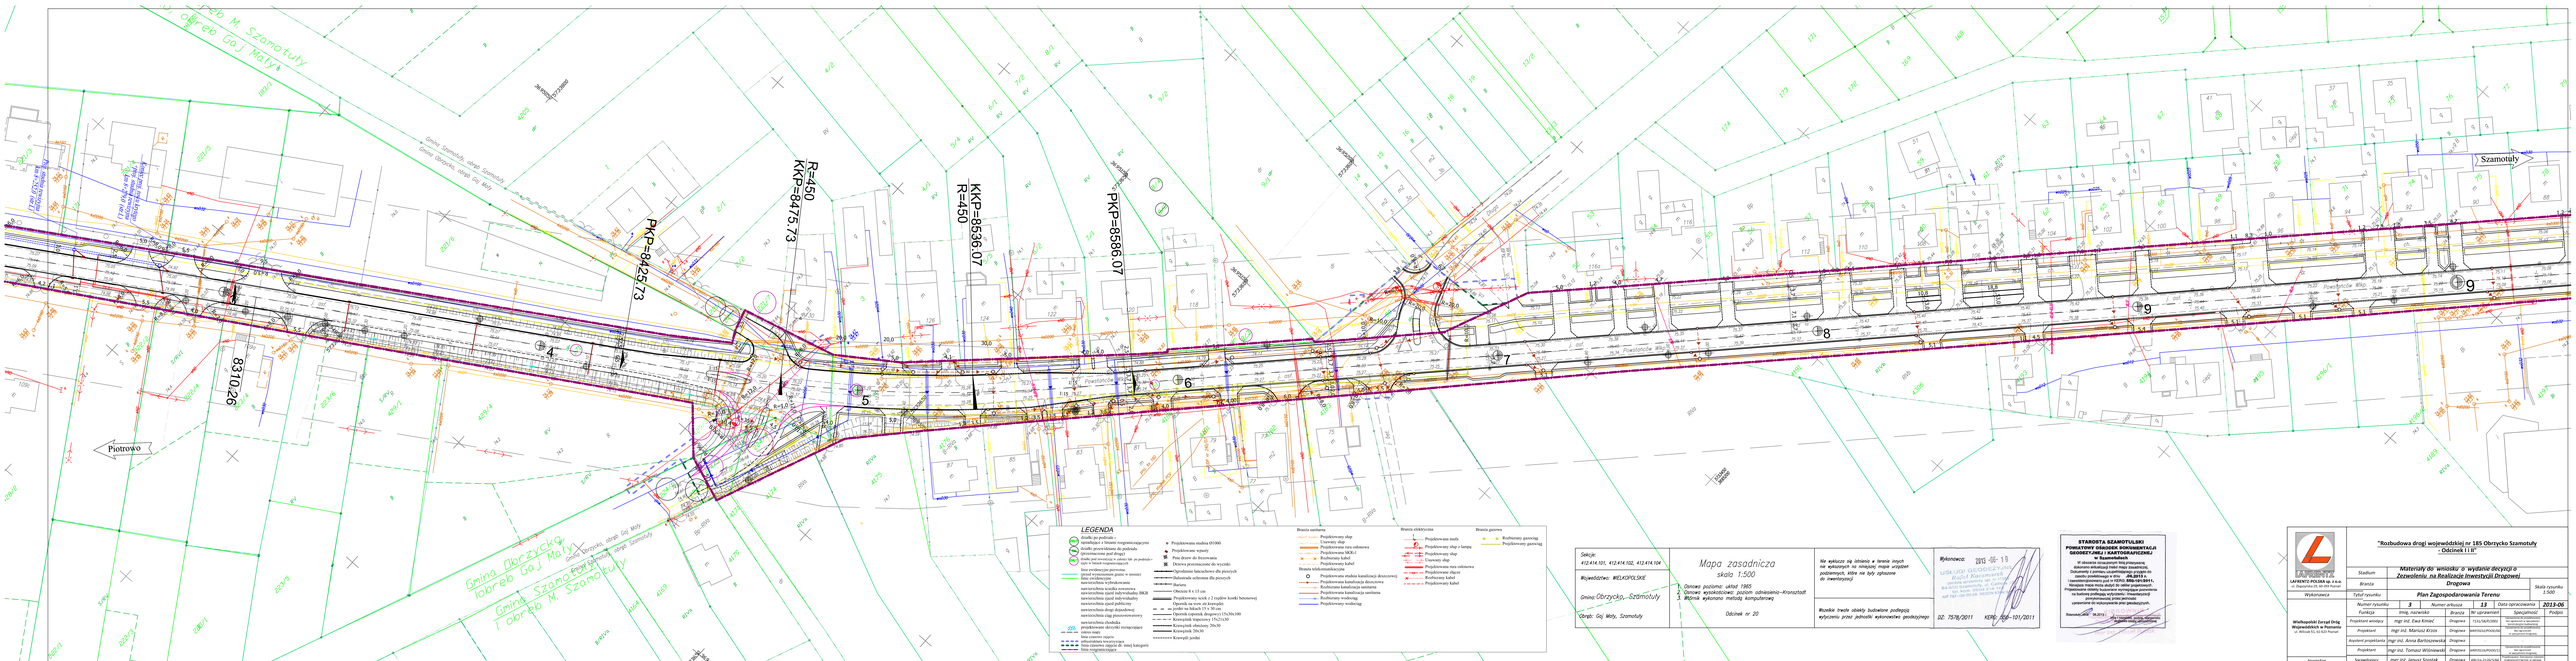
PKP=8425.73
R=450
KKP=8475.73
KKP=8536.07
R=450
PKP=8586.07
Piotrowo
Szamotuły
Gmina Obrzycko, obręb Gaj Mały
Gmina Szamotuły, obręb Szamotuły
Powstańców Wlkp.
