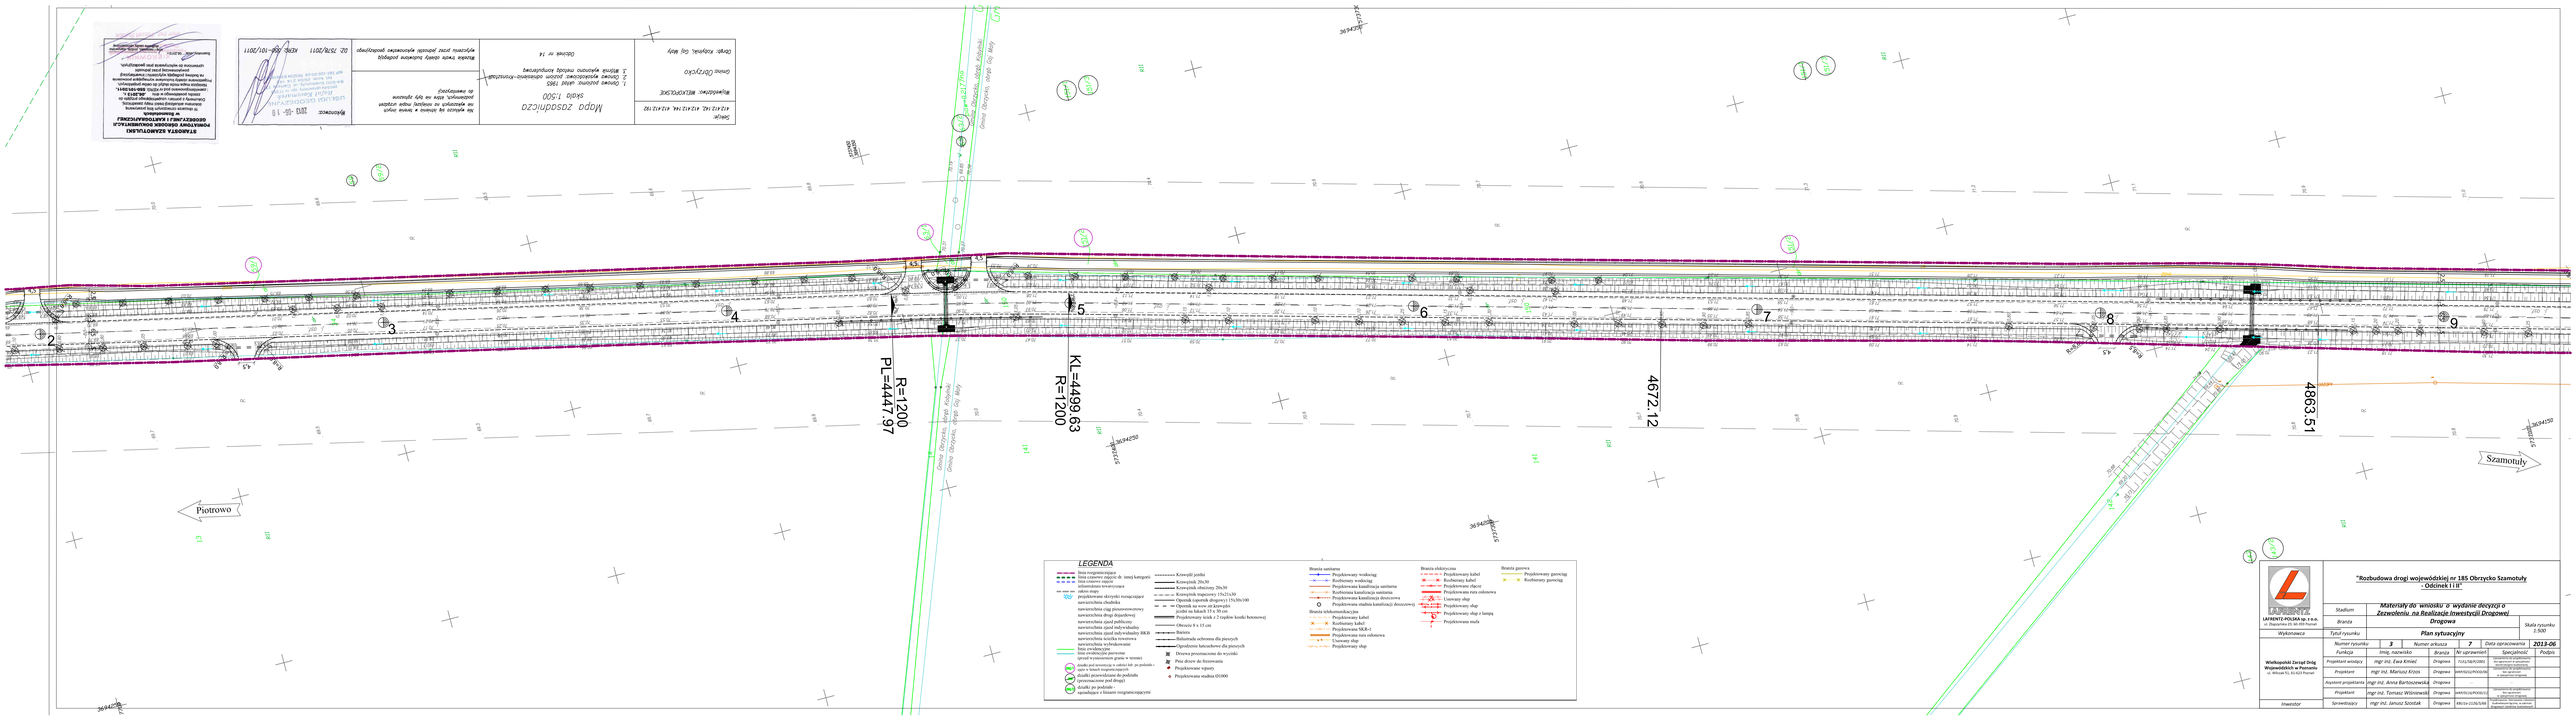
Piotrowo
Szamotuły
R=1200
PL=4447.97
KL=4499.63
R=1200
4672.12
4863.51
LEGENDA
Linia rozgraniczająca
Linia czasowej zajęcia dr. innej kategorii
Granica opracowania
infrastruktura towarzysząca
zakres mapy
projektowane skrzyżnej rozwiązujące
nawierzchnia chodnika
nawierzchnia ciągu pieszo-rowerowy
nawierzchnia dróg dojazdowej
nawierzchnia ciąg publiczny
nawierzchnia ciąg indywidualny
nawierzchnia ciąg ind.wlasny IKK8
nawierzchnia ścieżka rowerowa
nawierzchnia wybrukowanie
linia rozbiórki
linia ewidencyjna pierwsze
(przed wyznaczeniem granic + strony)
działki po podziale - granice działek po podziale -
typu + linach rozgraniczających
działki przewidziane do podziału
(przeznaczone pod drogi)
działki po podziale -
sąsiadujące z liniami rozgraniczającymi
Krawężnik jezdni
Krawężnik 20x30
Krawężnik obniżony 20x30
Krawężnik najazdowy 15x21x30
Opornik (opornik drogowy) 15x30x100
Opornik na wcie ark.krawężn.
podbr.na ławach 15 x 30 cm
Projektowany ściek z 2 rzędów kostki brukowej
Obrzeże 8 x 15 cm
Bariera
Balustrada ochronna dla pieszych
Ogrodzenie latwopalowe dla pieszych
Drzewa przeznaczone do wycinki
Pnie drzew do frezowania
Projektowane zajazdy
Projektowana studnia Ø1000
Branża sanitarna
Projektowany wodociąg
Projektowana fekalna
Projektowana kanalizacja sanitarna
Rozbiorcza kanalizacja sanitarna
Projektowana kanalizacja deszczowa
Projektowana studnia kanalizacji deszczowej
Branża telekomunikacyjna
Projektowany kabel
Projektowany słup
Projektowana SKK-1
Projektowana rura ochronna
Usuwany słup
Projektowany słup
Branża elektryczna
Projektowany kabel
Projektowany kabel
Projektowana rura ochronna
Usuwany słup
Projektowany słup
Projektowany słup z lampą
Projektowana mufa
Branża gazowa
Projektowany gazociąg
Rozbiorczy gazociąg
Granica obrębu, Wrząt, Kolonia
Granica obrębu, Wrząt, Kolonia
Granica obrębu, Wrząt, Kolonia