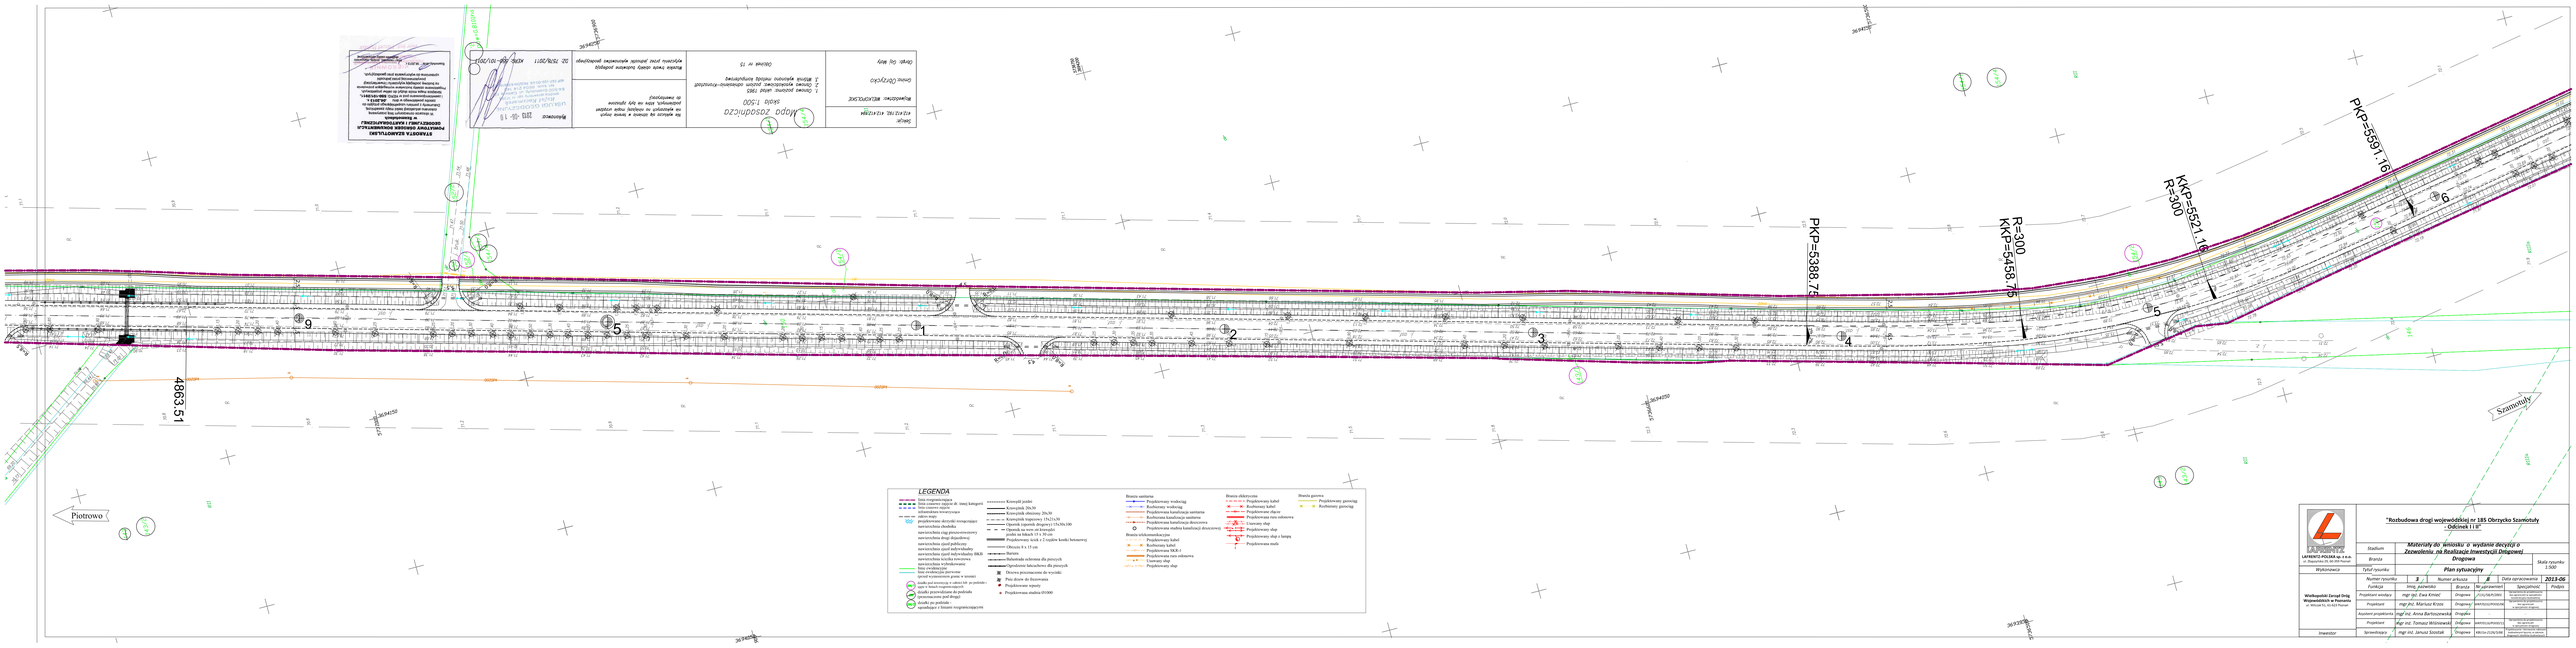
Piotrowo
Szamotuły
4863.51
PKP=5388.75
R=300
KKP=5458.75
KKP=5521.16
R=300
PKP=5591.16
1
2
3
4
5
6
7
8
9
LEGENDA
Granica opracowania
Granica administracyjna m. i mej. Łubonyca
Granica ewidencyjna
Granica obszaru rozwarcia pola
Przykrawędzie drożnych rowów/cieków naturalnych chodnika
nawierzchnia ciąg pieszo-rowerowy
nawierzchnia jezdni (drogi)
nawierzchnia zjazd publiczny
nawierzchnia zjazd indywidualny
nawierzchnia placu manewrowego DKR
nawierzchnia kruszka tymczasowa
nawierzchnia wyłączkowana
Linia rozgraniczenia terenu
Linia rozdzielcza pasowa
(przed wywłaszczeniem pasów w terenie)
pasy wywłaszczenia z numerem nr. porządkowy
(przed wywłaszczeniem pasów w terenie)
ciągniki przyczepione do podnośnik
(przyczepione pod drogi)
studnie po podniesieniu
(przyczepione z limitem rozgraniczającym)
Krawężnik podkł.
Krawężnik 20x30
Krawężnik obniżony 20x30
Krawężnik trapezowy 15x15x30
Krawężnik wtopiony 15x15x100
Opaska na wzór ul.krawężnik
(podlot na bokach 15 + 30 cm)
Przykrawężnik kolek 2 (rzędów kostki betonowej)
Obrzeże 5 x 15 cm
Rabatowiec
Rabatowiec wzdłuż dla pieszych
Oprzelenie betonowe dla pieszych
Drzewa przeznaczone do wycinki
Pnie drzew do frezowania
Rozbiórka gazociąg
STAROSTA SZAMOTULSKI
