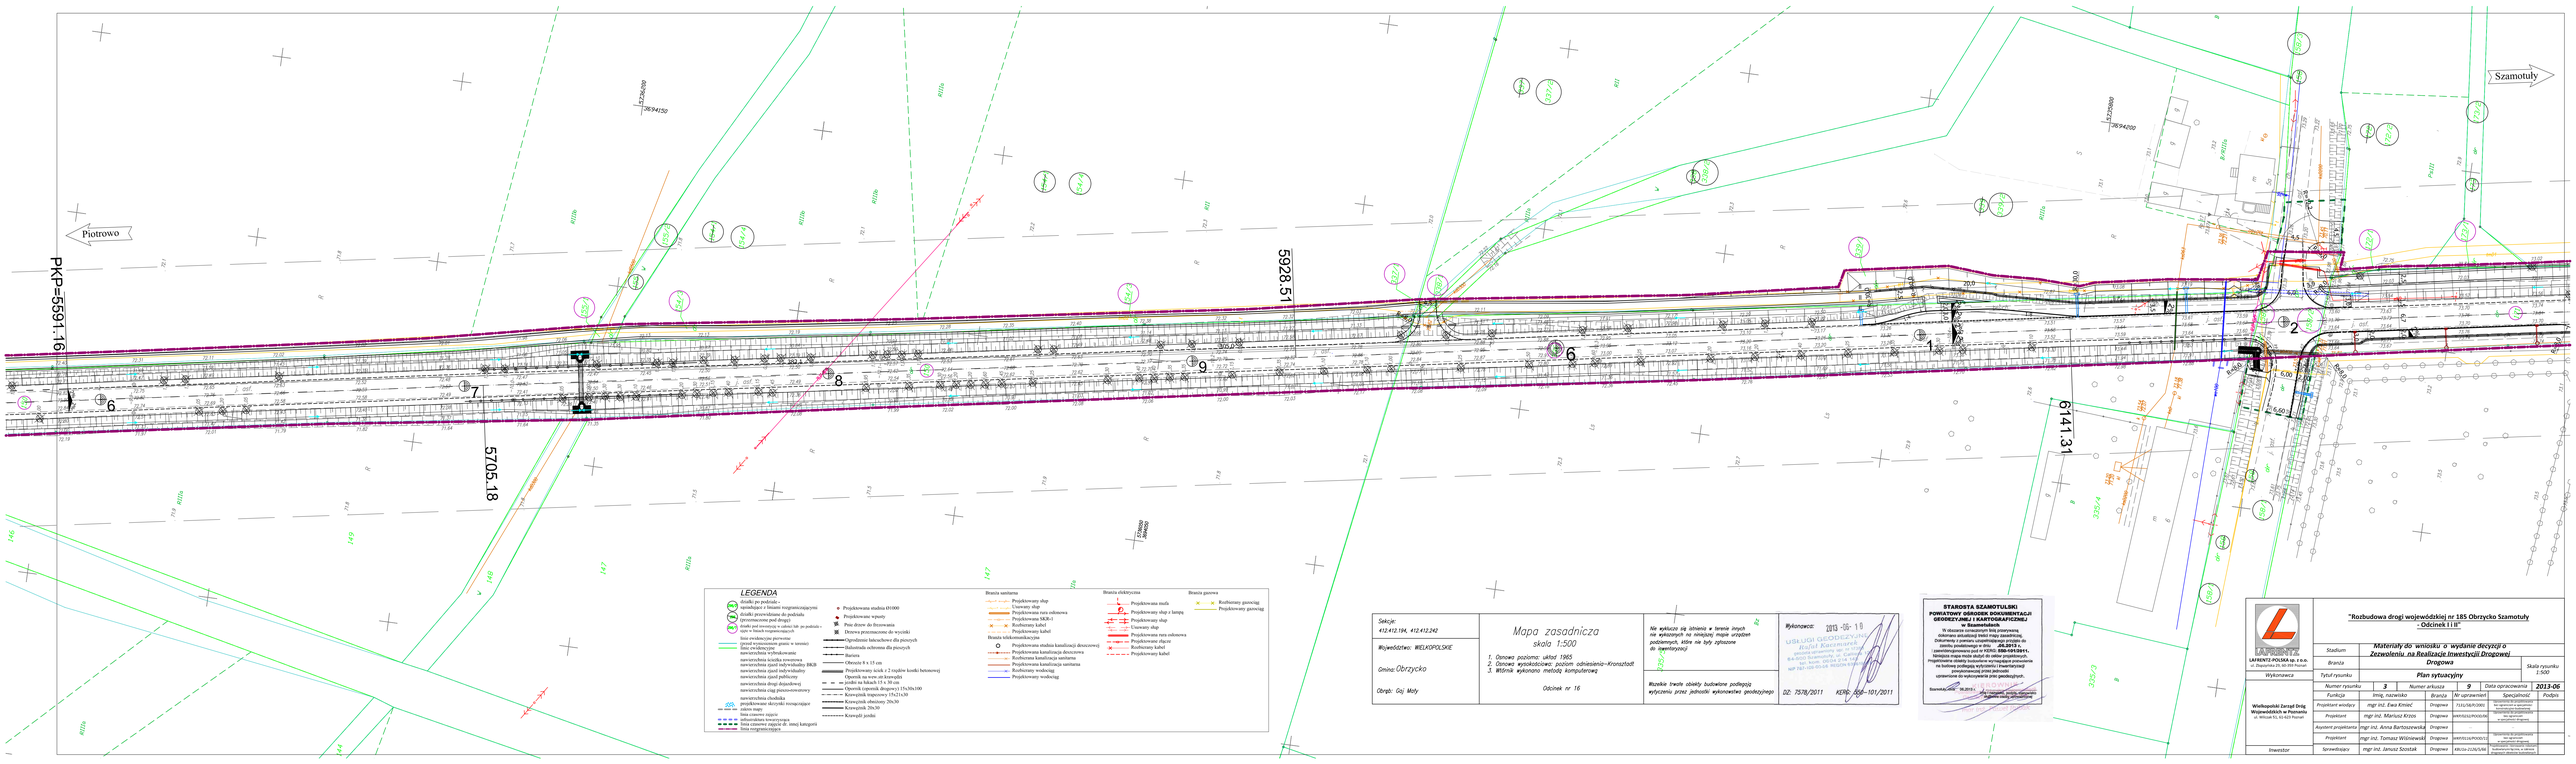

Sekcje: 412,412.194, 412,412.242	Mapa zasadnicza skala 1:500	Nie wyłącza się istnienia w terenie innych nie wykazanych na niniejszej mapie urządzeń podziemnych, które nie były zgłoszone do zawierzonej	Wykonawca: 185 -16- 1 0 USŁUGI GEODEZYJNE Rafał Karmowski
Województwo: WIELKOPOLSKIE	1. Osnowa poziomu: układ 1965 2. Osnowa wysokościowa: poziom odniesienia–Kronsztadt 3. Mtśnik wykonano metodą komputerową	Wszelkie trwałe obiekty budowlane podlegają wytyczeniu przez jednostki wykonawstwa geodezyjnego	DZ: 7578/2011 KERG - 608–101/2011
Gmina: Obrzycko	Gdzinek nr 16		
Obręb: Gaj, Maty			

STAROSTA SZAMOTULSKI
POWIATOWY OŚRODEK DOKUMENTACJI GEODEZYJNEJ I KARTOGRAFICZNEJ w Szamotułach
W dniu/na czas/przez/ termin/ okres/ Zakres/ Zakres/ Zak