


Załącznik nr 1 do decyzji  
Wojewody Wielkopolskiego  
Nr 6/2025  
znak: IR-III.747.14.2025.JP  
(zgodnie z datą w podpisie)


**z up. Wojewody Wielkopolskiego**  
Zastępcą Dyrektora  
Wydziału Infrastruktury

Dokument wydany w postaci elektronicznej i podpisany  
kwalifikowanym podpisem elektronicznym.



 



 

- LEGENDA**
- proj. słup linii 110 kV Barłogi - Kopalnia Soli Kłodawa
  - istn. słup linii 110 kV Barłogi - Kopalnia Soli Kłodawa
  - oś linii 110 kV Barłogi - Kopalnia Soli Kłodawa
  - skrajne przewody proj. linii 110 kV
  - istniejące słupy przeznaczone do rozbioru
  - projektowany odcinek kabł. linii SN-15 kV / nn-0,4 kV (usunięcie kolizji z linią 110 kV)
  - projektowany słup linii SN-15 kV / nn-0,4 kV (usunięcie kolizji z linią 110 kV)
  - numery działek
  - granice działek
  - granica obrębu / granica gminy
  - numery działek objęte wnioskiem
  - granica terenu objętego wnioskiem
  - obszar, w stosunku do którego decyzja ma wywołać skutek, o którym mowa w art. 22 ust. 1 w związku z ust. 5 ustawy tj. na czas określony
  - obszar, w stosunku do którego decyzja ma wywołać skutek, o którym mowa w art. 22 ust. 1 i ust. 2 pkt. 2 i 3 ustawy


Oświadczam, że treść mapy stanowiąca podkład załącznika graficznego jest zgodna z treścią aktualnej mapy zasadniczej lub w przypadku jej braku aktualnej mapy ewidencyjnej pozyskanej z Państwowego Zespołu Geodezyjnego i Kartograficznego - Licencja nr GK.6621.3.4326.2023\_3009\_CL2


**Woj. wielkopolskie**  
**Powiat kolski**  
**Gmina Grzegorzew:** obręb: 0007 Grodna, 0004 Borysławice Zamkowe, 0001 Barłogi, 0013 Zabłocie, 0005 Bylice Kolonia, 0006 Bylice Wiosna, 0003 Borysławice Kościelne

**Gmina Kłodawa:** 0015 Krzykosy, 0005 Czasków

Granice terenu objętego wnioskiem o ustalenie lokalizacji inwestycji w zakresie sieci przesyłowej  
"Przebudowa jednotorowej napowietrznej linii 110 kV relacji Barłogi - Kopalnia Soli Kłodawa"

Skala 1:1000  
Załącznik graficzny do wniosku, ark. 4 z 6  
Format: 297 x 2300  
Data opracowania: 25.04.2025 r.  
Opracował: mgr inż. Damian Słowiński

 

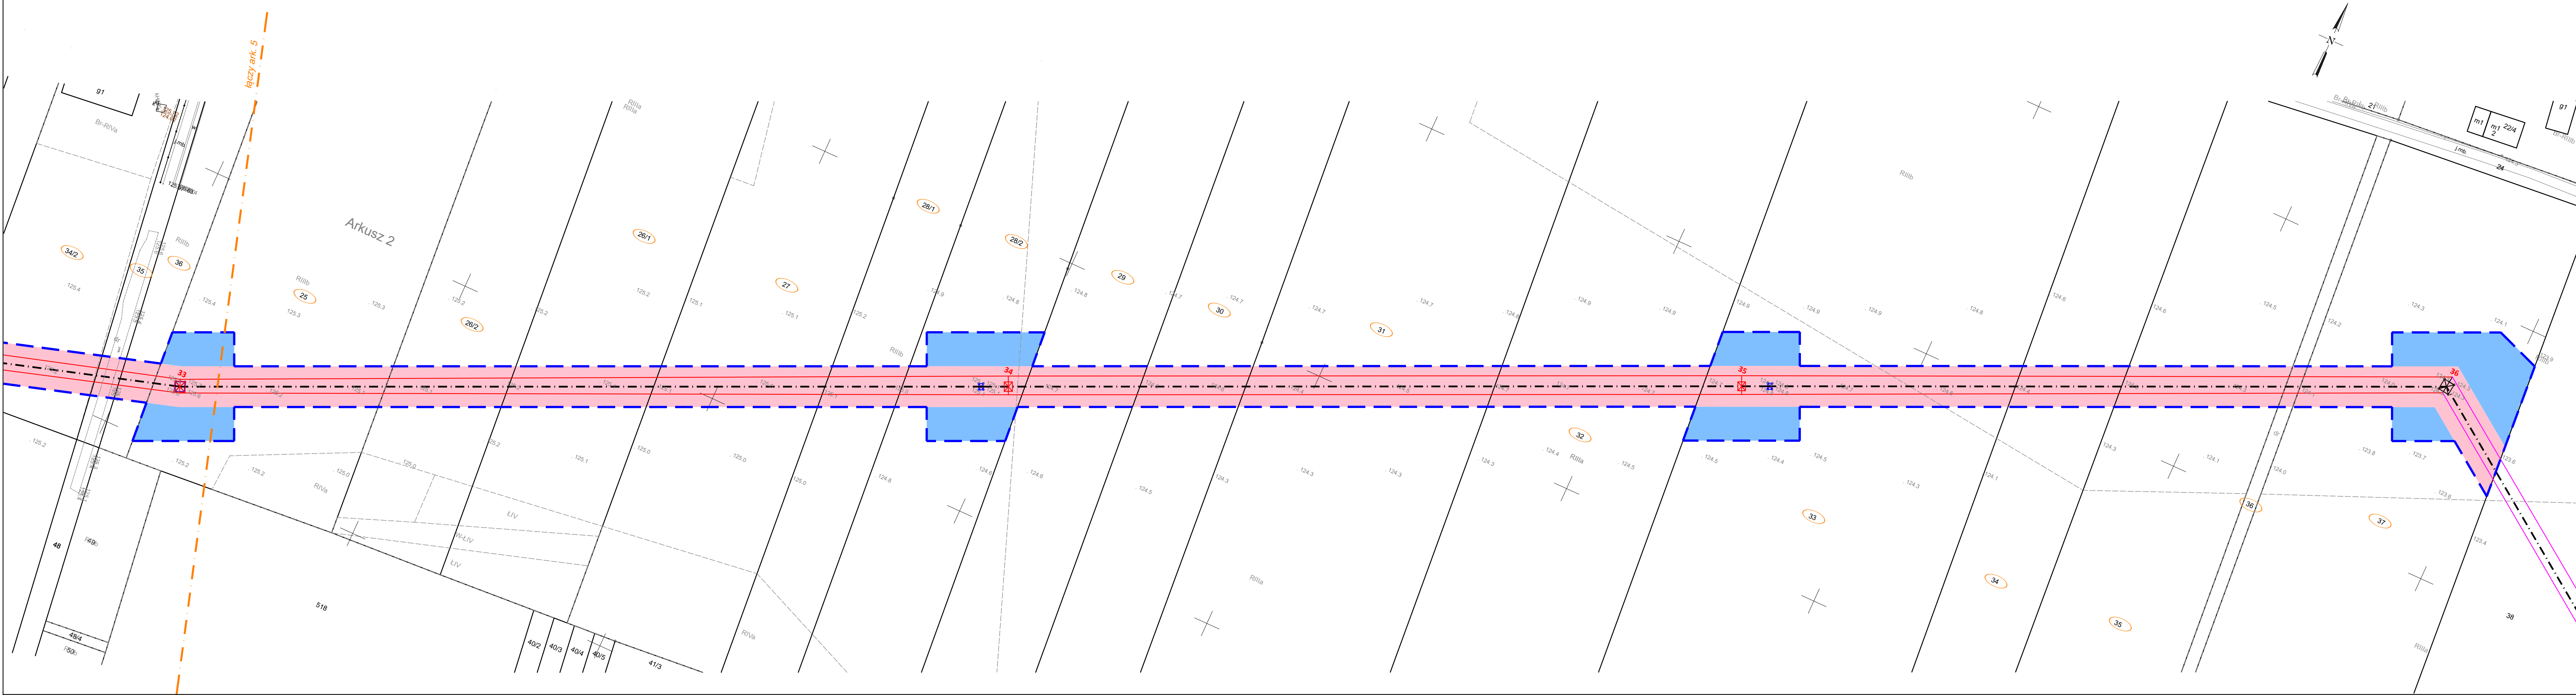

**LEGENDA**

- proj. słup linii 110 kV Barłogi - Kopalnia Soli Kłodawa
- istn. słup linii 110 kV Barłogi - Kopalnia Soli Kłodawa
- oś linii 110 kV Barłogi - Kopalnia Soli Kłodawa
- skrajne przewody proj. linii 110 kV
- skrajne przewody istn. linii 110 kV
- istniejące słupy przeznaczone do rozbiórki
- 205/2 - numery działek
- granice działek
- granica obrębu / granica gminy
- numery działek objęte wnioskiem
- granica terenu objętego wnioskiem
- obszar, w stosunku do którego decyzja ma wywołać skutek, o którym mowa w art. 22 ust. 1 w związku z ust. 5 ustawy tj. na czas określony
- obszar, w stosunku do którego decyzja ma wywołać skutek, o którym mowa w art. 22 ust. 1 i ust. 2 pkt. 2 i 3 ustawy


Oświadczam, że treść mapy stanowiąca podkład załącznika graficznego jest zgodna z treścią aktualnej mapy zasadniczej lub w przypadku jej braku aktualnej mapy ewidencyjnej pozyskanej z Państwowego Zasobu Geodezyjnego i Kartograficznego  
- Licencja nr GK.6621.3.4326.2023\_3009\_CL2

**Woj. wielkopolskie**  
**Powiat kolski**  
**Gmina Grzegorzew:**      obręb: 0007 Grodna, 0004 Borysławice Zamkowe,  
0001 Barłogi, 0013 Zabłocie, 0005 Bylice Kolonia,  
0006 Bylice Wieś, 0003 Borysławice Kościelne

**Gmina Kłodawa:**      0015 Krzykosy, 0005 Cząstków

Granice terenu objętego wnioskiem o ustalenie lokalizacji inwestycji w zakresie sieci przesyłowej  
**"Przebudowa jednotorowej napowietrznej linii 110 kV relacji Barłogi - Kopalnia Soli Kłodawa"**

Skala 1:1000  
Załącznik graficzny do wniosku, ark. 6 z 6  
Format: 297 x 1100  
Data opracowania: 25.04.2025 r.  
Opracował: mgr inż. Damian Słowiński

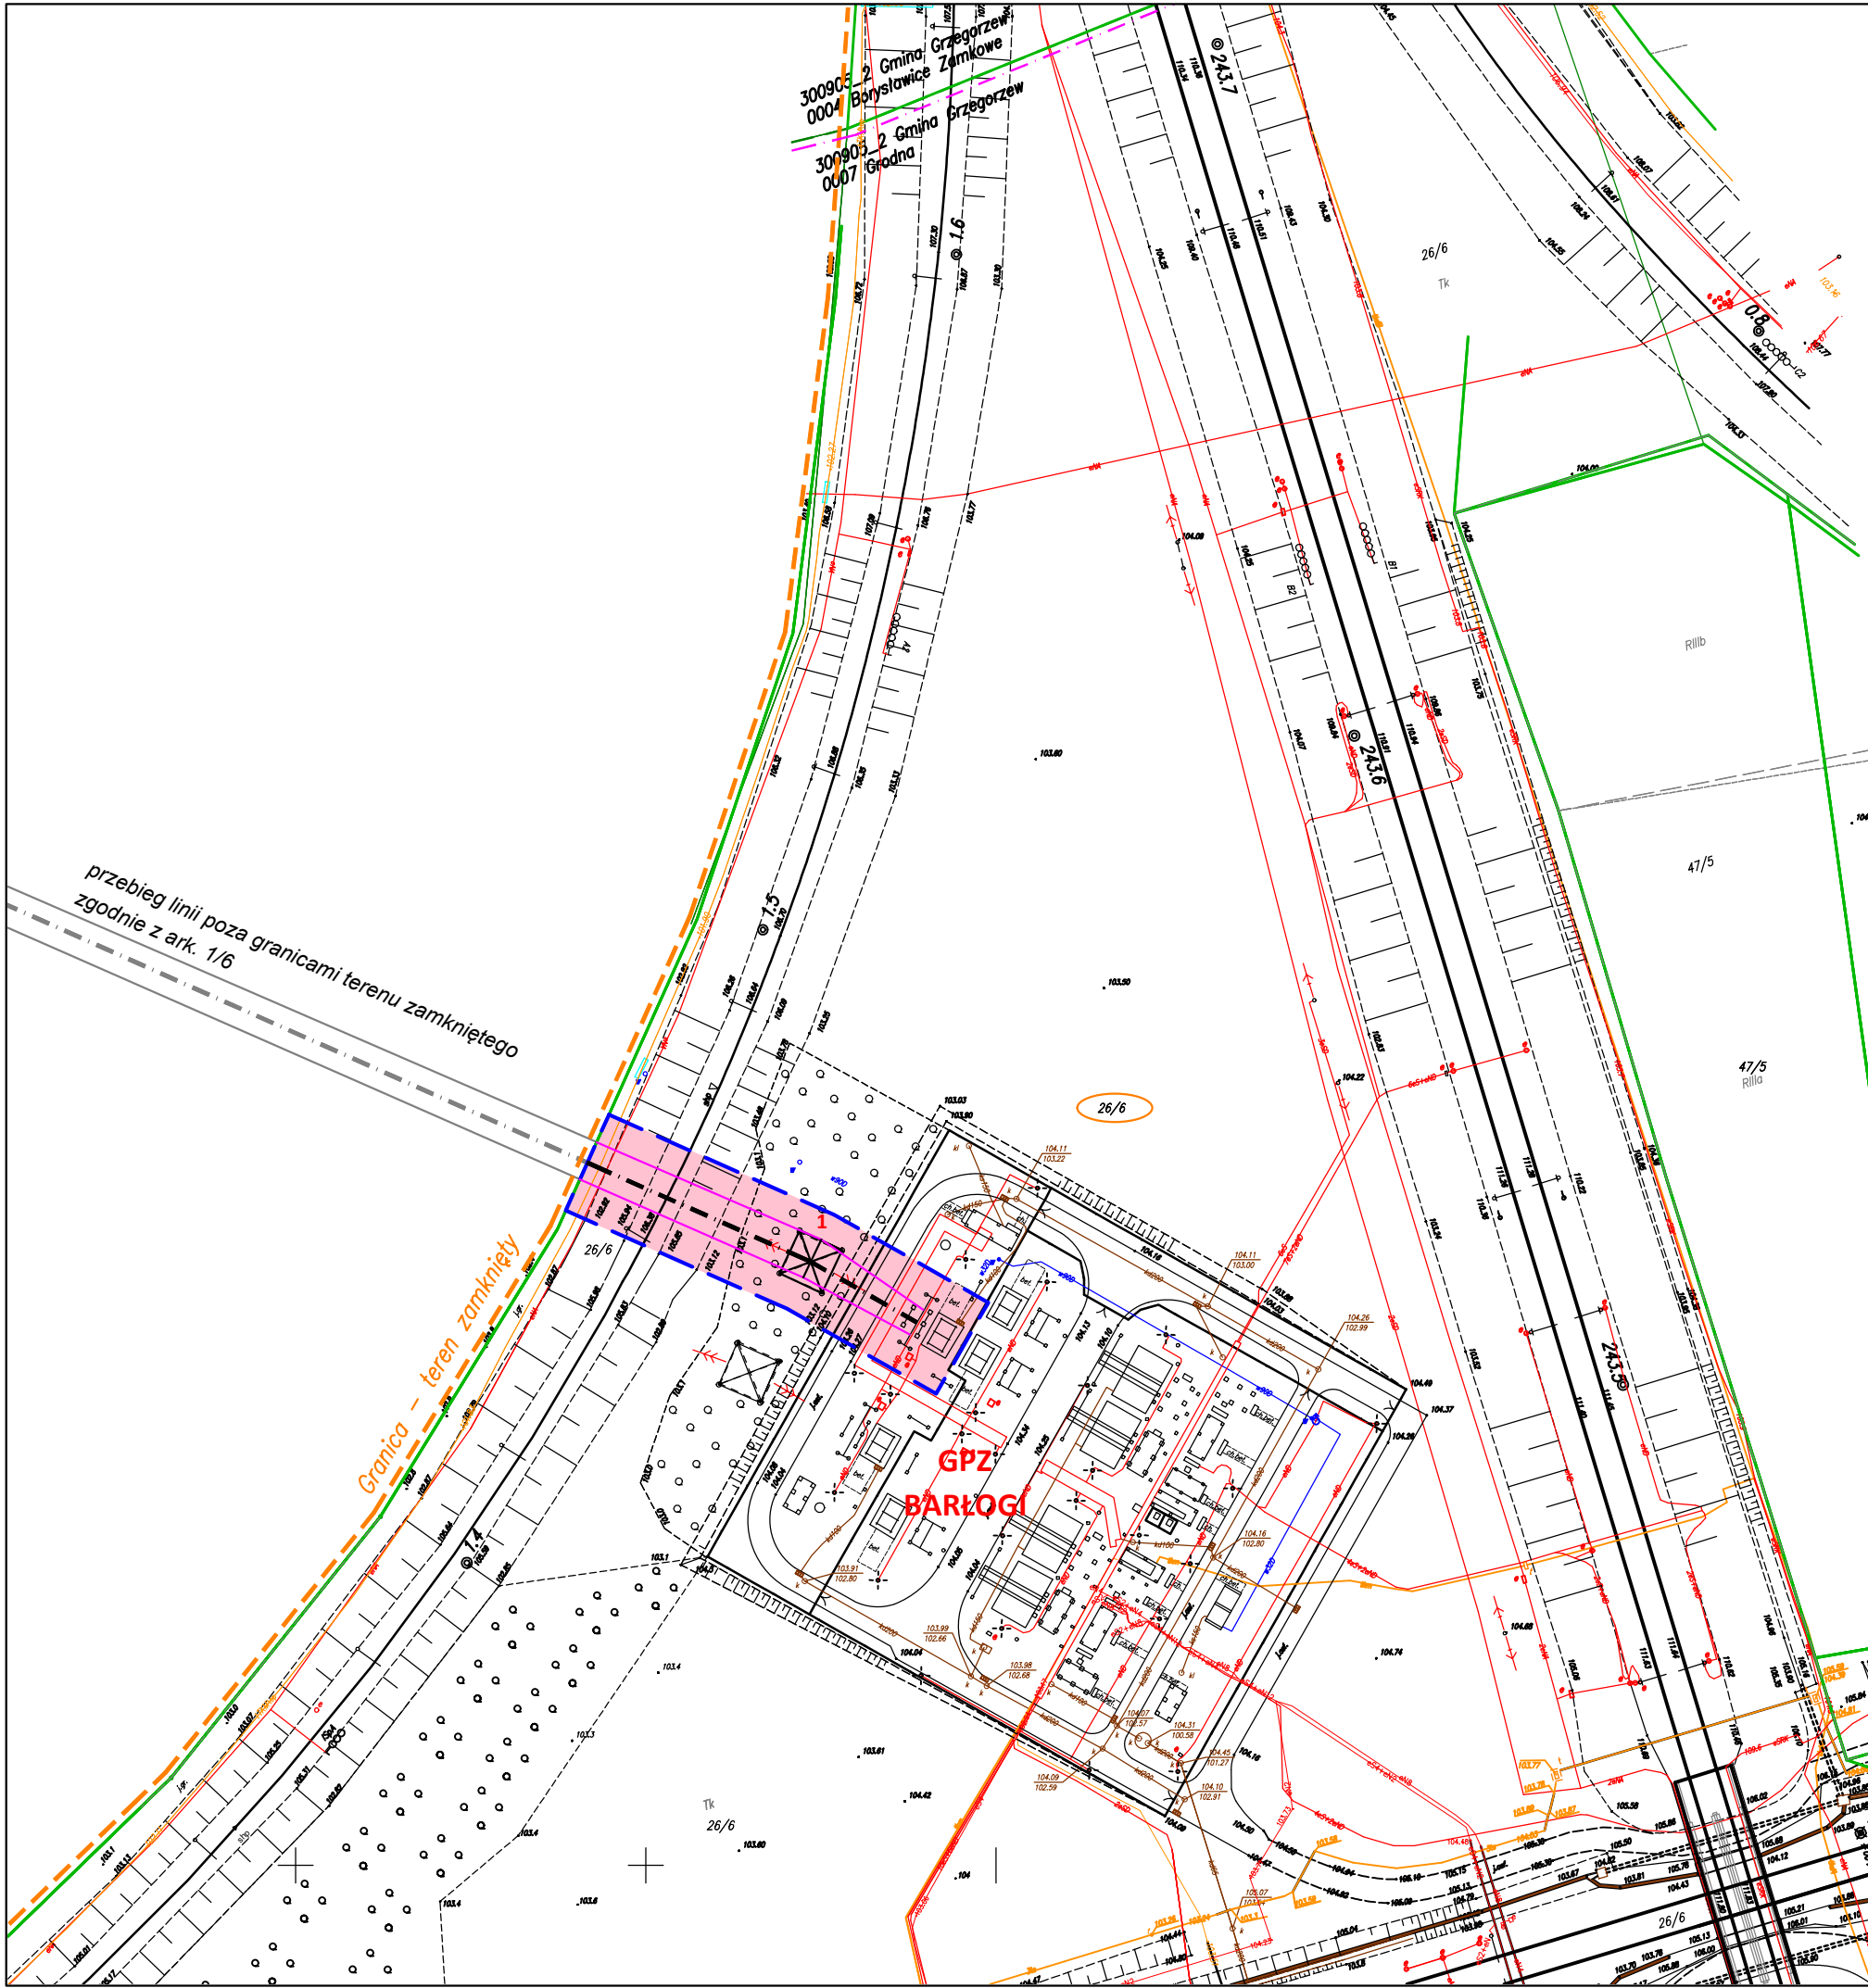

**LEGENDA**

-  - istn. słup linii 110 kV Barłogi - Kopalnia Soli Kłodawa
-  - oś linii 110 kV Barłogi - Kopalnia Soli Kłodawa
-  - skrajne przewody istn. linii 110 kV
-  - numery działek
-  - granice działek
-  - granica obrębu / granica gminy
-  - numery działek objęte wnioskiem
-  - granica terenu objętego wnioskiem
-  - obszar, w stosunku do którego decyzja ma wywołać skutek, o którym mowa w art. 22 ust. 1 i ust. 2 pkt. 2 i 3 ustawy
-  - granica - teren zamknięty

Pełnomocnik  
ENERGA-OPERATOR S.A.  
Wojciech Nakielski

Oświadczam, że treść mapy stanowiąca załącznika graficznego jest zgodna z treścią aktualnej mapy sytuacyjnej pozyskanej z Kolejowego Ośrodka Dokumentacji Geodezyjnej i Kartograficznej w Poznaniu  
- Licencja nr KNPo2a.6311.372.2025\_162

Woj. wielkopolskie  
Powiat kolski  
Gmina Grzegorzew:      obręb: 0007 Grodna


Granice terenu objętego wnioskiem o ustalenie lokalizacji inwestycji w zakresie sieci przesyłowej  
"Przebudowa jednotorowej napowietrzanej linii 110 kV relacji Barłogi - Kopalnia Soli Kłodawa"

Skala 1:1000

Załącznik graficzny do wniosku, ark. PKP-1

Format: A3

Data opracowania: 19.05.2025 r.  
Opracował: mgr inż. Damian Słowiński

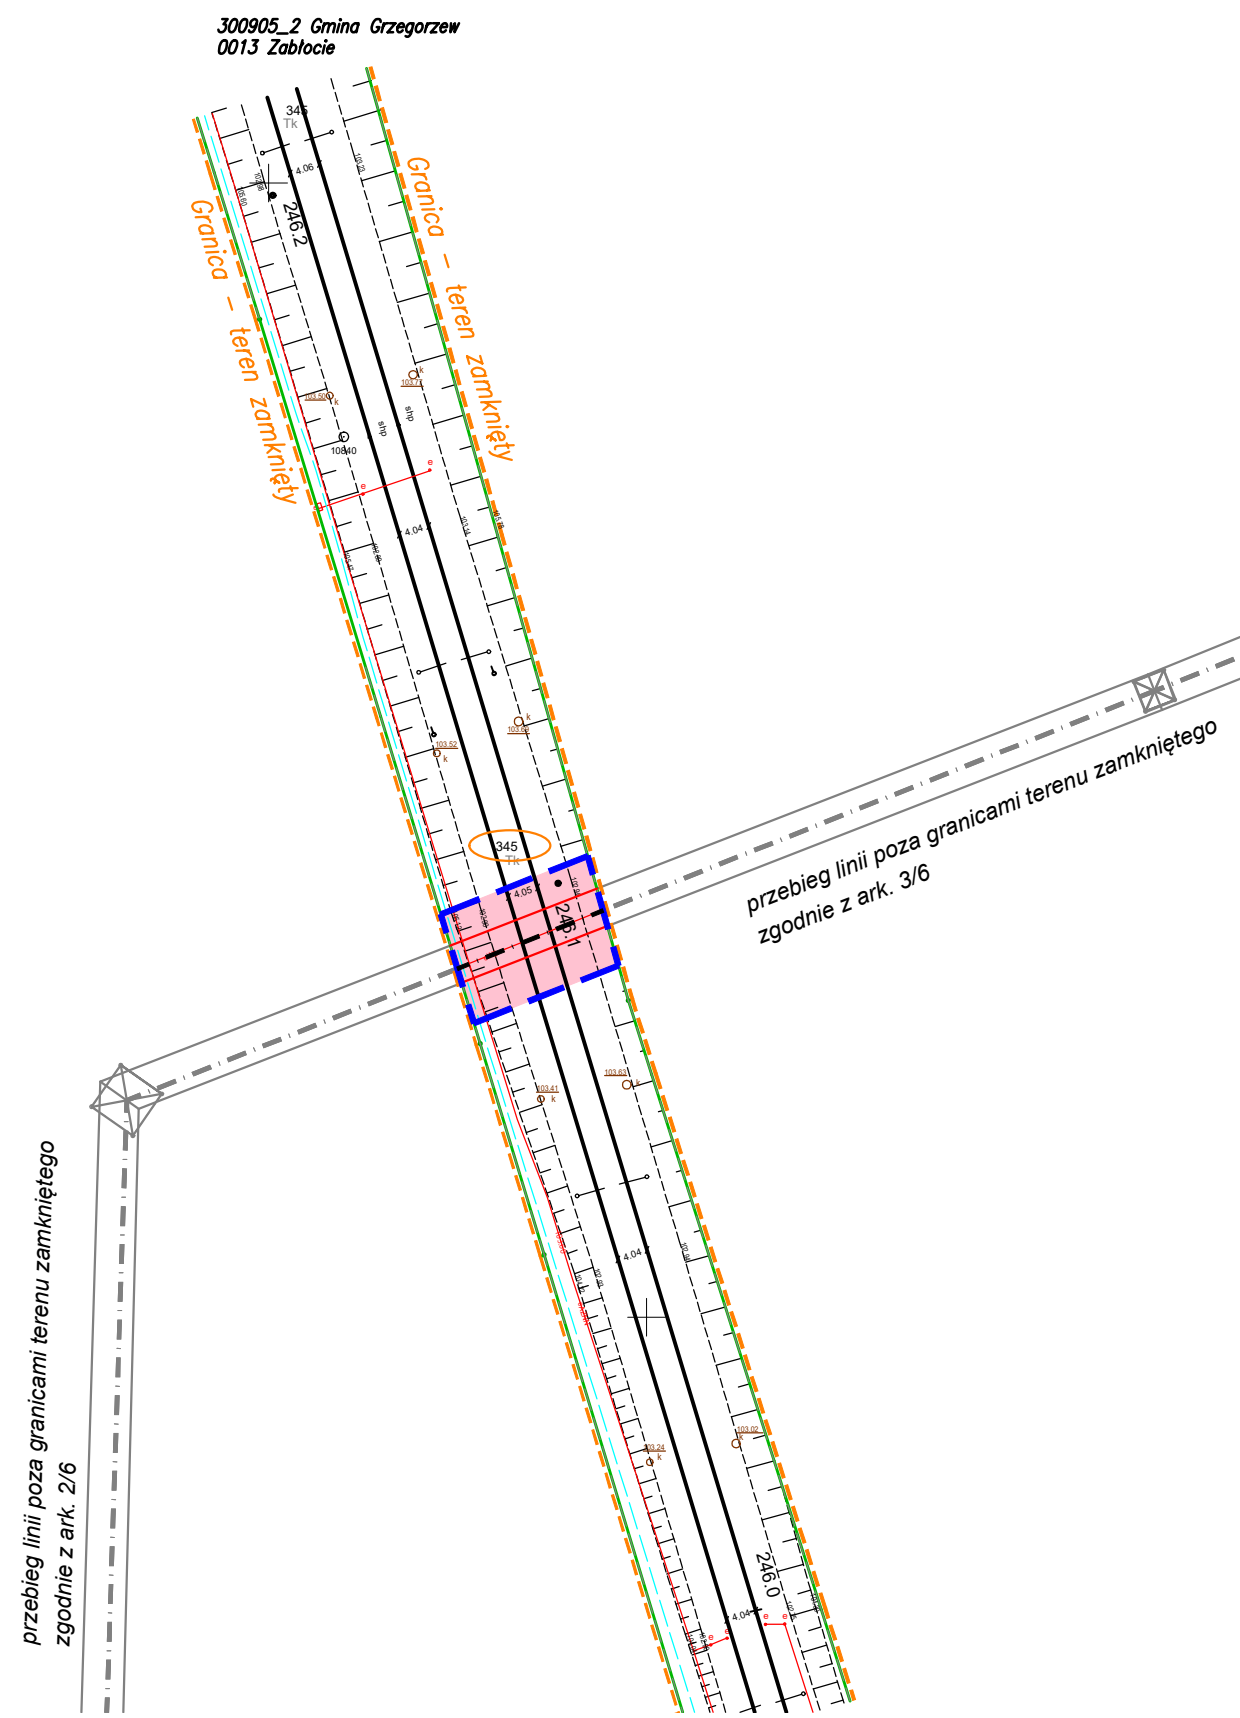

## LEGENDA

- - - - - oś linii 110 kV Barłogi - Kopalnia Soli Kłodawa
- - - - - skrajne przewody proj. linii 110 kV
- - - - - skrajne przewody istn. linii 110 kV
- 345 - numery działek
- - - - - granice działek
- - - - - numery działek objęte wnioskiem
- - - - - granica terenu objętego wnioskiem
- - - - - obszar, w stosunku do którego decyzja ma wywołać skutek, o którym mowa w art. 22 ust. 1 i ust. 2 pkt. 2 i 3 ustawy
- - - - - granica - teren zamknięty

Pełnomocnik  
ENERGA-OPERATOR S.A.  
Wojciech Nakielski

Oświadczam, że treść mapy stanowiąca załącznika graficznego jest zgodna z treścią aktualnej mapy sytuacyjnej pozyskanej z Kolejowego Ośrodka Dokumentacji Geodezyjnej i Kartograficznej w Poznaniu  
- Licencja nr KNPo2a.6311.372.2025\_162

Woj. wielkopolskie  
Powiat kolski  
Gmina Grzegorzew:      obręb: 0013 Zabłocie

Granice terenu objętego wnioskiem o ustalenie lokalizacji inwestycji w zakresie sieci przesyłowej  
"Przebudowa jednotorowej napowietrzanej linii 110 kV relacji Barłogi - Kopalnia Soli Kłodawa"

Skala 1:1000

Załącznik graficzny do wniosku, ark. PKP-2

Format: A3

Data opracowania: 19.05.2025 r.  
Opracował: mgr inż. Damian Słowiński