

Załącznik nr 1 do decyzji
Wojewody Wielkopolskiego
Nr 15/2025
znak: IR-III.747.44.2025.SB
(zgodnie z datą w podpisie)


z up. Wojewody Wielkopolskiego
Kierownik Oddziału
Wydział Infrastruktury

Dokument wydany w postaci elektronicznej i podpisany
kwalifikowanym podpisem elektronicznym.


NAZWA INWESTYCJI:
"BUDOWA STACJI GPZ LUDWINÓW, DEMONTAŻ NAPONIETRZNYCH LINII SN 15 kV WRAZ Z BUDOWĄ KABLOWYCH I NAPONIETRZNYCH LINII SN 15 kV, BUDOWA PRZYŁĄCZA WODOCIĄGOWEGO DO STACJI GPZ LUDWINÓW"

TYTUŁ RYSUNKU:
OKREŚLENIE GRANIC TERENU OBJĘTEGO WNIOSEM O WYDANIE DECYZJI O USTALENIU LOKALIZACJI INWESTYCJI TOWARZYSZĄCEJ

SPORZĄDZONO NA PODKŁADZIE MAPY ZASADNICZEJ POZYSKANEJ Z PAŃSTWOWEGO ZASOBU GEODEZYJNEGO I KARTOGRAFICZNEGO

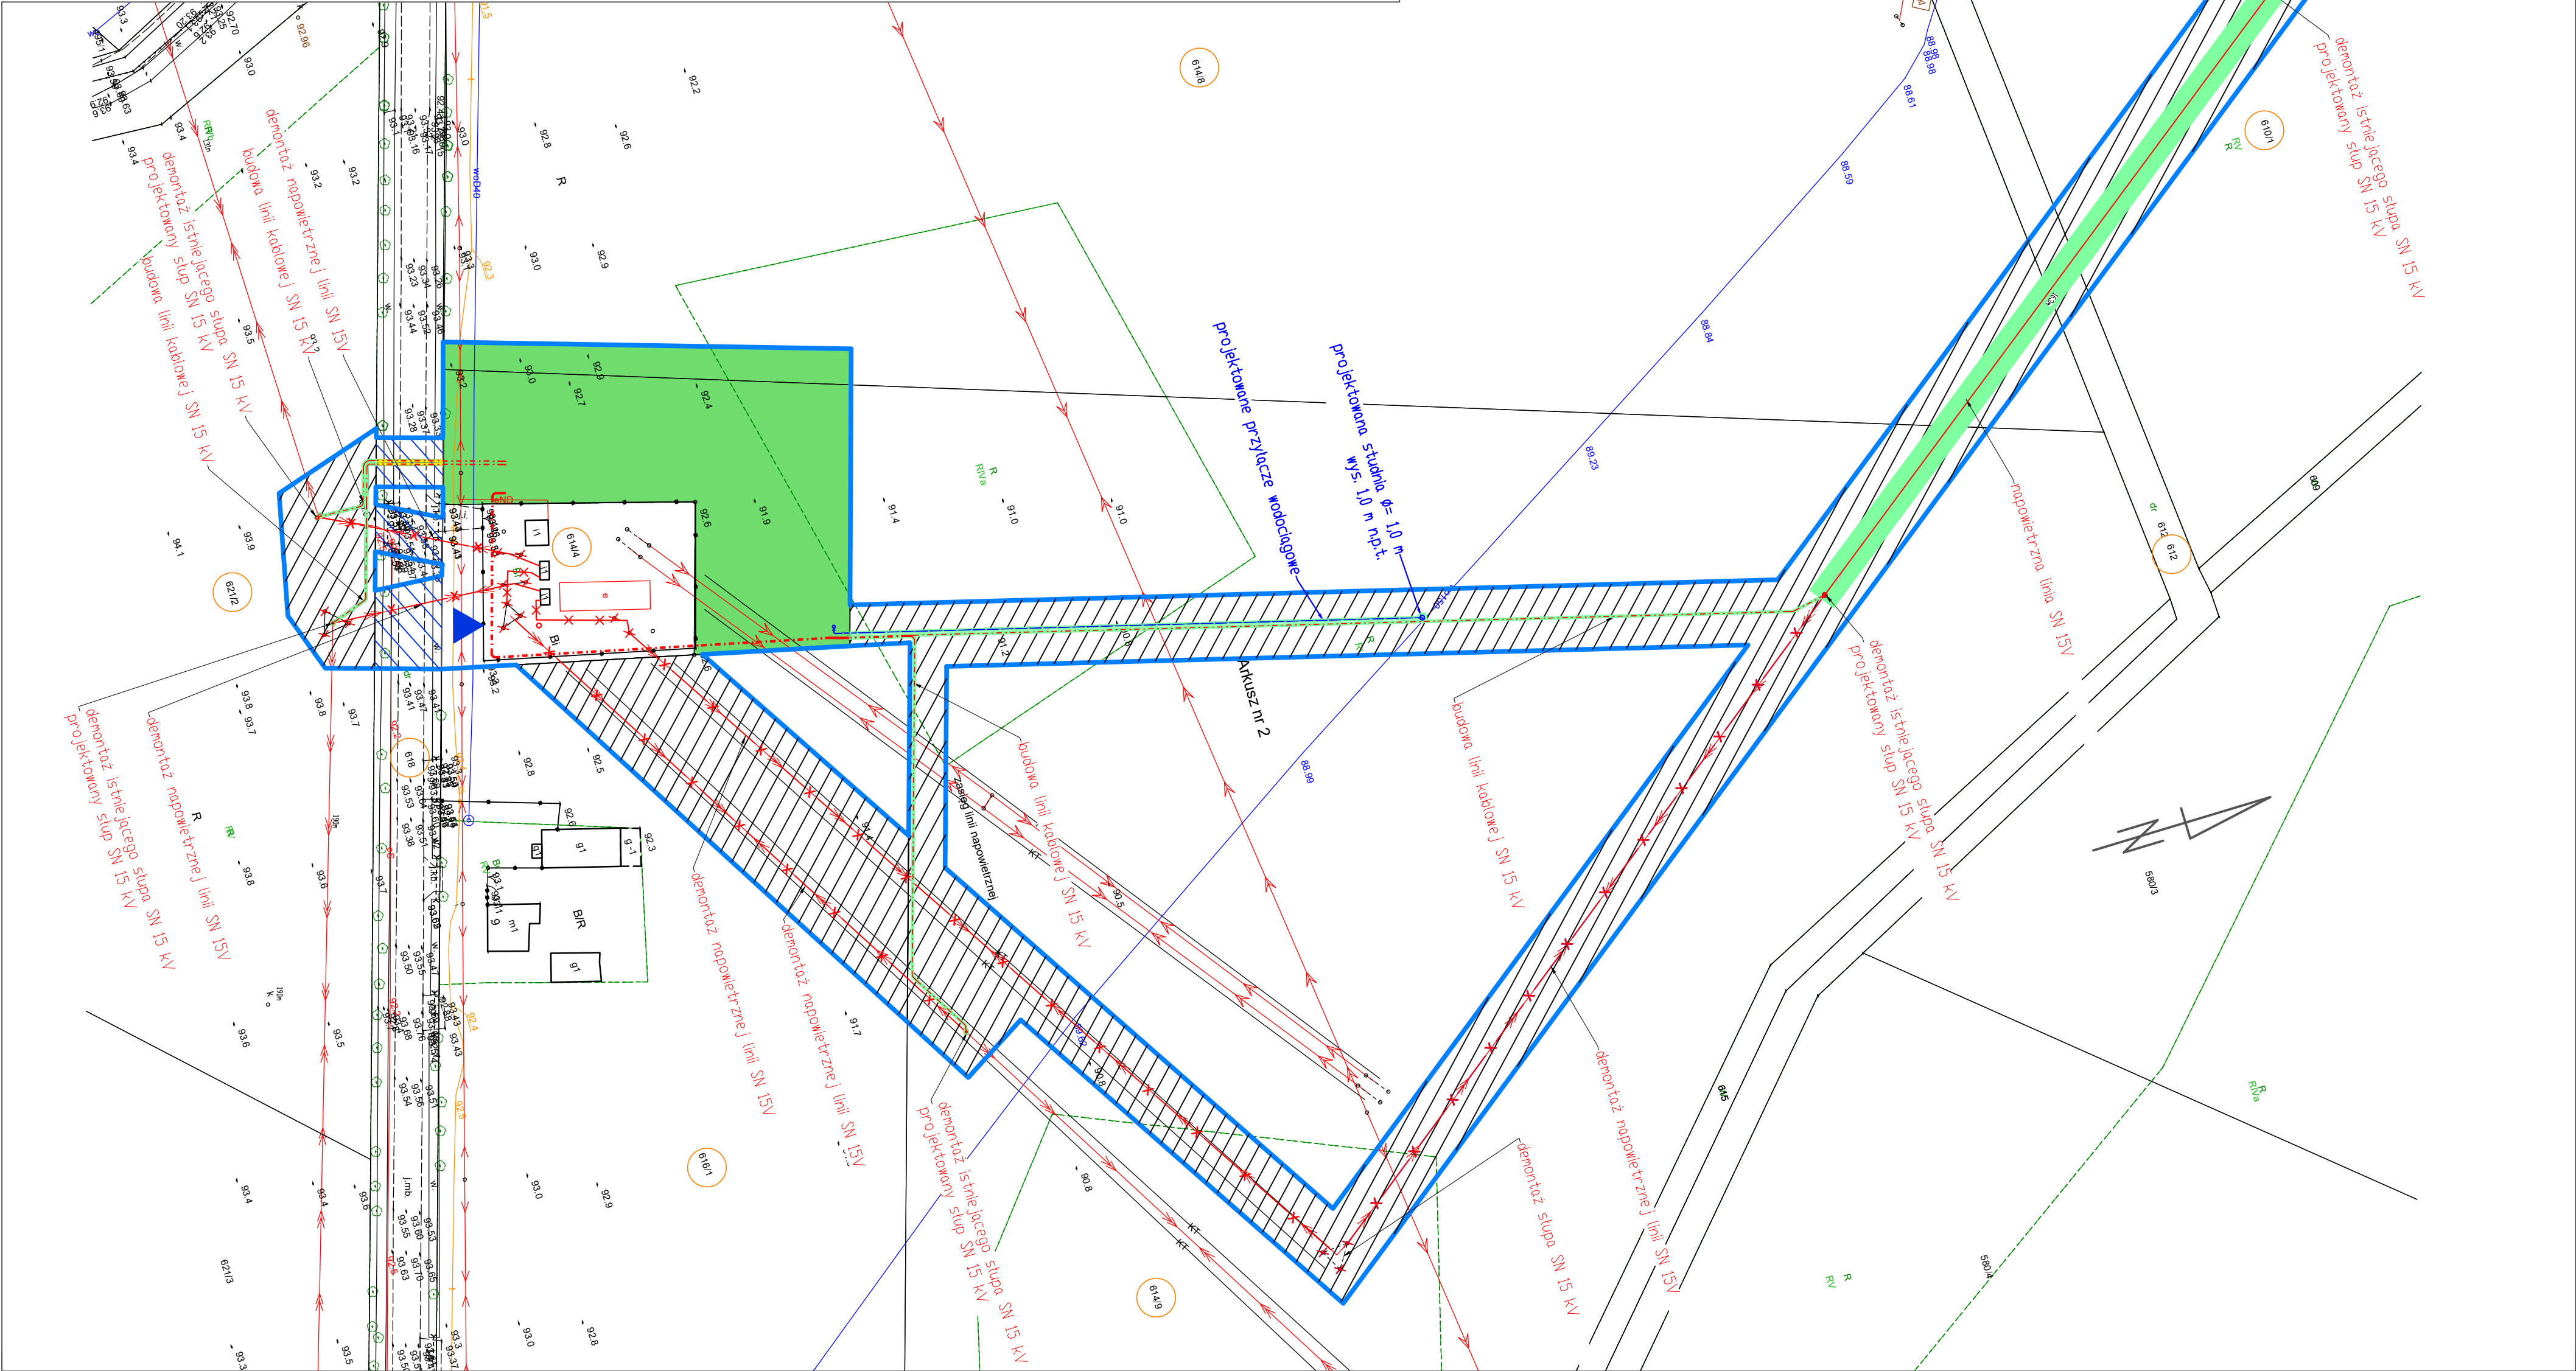

LEGENDA:

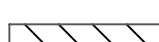-  obszar, w stosunku do którego Decyzja o Ustaleniu Lokalizacji Inwestycji Towarzyszącej ma wywołać skutek, o którym mowa w art. 23 ust. 1a Ustawy
-  obszar, w stosunku do którego Decyzja o Ustaleniu Lokalizacji Inwestycji Towarzyszącej ma wywołać skutek, o którym mowa w art. 22 ust. 1 i 6 Ustawy (ograniczenie sposobu korzystania z nieruchomości następuje bez odszkodowania (grunty stanowiące pas drogowy drogi publicznej - ograniczenie sposobu korzystania z nieruchomości na czas nieokreślony)
-  obszar, w stosunku do którego Decyzja o Ustaleniu Lokalizacji Inwestycji Towarzyszącej ma wywołać skutek, o którym mowa w art. 22 ust. 1, Ustawy (ograniczenie sposobu korzystania z nieruchomości na czas nieokreślony)
-  obszar, w stosunku do którego Decyzja o Ustaleniu Lokalizacji Inwestycji Towarzyszącej ma wywołać skutek, o którym mowa w art. 22 ust. 1 i ust. 5 Ustawy (ograniczenie sposobu korzystania z nieruchomości na czas określony) (szraf zorientowany w kierunku północno - zachodnim)
-  obszar, w stosunku do którego Decyzja o Ustaleniu Lokalizacji Inwestycji Towarzyszącej ma wywołać skutek, o którym mowa w art. 22 ust. 1, 5 i 6 Ustawy, ograniczenie korzystania z nieruchomości następuje bez odszkodowania (grunty stanowiące pas drogi publicznej - ograniczenie sposobu korzystania z nieruchomości na czas określony) (szraf zorientowany w kierunku północno - wschodnim)
-  granice terenu objętego wnioskiem o wydanie Decyzji o Ustaleniu Lokalizacji Inwestycji Towarzyszącej
-  numer działki ewidencyjnej objętej wnioskiem
-  projektowany wjazd