MAPA DO CELÓW PROJEKTOWYCH

Oznaczenie kancelaryjne zgłoszenia pracy geodezyjnej			DN.6640.1.664.2022
Jednostka ewidencyjna	identyfikator	300103_2	Arkusz 2
	nazwa	Chodzież obszar wiejski	
Obręb ewidencyjny	identyfikator	0008	
	nazwa	Rataje	
Skala mapy			1:500
Nazwa układu współrzędnych	prostokątnych płaskich		2000/18
	układu wysokościowego		PL-EVRF2007-NH
	sekcja mapy		6,190.12.01.2.1, 6.1.2.2, 6,191.12.021.4.4
Data opracowania mapy			15.07.2022
Zasięg aktualizacji			Linia przerywana
Informacje o służebnościach gruntowych mających wpływ na zagospodarowanie gruntów, zlokalizowanych w granicach inwestycji			KW nie badano

GEODETA nr uprawnień 8750

Przedsiębiorstwo Geodezyjno-Kartograficzne Geo-Nawi
ul. Dworcowa 14
64-800 Chodzież

Jerzy Starzyński

nazwa/ imię i nazwisko wykonawcy | podpis osoby reprezentującej wykonawcę

OŚWIADCZENIE

Oświadczam, że niniejsza mapa opracowana została w wyniku prac geodezyjnych przeprowadzonych przez Przedsiębiorstwo Geodezyjno Kartograficzne Geo-Nawi i zgłoszonych Staroście Chodzieskiemu pod identyfikatorem GN.6640.1.664.2022. Korzystnikiem prac geodezyjnych był Jerzy Starzyński posiadający uprawnienia zawodowe nr 8750
Wyniki prac geodezyjnych uzyskały pozytywny wynik weryfikacji powierzonemy protokołem nr 2 z dnia 28.07.2022 identyfikator materiału zasobu P.3001.3022.719
Jestem świadomy odpowiedzialności karnej za złożenie fałszywego oświadczenia.

MAPA DO CELÓW PROJEKTOWYCH

Oznaczenie kancelaryjne zgłoszenia pracy geodezyjnej			DN.6640.1.664.2022
Jednostka ewidencyjna	identyfikator	300103_2	Arkusz 3
	nazwa	Chodzież obszar wiejski	
Obręb ewidencyjny	identyfikator	0012	
	nazwa	Strzalce	
Skala mapy			1:500
Nazwa układu współrzędnych	prostokątnych płaskich		2000/18
	układu wysokościowego		PL-EVRF2007-NH
	sekcja mapy		6,190.12.01.2.1, 6.1.2.2, 6,191.12.021.4.4
Data opracowania mapy			15.07.2022
Zasięg aktualizacji			Linia przerywana
Informacje o służebnościach gruntowych mających wpływ na zagospodarowanie gruntów, zlokalizowanych w granicach inwestycji			KW nie badano

GEODETA nr uprawnień 8750

Przedsiębiorstwo Geodezyjno-Kartograficzne Geo-Nawi
ul. Dworcowa 14
64-800 Chodzież

Jerzy Starzyński

nazwa/ imię i nazwisko wykonawcy | podpis osoby reprezentującej wykonawcę

OŚWIADCZENIE
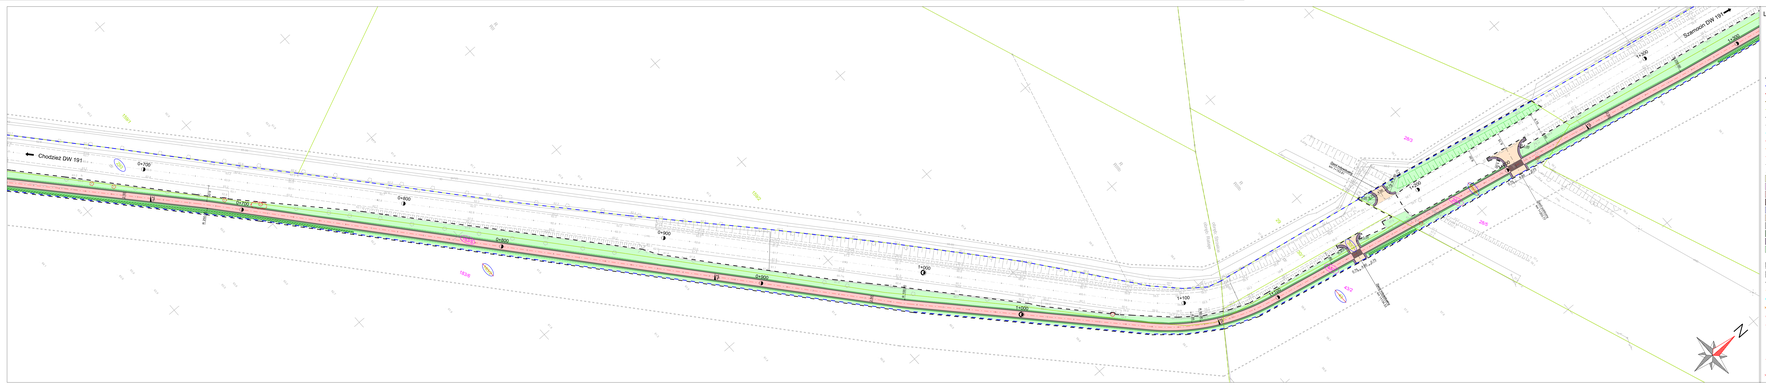
Oświadczam, że niniejsza mapa opracowana została w wyniku prac geodezyjnych przeprowadzonych przez Przedsiębiorstwo Geodezyjno Kartograficzne Geo-Nawi i zgłoszonych Staroście Chodzieskiemu pod identyfikatorem GN.6640.1.664.2022. Korzystnikiem prac geodezyjnych był Jerzy Starzyński posiadający uprawnienia zawodowe nr 8750
Wyniki prac geodezyjnych uzyskały pozytywny wynik weryfikacji powierzonemy protokołem nr 2 z dnia 28.07.2022 identyfikator materiału zasobu P.3001.3022.719
Jestem świadomy odpowiedzialności karnej za złożenie fałszywego oświadczenia.