


Oświadczam, że niniejsza mapa opracowana została w wyniku prac geodezyjnych przeprowadzonych przez Przedsiębiorstwo Geodezyjno Kartograficzne Geo-Nawi i zgłoszonych Staroście Chodzieskiemu pod identyfikatorem GN.6640.1.664.2022. Kierownikiem prac geodezyjnych był Jerzy Starzyński posiadający uprawnienia zawodowe nr 8750

Wyniki prac geodezyjnych uzyskały pozytywny wynik weryfikacji potwierdzony protokołem nr 2 z dnia 28.07.2022 Identyfikator materiału zasobu P.3001.2022.719

Jestem świadomy odpowiedzialności karnej za złożenie fałszywego oświadczenia.



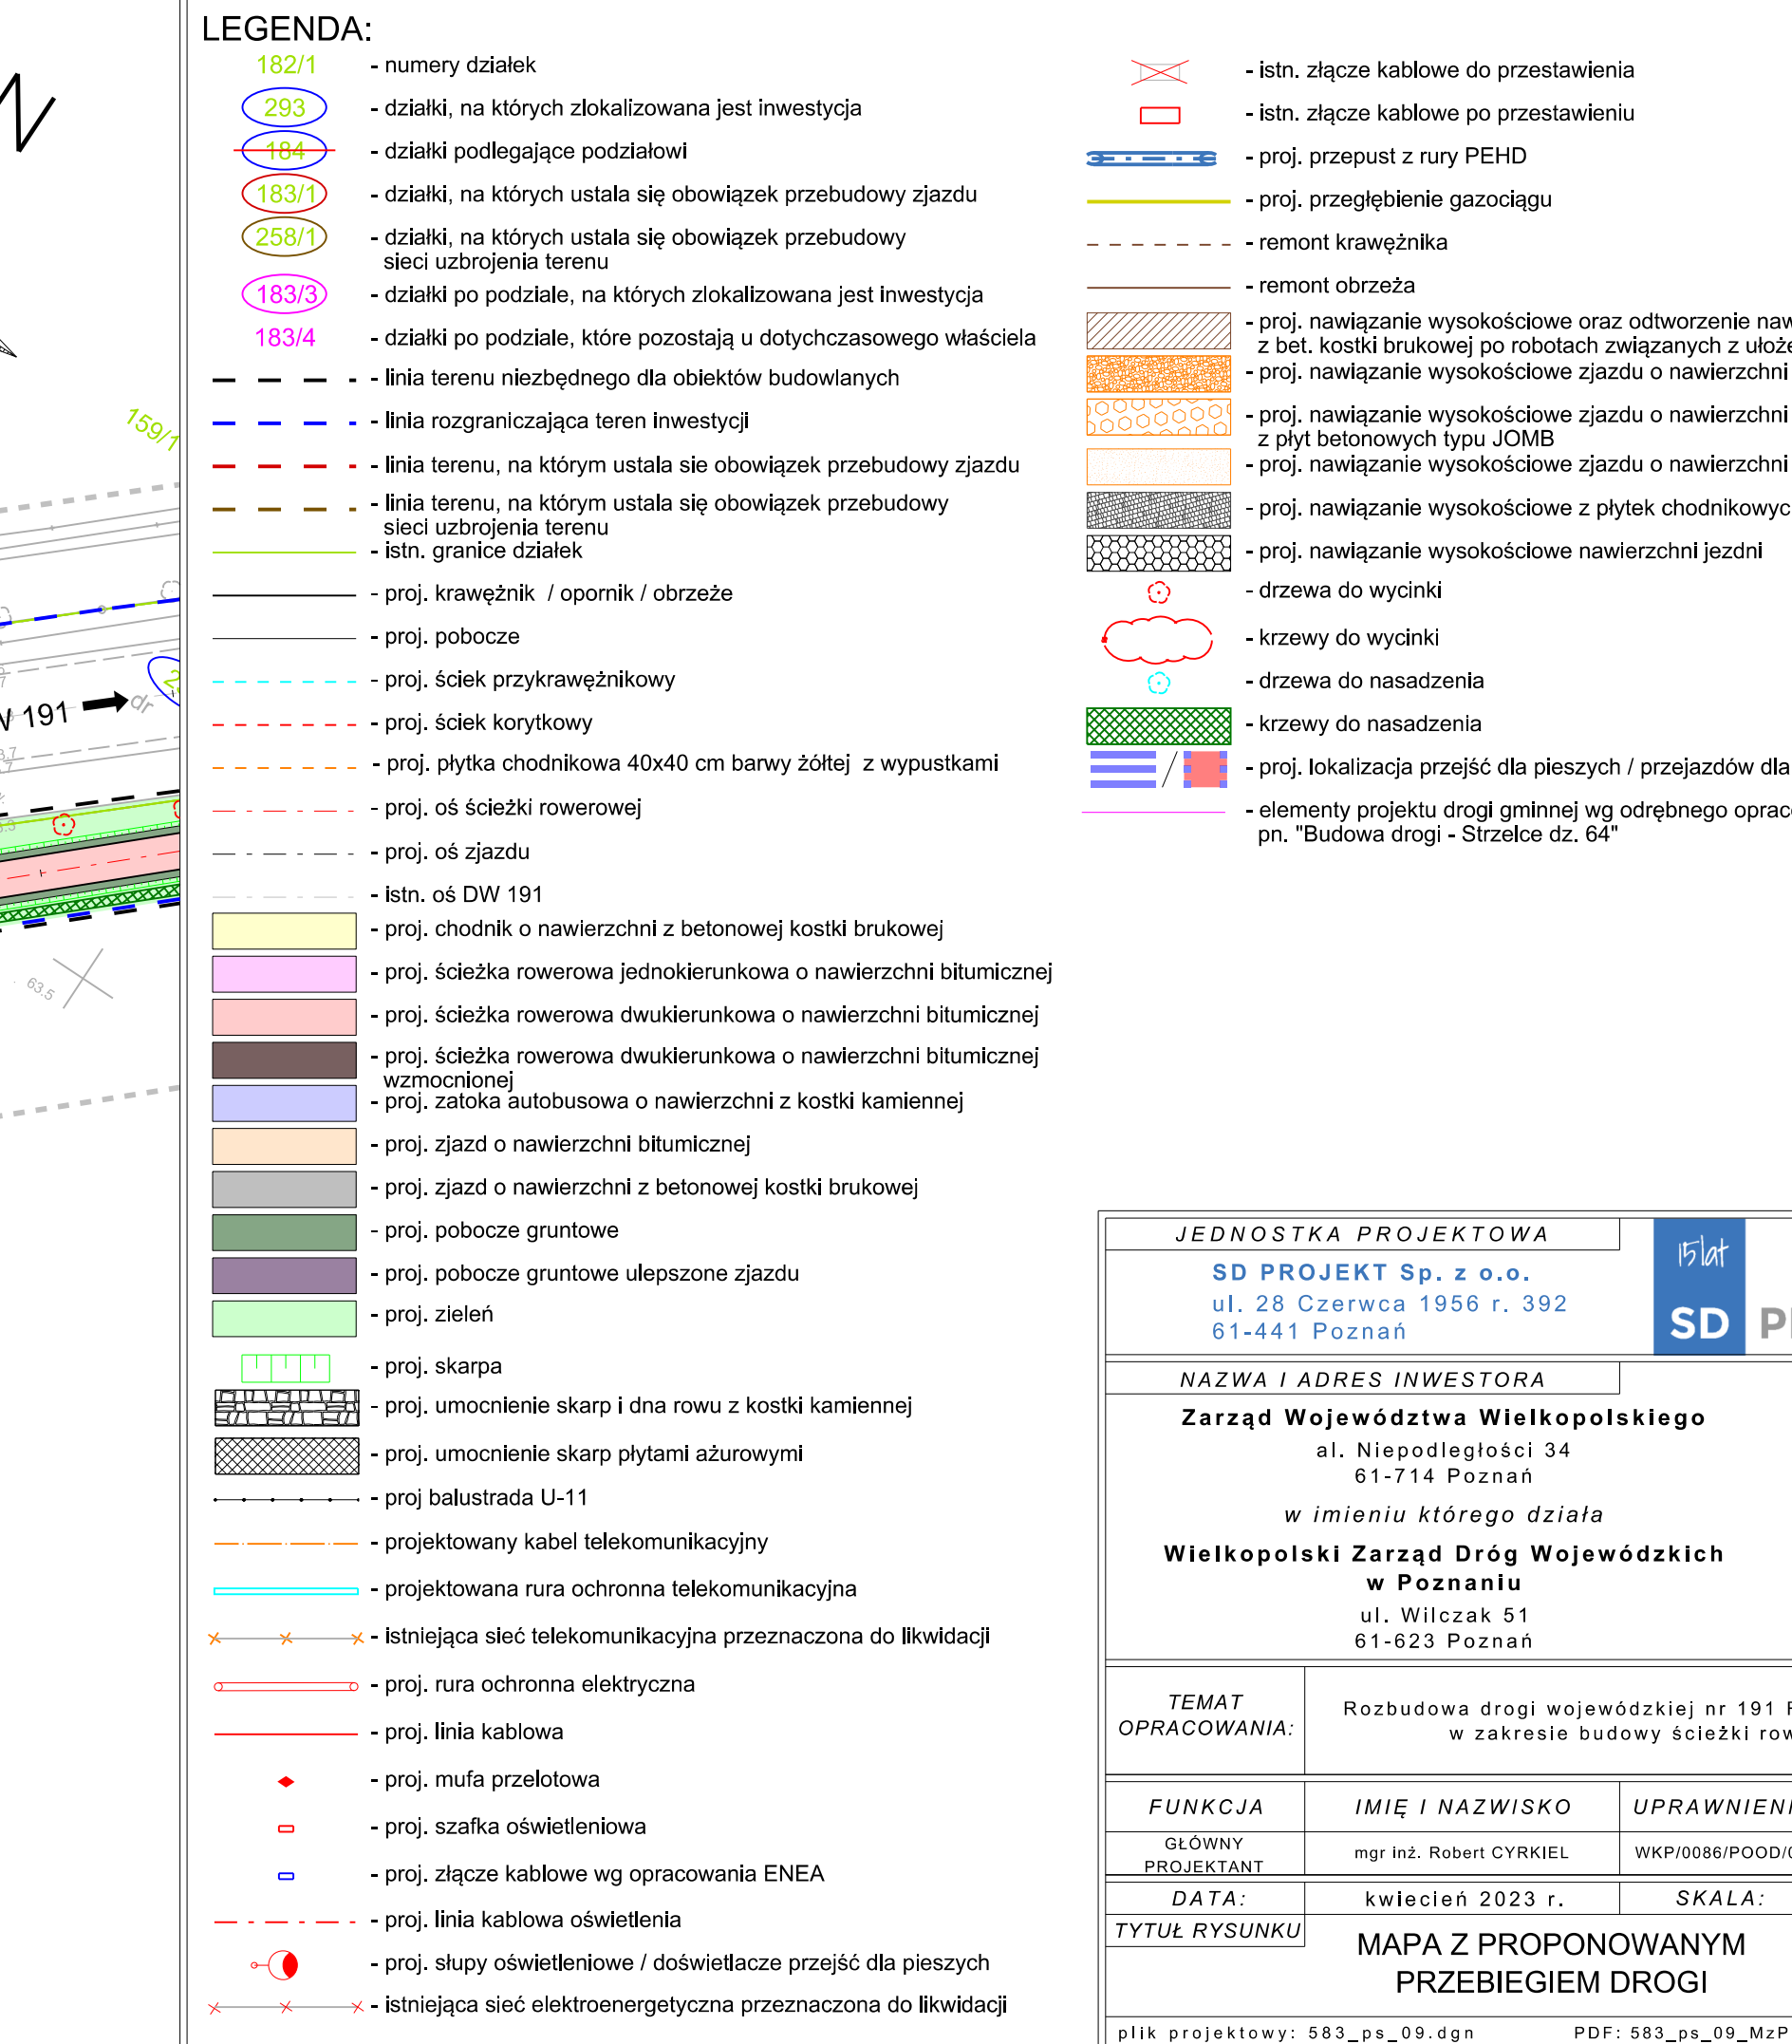

---