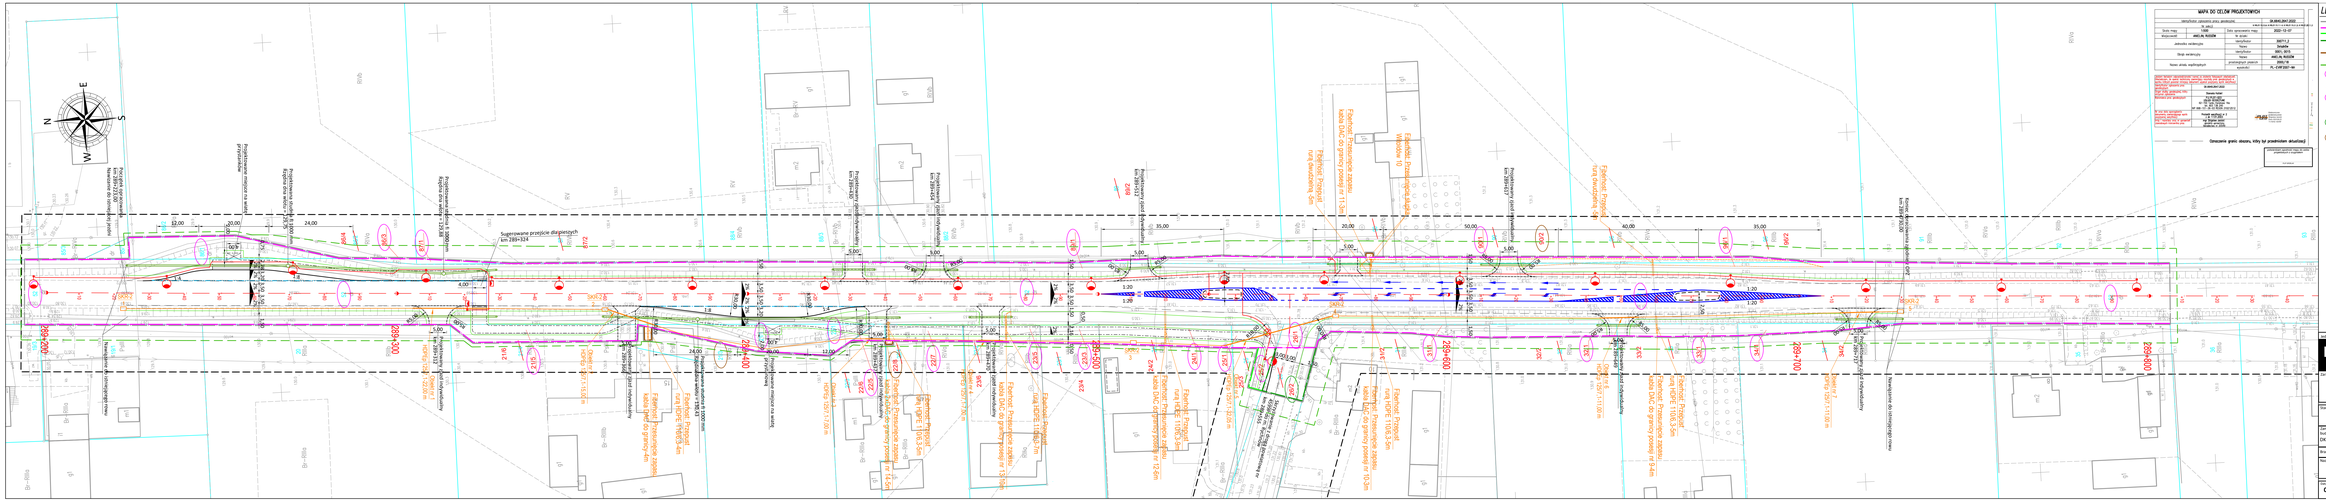
MAPA DO CELÓW PROJEKTOWYCH
obręb/obręby ewidencyjny: Arnieło
na podstawie wypisu z rejestru gruntów z dnia 28-03-2022
Sporządził: ANELIA RUSZOW
Data sporządzenia: 2022-12-07
Skala: 1:500
Nazwa pliku wykresu: 2022-12-07_1
Nazwa pliku wypisu: 2022-12-07_1
Sposób wykonania: Mapa z bazy danych
Nazwa pliku wykonania: 2021_1013
Sporządził: ANELIA RUSZOW
Nazwa pliku wypisu/wyrysu: 2022-12-07_1
Uwagi: PL_CORE 2021 - 9p
Zgodność mapy z stanem prawnym na dzień sporządzenia wypisu z rejestru gruntów: 28-03-2022
Mapa była sprawdzana pod kątem kolizyjności z ewidencją gruntów: TAK
Mapa była sprawdzana pod kątem kolizyjności z mapą zasadniczą: TAK
Imię i nazwisko: Dariusz Ivow
Nr uprawnień: 2012/ 0/ 0/ 0