

MAPA DO CELÓW PROJEKTOWYCH


|   |                        |                                                                                             |
|---|------------------------|---------------------------------------------------------------------------------------------|
| Oznaczenie kancelaryjne zgłoszenia pracy geodezyjnej   |                        | Nr kancelaryjny GK.6640.1.1238.2022                                                         |
| Miejscowość   |                        | Wągrowiec<br>Wągrowiec gmina                                                                |
| Jednostka ewidencyjna   | identyfikator          | 302801_1<br>302807_2                                                                        |
|   | nazwa                  | Wągrowiec<br>Kaliska                                                                        |
| Obręb ewidencyjny   | identyfikator          | 0001<br>0014                                                                                |
|   | nazwa                  | Wągrowiec<br>Kaliska                                                                        |
|   | działka                | 5316 / 40/1                                                                                 |
| Skala mapy   |                        | 1:500                                                                                       |
| Nazwa układu współrzędnych   | prostokątnych płaskich | 2000                                                                                        |
|   | wysokości              | Kronsztad 86                                                                                |
| Sekcja w układzie „2000”   |                        | 6.186.14.03.2.1<br>6.187.14.23.4.4<br>6.187.14.23.4.2<br>6.187.14.24.1.3<br>6.187.14.23.3.1 |
| Oznaczenie granic obszaru, który był przedmiotem aktualizacji   |                        | 30-06-2022r                                                                                 |
| Stan na dzień   |                        | Brak                                                                                        |
| Służebności gruntowe mające wpływ na zagospodarowanie gruntów zlokalizowanych w granicach projektowanej inwestycji                                                                                            |                        | Brak                                                                                        |
| Kontur użytku, który nie jest ujawniony w bazie danych ewidencji gruntów i budynków   |                        | Brak                                                                                        |
| Nie wyklucza się istnienia w terenie innych nie wykazanych na niniejszej mapie urządzeń podziemnych, które nie były zgłoszone do inwentaryzacji lub o których brak jest informacji w instytucjach branżowych. |                        |                                                                                             |

|   |                                              |
|---|----------------------------------------------|
| Poświadczam, że niniejszy dokument został opracowany w wyniku prac Geodezyjnych i kartograficznych, których rezultaty zawiera operat techniczny pozytywnie zweryfikowany. Jednocześnie informuję, że jestem świadomy odpowiedzialności karnej za złożenie fałszywego oświadczenia. |                                              |
| Identyfikator zgłoszenia prac geodezyjnych   | GK.6640.1.1238.2022                          |
| Organ służby geodezyjnej, który otrzymał zgłoszenie   | STAROSTA<br>WĄGROWIECKI                      |
| Nr oraz data sporządzenia dokumentu zawierającego wynik pozytywnej weryfikacji   | PROTOKÓŁ NR 2<br>z dnia 15-12-2022r          |
| Wykonawca prac geodezyjnych   | USŁUGI GEODEZYJNE<br>Azymut -Tomasz Naworyta |
| Imię i nazwisko oraz nr uprawnień zawodowych kierownika prac   | Mariusz Piasecki<br>nr. uprawnień 15040      |

Usługi Geodezyjne AZYMUT-Tomasz Naworyta

Łaziska 79  
62-100 Wągrowiec  
tel. 516 516 198  
MIP-705-15040 • REGON 141310904

Mariusz Piasecki  
GEODETA  
Nr ewid. MGPIB 15040

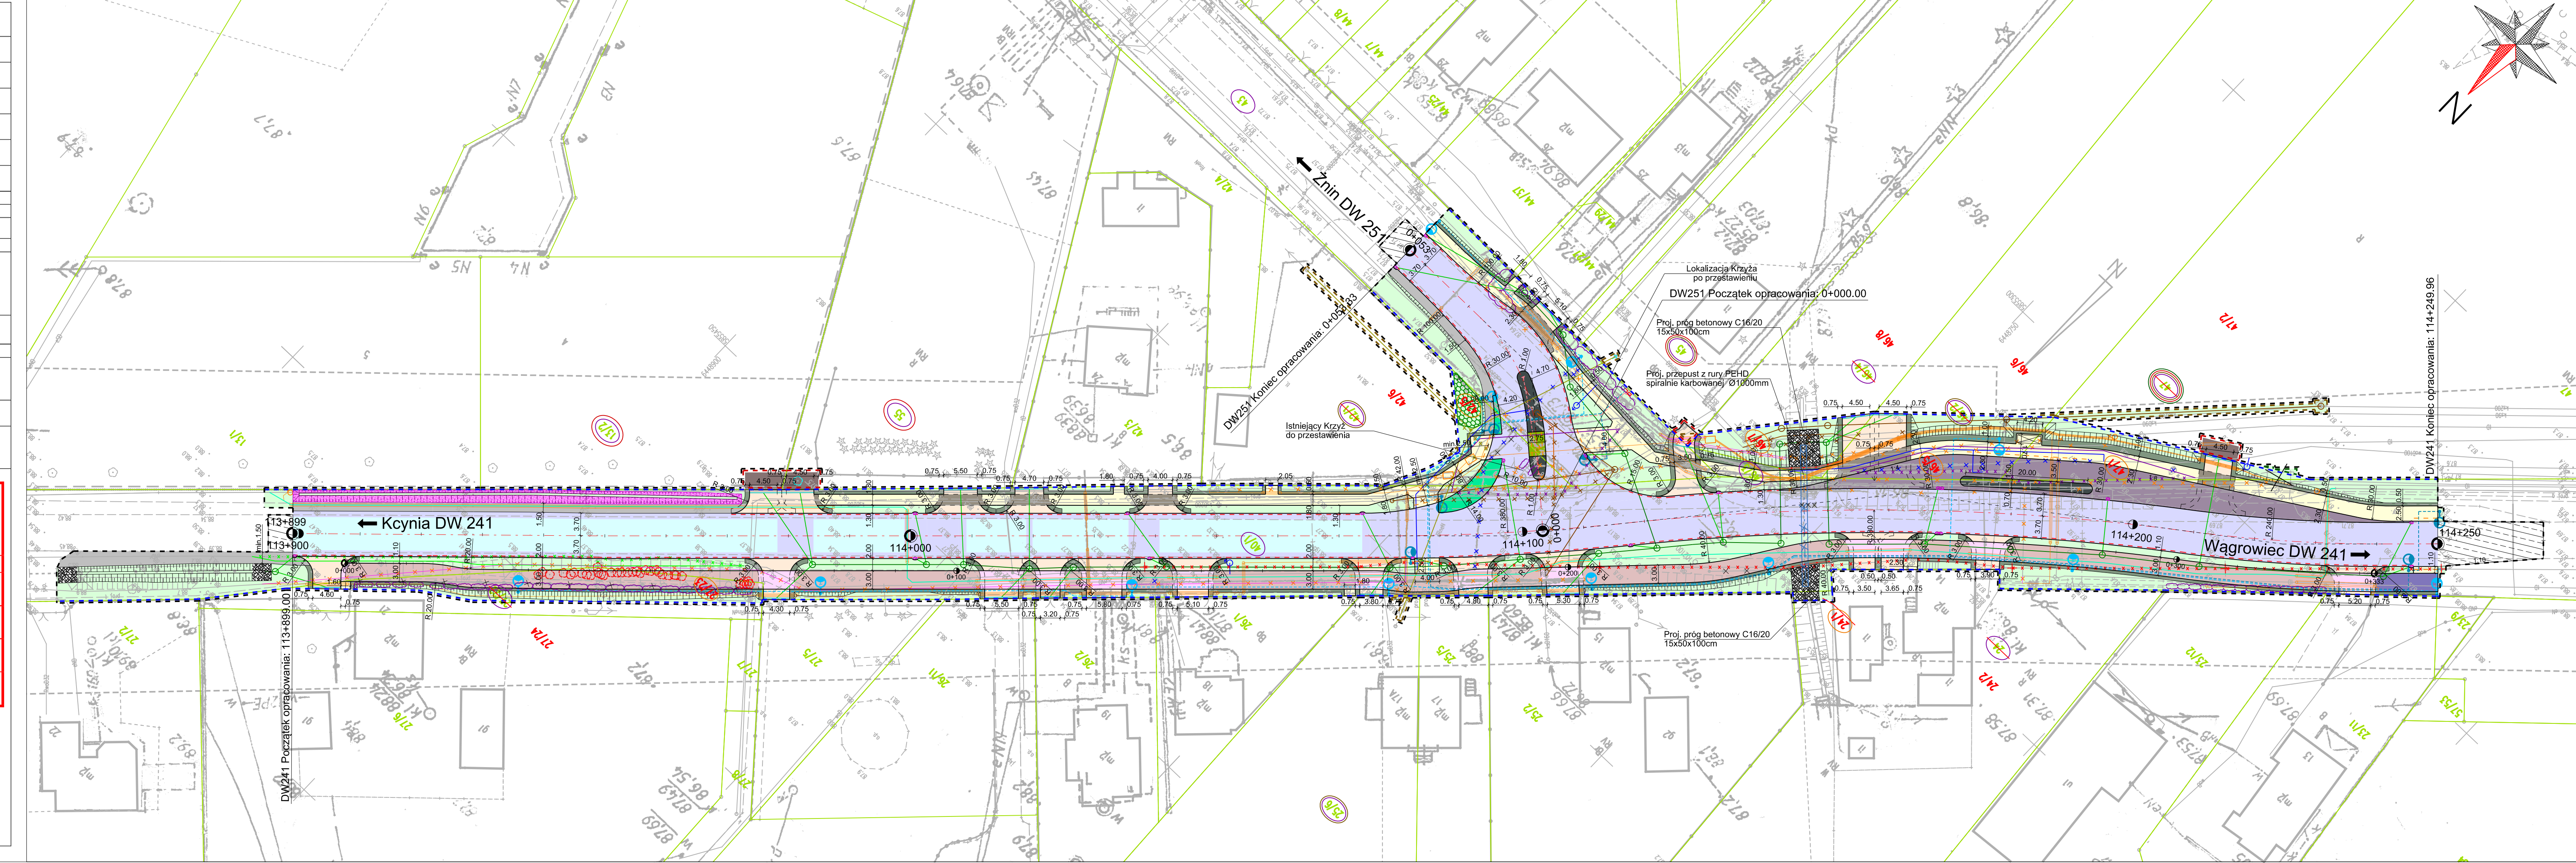

**LEGENDA:**

- działki, na których zlokalizowana jest inwestycja
- działki, na których ustala się obowiązek przebudowy sieci uzbrojenia terenu
- działki, na których ustala się obowiązek przebudowy zjazdu
- działki, na których ustala się obowiązek rozbiórki istniejących obiektów budowlanych nieprzewidywanych do dalszego użytkowania
- działki podlegające podziałowi
- działki po podziale, na których zlokalizowana jest inwestycja
- działki po podziale, które pozostają u dotychczasowego właściciela
- istn. granice działek
- linia terenu niezbędnego dla obiektów budowlanych
- linia rozgraniczająca teren inwestycji
- linia terenu, na którym ustala się obowiązek przebudowy sieci uzbrojenia terenu
- linia terenu, na którym ustala się obowiązek przebudowy zjazdu
- linia terenu, na którym ustala się obowiązek rozbiórki istniejących obiektów budowlanych nieprzewidywanych do dalszego użytkowania
- proj. os. jezdn. dróg wojewódzkich
- proj. krawężnik / opornik / obrzeże
- proj. krawędź jezdni / pobocze gruntowe
- proj. jezdnia o nawierzchni bitumicznej (cała konstrukcja)
- proj. jezdnia o nawierzchni bitumicznej (nakładka)
- proj. droga dla pieszych i rowerów o nawierzchni bitumicznej
- proj. droga dla pieszych i rowerów wzmocniona o nawierzchni bitumicznej
- proj. droga dla pieszych z betonowej kostki brukowej
- proj. droga dla pieszych o nawierzchni bitumicznej
- proj. droga dla pieszych wzmocniona z betonowej kostki brukowej
- proj. zjazd z betonowej kostki brukowej
- proj. pobocze gruntowe z kruszywa jasnego
- proj. pobocze gruntowe
- proj. aszyl dla pieszych z betonowej kostki brukowej
- proj. wyspa wyniesiona z betonowej kostki brukowej
- proj. zatoka przystankowa z betonowej kostki brukowej
- proj. część najazdowa będąca elementem jezdni o nawierzchni z kostki kamiennej
- proj. nawiazanie wysokościowe zjazdu z kruszywa
- proj. zieleni
- proj. ściek przykrawężnikowy
- proj. skarpa
- proj. rów
- proj. umocnienie skarp i dna rowu kostką kamienną
- proj. nawiazanie wysokościowe
- proj. umocnienie skarp geokrąta
- istn. przepust do likwidacji
- proj. przepust z rury PEHD Ø1000mm pod DW241
- istn. wiata przystankowa do rozbiórki
- proj. miejsce pod wiatę
- istn. ogrodzenie / bariera do rozbiórki
- proj. balustrada
- proj. pas pylek "STOP"

- drzewo do wycinki
- pień do wykarczowania po usuniętym drzewie
- krzewy do wycinki
- proj. nasadzenia krzewów
- proj. odwodnienie liniowe
- proj. wpust jezdniowy wraz ze studnią wpustową
- proj. przykanalik
- proj. kanalizacja deszczowa
- proj. studnia kanalizacji deszczowej
- istn. sieć kanalizacji sanitarnej do likwidacji
- proj. sieć kanalizacji sanitarnej
- studnia kanalizacji sanitarnej
- istn. sieć wodociągowa do likwidacji
- proj. sieć wodociągowa
- istn. hydrant ppoż. do likwidacji
- proj. hydrant ppoż. nadziemny
- istn. słup rozkraczny linii napowietrznej niskiego napięcia do likwidacji
- istn. linia elektroenergetyczna napowietrzna niskiego napięcia do likwidacji
- proj. linia elektroenergetyczna napowietrzna niskiego napięcia
- proj. słup elektroenergetyczny linii napowietrznej
- istn. oprawa na istn. słupie elektroenergetycznym do likwidacji
- istn. sieć elektroenergetyczna oświetlenia drogowego do likwidacji
- proj. sieć elektroenergetyczna oświetlenia drogowego
- proj. latarnia uliczna
- proj. sieć elektroenergetyczna doświetlacz przejść dla pieszych
- proj. doświetlacz przejść dla pieszych
- proj. sieć elektroenergetyczna zasilania znaków aktywnych
- proj. lokalizacja znaku aktywnego
- proj. złącze kablowe wg opracowania ENEA
- proj. szafka sterownicza doświetlaczy i znaków aktywnych
- istn. sieć telekomunikacyjna niskiego napięcia do likwidacji
- proj. sieć elektroenergetyczna niskiego napięcia
- istn. sieć elektroenergetyczna średniego napięcia do likwidacji
- proj. sieć elektroenergetyczna średniego napięcia
- istn. sieć telekomunikacyjna do likwidacji
- istn. słup sieci telekomunikacyjnej napowietrznej do likwidacji
- istn. sieć telekomunikacyjna napowietrzna do likwidacji
- proj. sieć telekomunikacyjna
- proj. rura ochronna telekomunikacyjna
- proj. studnia telekomunikacyjna
- istn. skrzynka telekomunikacyjna do likwidacji
- proj. skrzynka telekomunikacyjna
- proj. zasobnik kablowy
- istn. sieć elektroenergetyczna średniego napięcia
- istn. sieć światłowodowa spółki Eurowind Energy do likwidacji
- proj. sieć elektroenergetyczna średniego napięcia
- istn. sieć światłowodowa spółki Eurowind Energy przebiegająca w jednym śladzie

**JEDNOSTKA PROJEKTOWA**  
SD PROJEKT Sp. z o.o.  
ul. 28 Czerwca 1956 r. 392  
61-441 Poznań

**SD PROJEKT**

**NAZWA I ADRES INWESTORA**  
Zarząd Województwa Wielkopolskiego  
al. Niepodległości 34  
61-714 Poznań  
w imieniu którego działa  
Wielkopolski Zarząd Dróg Wojewódzkich  
w Poznaniu  
ul. Wilczak 51  
61-623 Poznań

**TEMAT OPRACOWANIA:** Rozbudowa skrzyżowania DW241 z DW251 w m. Kaliska

|                      |                                       |                    |               |
|----------------------|---------------------------------------|--------------------|---------------|
| <b>FUNKCJA</b>       | <b>IMIĘ I NAZWISKO</b>                | <b>UPRAWNIENIA</b> | <b>PODPIS</b> |
| GŁÓWNY PROJEKTANT    | mgr inż. Adrian NOWAK                 | WK/P/0108/POOD/24  |               |
| DATA:                | kwiecień 2025 r.                      | SKALA:             | 1:500         |
| <b>TYTUŁ RYSUNKU</b> | MAPA Z PROPONOWANYM PRZEBIEGIEM DROGI |                    | RYS. NR       |

plik projektowy: 627\_ps\_06.dgn PDF: 627\_ps\_06\_ZRID\_297mm\_k.pdf

**2**