


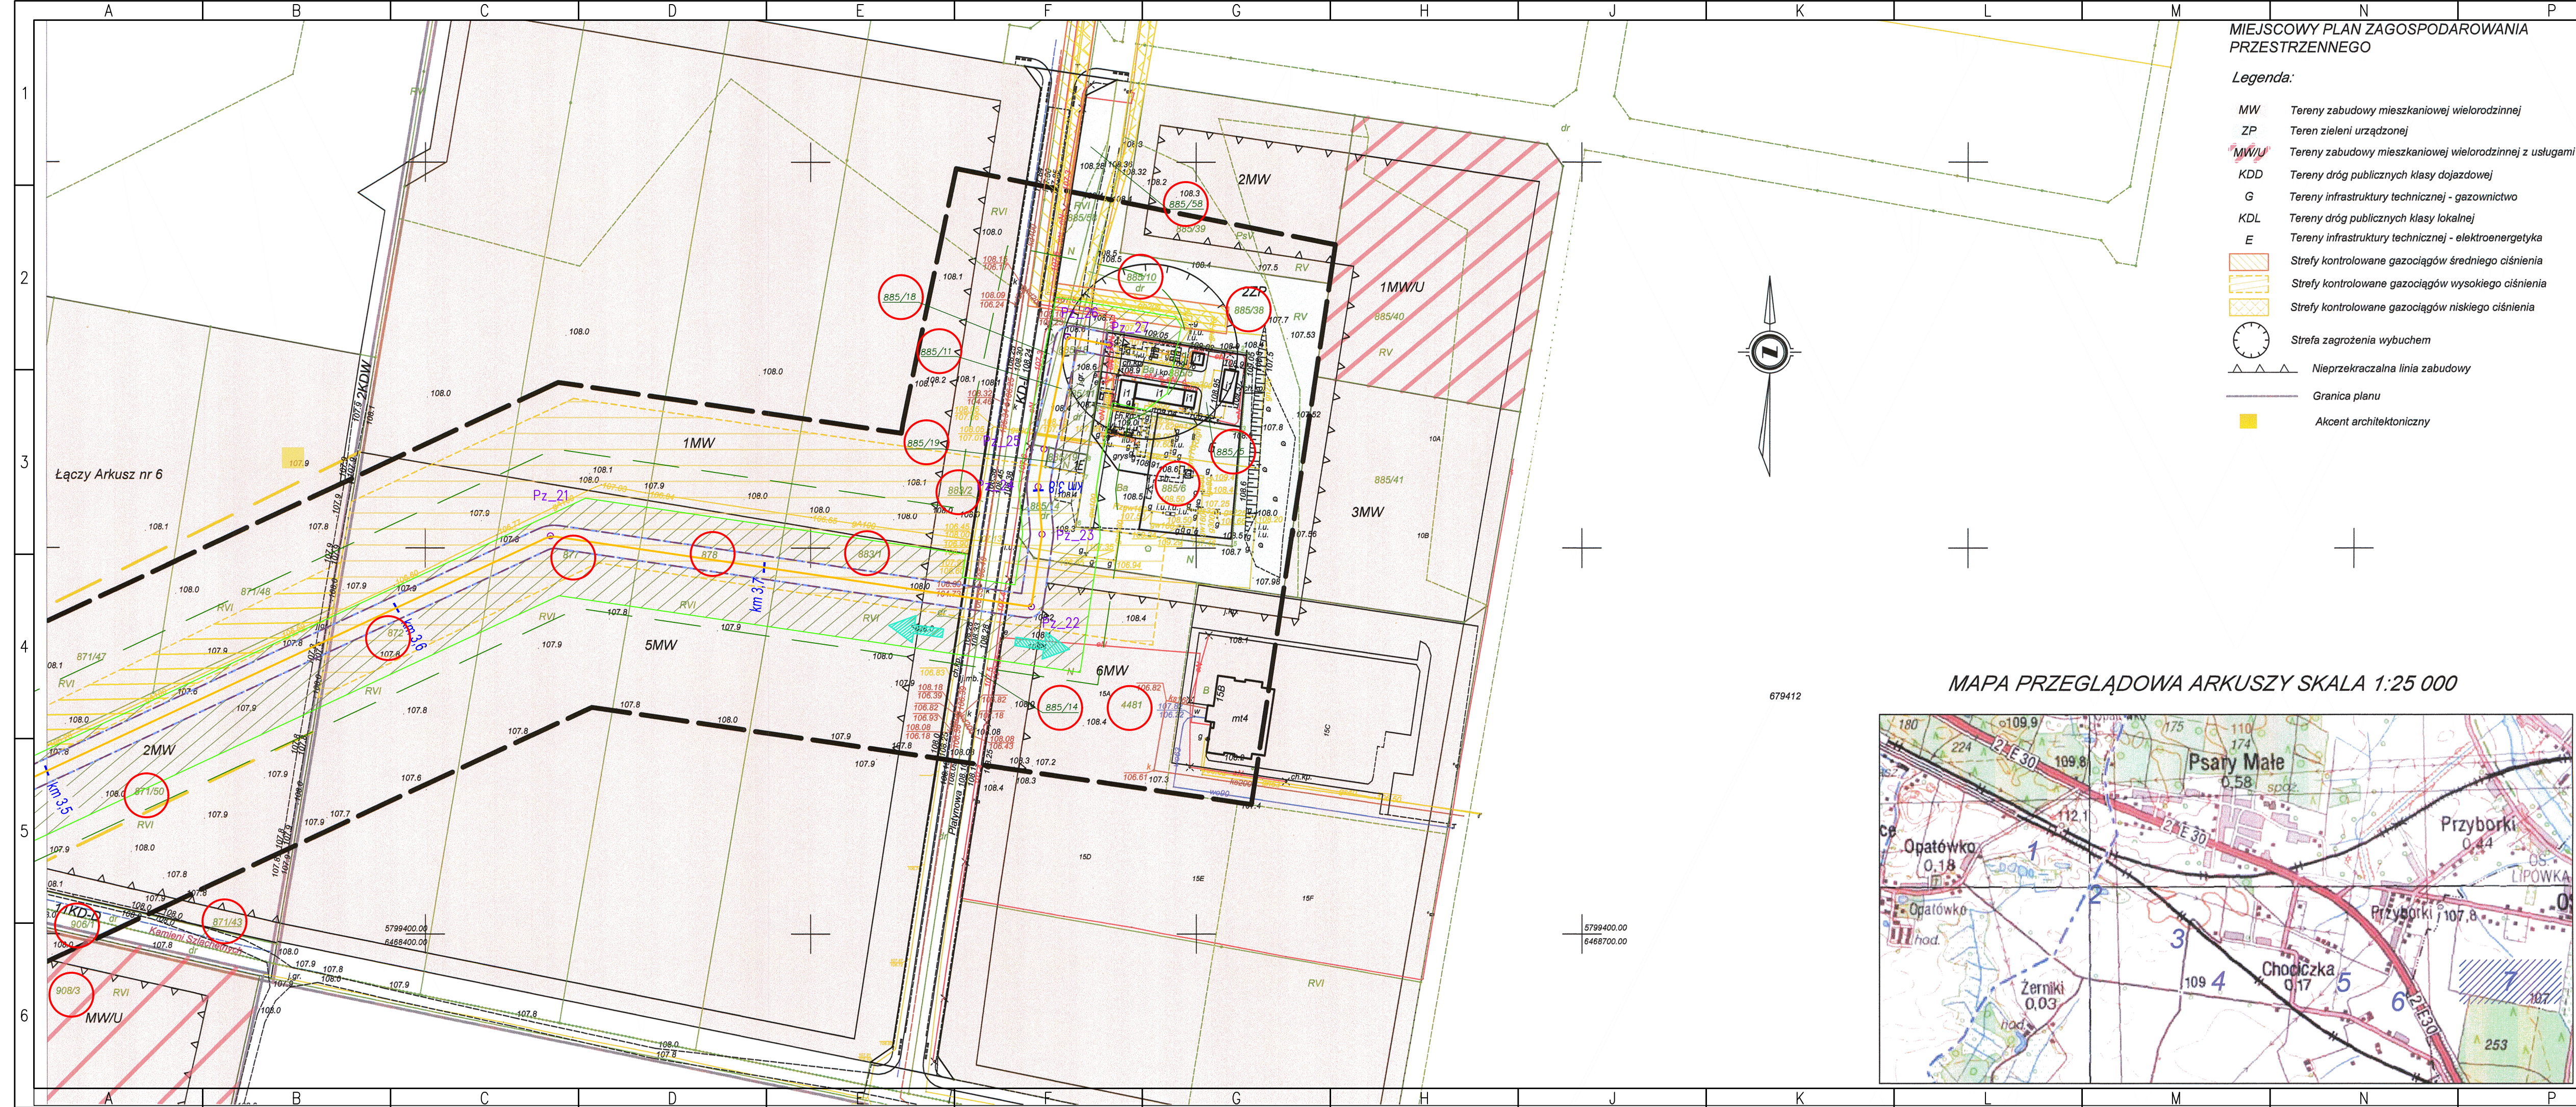

MIEJSCOWY PLAN ZAGOSPODAROWANIA PRZESTRZENNEGO

Legenda:

- MW Tereny zabudowy mieszkaniowej wielorodzinnej
ZP Teren zieleni urządzonej
MW/U Tereny zabudowy mieszkaniowej wielorodzinnej z usługami
KDD Tereny dróg publicznych klasy dojazdowej
G Tereny infrastruktury technicznej - gazownictwo
KDL Tereny dróg publicznych klasy lokalnej
E Tereny infrastruktury technicznej - elektroenergetyka
Strefy kontrolowane gazociągów średniego ciśnienia
Strefy kontrolowane gazociągów wysokiego ciśnienia
Strefy kontrolowane gazociągów niskiego ciśnienia
Strefa zagrożenia wybuchem
Nieprzekraczalna linia zabudowy
Granica planu
Akcent architektoniczny

WYKAZ WSPÓŁRZĘDNYCH PUNKTÓW GRANICZNYCH

Jedn. ewid. - Września - miasto, obręb - Września, działka nr 885 ark. 10

Nr	X	Y
1	5799556.48	6468576.84
2	5799550.43	6468613.33
3	5799529.81	6468611.64
4	5799537.02	6468573.72

WYKAZ WSPÓŁRZĘDNYCH PUNKTÓW GRANICZNYCH

Jedn. ewid. - Września - miasto, obręb - Września, działka nr 885 ark. 10

Nr	X	Y
3	5799529.81	6468611.64
4	5799537.02	6468573.72
5	5799500.48	6468609.23
6	5799505.53	6468568.68
7	5799519.20	6468570.88
8	5799524.14	6468571.67

MAPA DO CELÓW PROJEKTOWYCH ARKUSZ NR 7

Identyfikator zgłoszenia pracy geodezyjnej	ND.6640.1235.2021
Położenie	Września
Jednostka ewidencyjna	identyfikator 303005_4
	nazwa Września - miasto
Obręb ewidencyjny	identyfikator 0500
	nazwa Września
Skala mapy	1:1000
Nazwa układu współrzędnych	prostokątnych 2000 południk 18
	układu wysokości Kronsztadt60
Oznaczenie granic obszaru, który był przedmiotem aktualizacji	
Data opracowania mapy	29 czerwca 2021r.

Piotr Szymański nr upr. 23477
nazwa/imię i nazwisko wykonawcy
podpis osoby reprezentującej wykonawcę

GEODETA SZYMAŃSKI
mgr inż. Piotr Szymański
ul. Wierzbiczy 2C, 62-200 GNIEZNO
tel. 501 667 115, geodeta.szymanski@o2.pl
NIP 7842131119, REGON 301146268
nr uprawnień 23477

Piotr Szymański nr upr. 23477
imię i nazwisko geodety uprawnionego,
nr uprawnień i podpis geodety, który opracował mapę

Nie wykazuje się istnienia w terenie innych urządzeń podziemnych, dla których brak było informacji branżowych i nie zostały odnotowane w czasie inwentaryzacji geodezyjnej aparaturą elektroniczną. Na mapę naniesiono projektowane inwestycje z nawiązaniem do istniejących.

Poświadczam, że niniejszy dokument został opracowany w wyniku prac geodezyjnych i kartograficznych, których rezultaty zawiera operat techniczny pozytywnie zweryfikowany. Jednocześnie informuję, że jestem świadomy odpowiedzialności karnej za złożenie fałszywego oświadczenia.

Identyfikator zgłoszenia prac geodezyjnych	ND.6640.1235.2021
Organ służby geodezyjnej, który otrzymał zgłoszenie	Starosta Wrzeński
Wykonawca prac geodezyjnych	GEODETA SZYMAŃSKI mgr inż. Piotr Szymański
Nr oraz data sporządzenia dokumentu zawierającego wynik pozytywnej weryfikacji	Protokół weryfikacji Nr 2 z dnia 13.8.2021
Imię i nazwisko oraz nr uprawnień zawodowych kierownika prac	Piotr Szymański Nr uprawnień 23477

LEGENDA:

- Granice terenu objętego wnioskiem zgodnie z art. 6, ust. 1, pkt. 1 ustawy z dnia 24.04.2009 (Dz.U. z 2020r., poz.1866 z późn.zm.)
- Orientacyjny przebieg projektowanego gazociągu DN200
- Linia określająca granice obszaru zgodnie z art. 6, ust. 1, pkt. 1c dla którego decyzja ma wywołać skutek, o którym mowa w art. 24 ust. 1 ustawy z dnia 24.04.2009 (Dz.U. z 2020r., poz.1866 z późn.zm.)
- Teren objęty wnioskiem, dla którego decyzja ma wywołać skutek, o którym mowa w art. 24 ust. 1b ustawy z dnia 24.04.2009 (Dz.U.2020r., poz.1866 z późn.zm.)
- Przebieg strefy kontrolowanej projektowanego gazociągu o szerokości 6,0 m (po 3,0m od osi gazociągu) wg Rozporządzenia Ministra Gospodarki z dnia 26.04.2013 (Dz.U. z 2013r., poz.640)
- Numer punktu poziomego załamania projektowanego gazociągu
- Zakres realizacji inwestycji określony w decyzji środowiskowej
- Orientacyjny kilometr projektowanego gazociągu DN200
- Nieruchomości objęte wnioskiem o ustalenie lokalizacji inwestycji
- Lokalizacja projektowanych zjazdów z istniejących dróg do pasa montażowego

Opracował	Agata Biernacka	Gazociągowa	-	-	Biernacka
Projektant	Janusz Zarzycki	Instalacyjna w zakresie instal. i urz. ciepł., wentyl., gaz, wodoc. i kanaliz.	452/01/DUW	-	Zarzycki
Sprawdzający	Dariusz Adamowicz	Instalacyjna w zakresie instal. i urz. ciepł., wentyl., gaz, wodoc. i kanaliz.	442/01/DUW	-	Adamowicz
Imię i Nazwisko		Branża	Specjalność	Nr uprawn.	Podpis
Nazwa inwestycji:					
Budowa gazociągu Witkowo - Września wraz z infrastrukturą niezbędną do jego obsługi na terenie woj. wielkopolskiego - Odcinek KZZU Opatówko - SRP Września					
PGNiG GAZOPROJEKT					
SKALA: 1:1000	Adres inwestycji: województwo wielkopolskie; powiat wrzeński gmina: Nekla, Września, Miasto Września				
	Objekt: gazociąg w/c DN200				
	Tytuł rysunku: Mapa do celów projektowych z trasą projektowanego gazociągu DN200				
Format:	Data: sierpień 2021	Stadium: UU	Nr rysunku:	RP3036.15.0001.16.02.00.2.019	