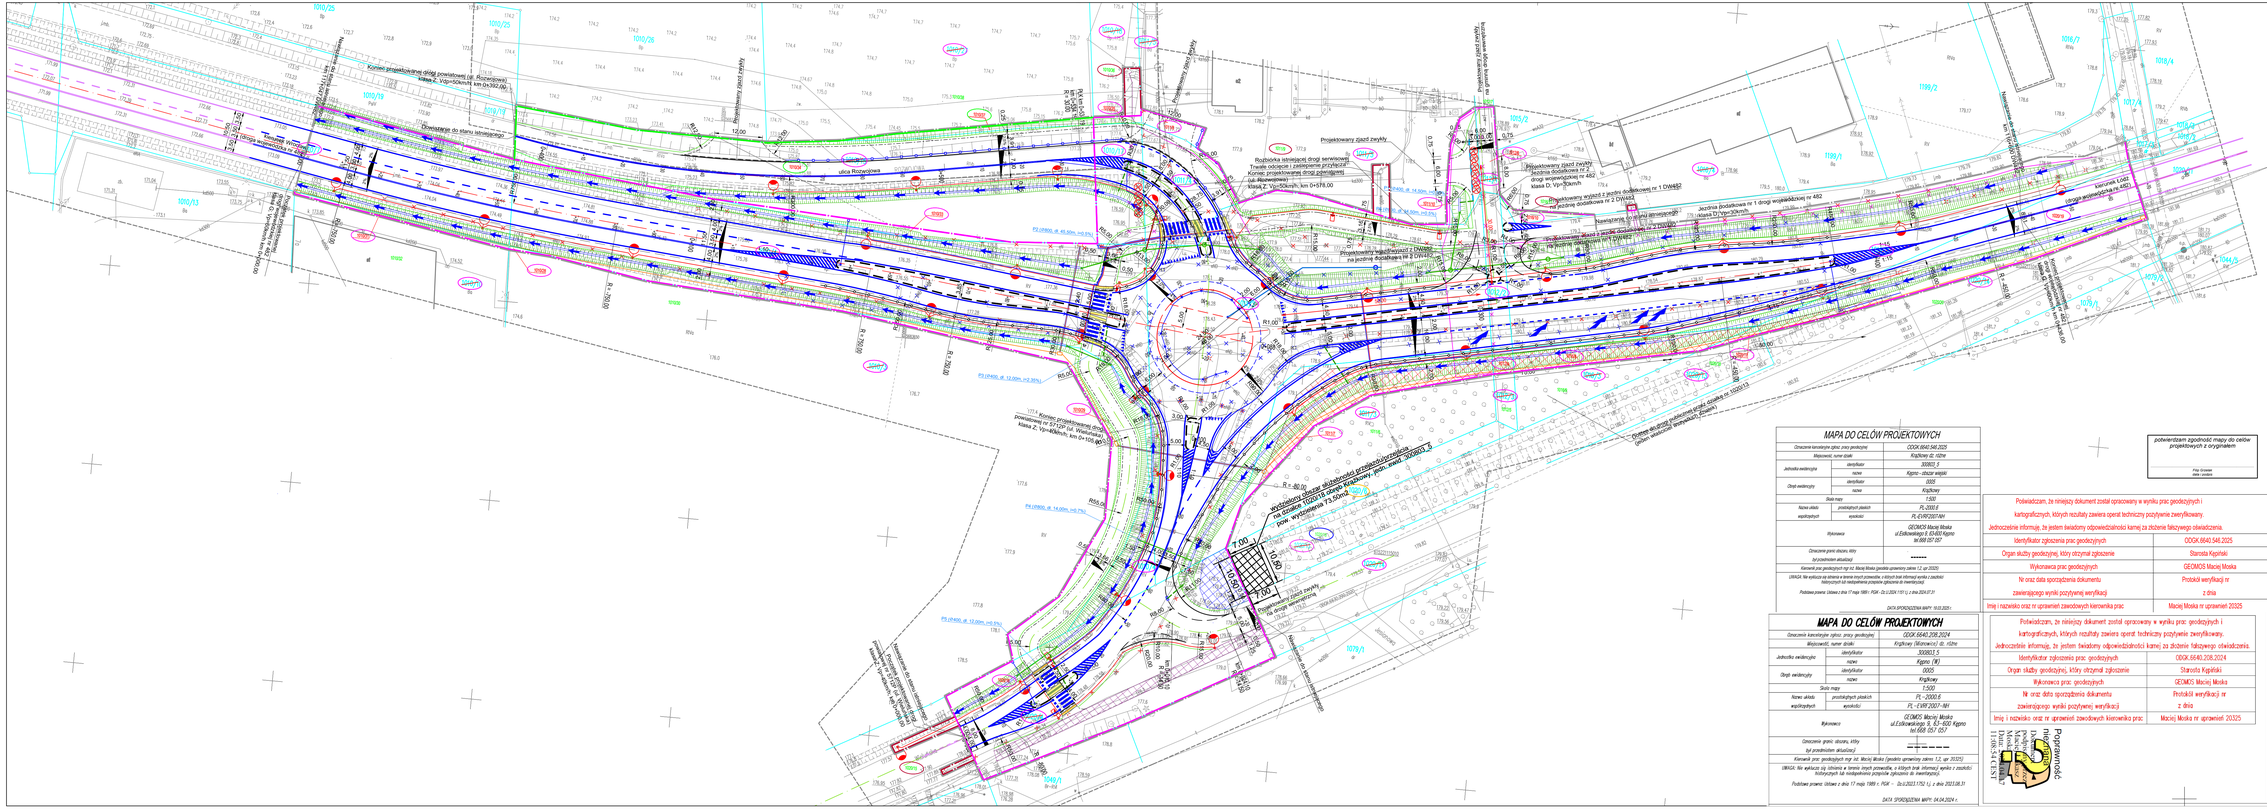
Korzeń projektowanej drogi powiatowej (ul. Rozwojowej)
klasa Z, Vp=50km/h, km 0+392,00
Zakończenie drogi powiatowej (ul. Rozwojowej)
klasa Z, Vp=50km/h, km 0+578,00
