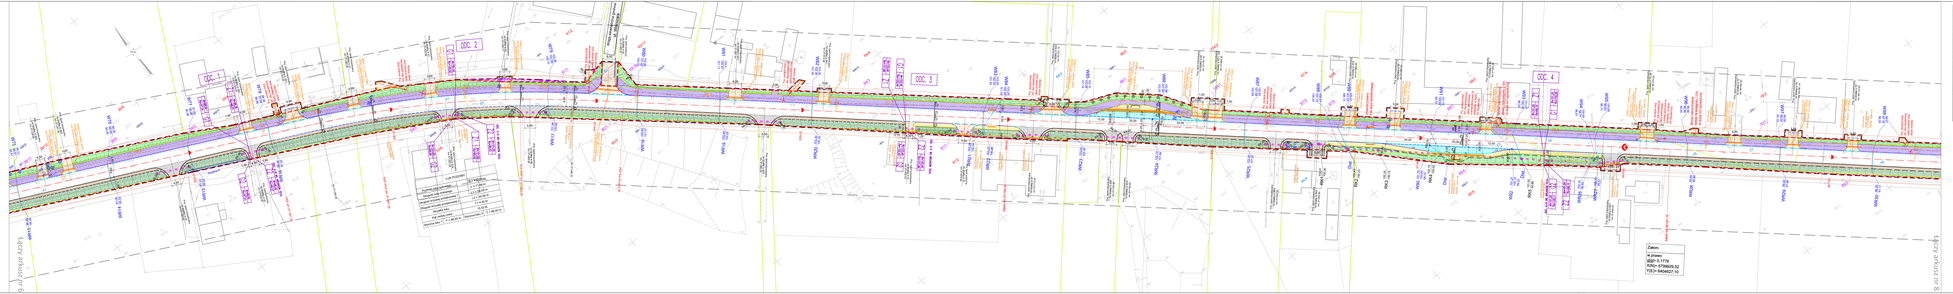

Zakres	
YTO=	6454427.14




