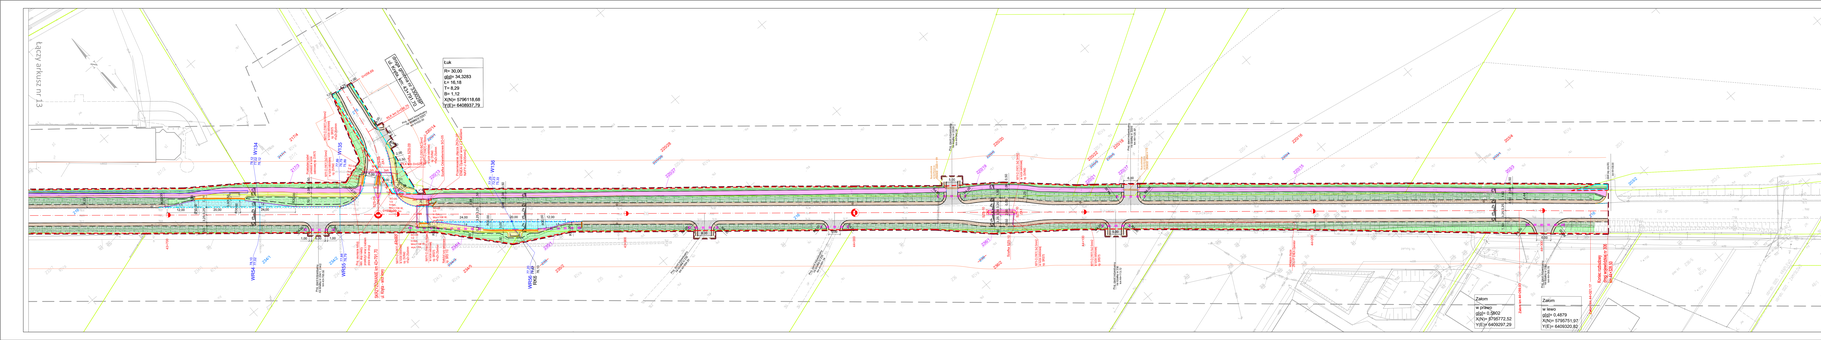
Łuk
R= 30,00
L= 5,236/5,3283
T= 16,16
T= 8,29
b= 1,32
X(Ko)= 5786118,68
Y(Ko)= 6409857,79
Łuk
R= 30,00
L= 5,236/5,3283
T= 16,16
T= 8,29
b= 1,32
X(Ko)= 5786118,68
Y(Ko)= 6409857,79
Zakres inwestycji
Zakres inwestycji
Zakres inwestycji