


MAPA DO CELÓW PROJEKTOWYCH ARKUSZ NR 10 z 13			
Oznaczenie kancelaryjne zgłoszenia pracy geodezyjnej		GK.U.6640.3899.2023	
Nazwa miejscowości		Brzozogaj	Działyn
Jednostka ewidencyjna	identyfikator	300305_5	300305_5
	nazwa	Klecko	Klecko
Obszr ewidencyjny	identyfikator	300305_5.0002	300305_5.0008
	nazwa	Brzozogaj	Działyn
Skala mapy		1:500	
Nazwa układu współrzędnych		2000 południk 18	
układu wysokości		PL-EVRF2007-NH	
Oznaczenie granic obszaru, który był przedmiotem aktualizacji			
Informacja o służebnościach gruntowych mających wpływ na zagospodarowanie gruntów, zlokalizowanych w granicach projektowanej inwestycji			
Data opracowania mapy		4 grudnia 2023r.	
Działka nr		wg zasiegu	
Księga Wieczysta nr		wg zasiegu	
Powierzchnia		wg zasiegu	
GEODETA SZYMAŃSKI mgr inż. Piotr Szymański ul. Wierchliczy 20, 62-200 OŚMIĘSZNO tel. 501 667 115, geodezyszymanski@poczta.onet.pl NIP 7842131019, REGON 301146268 nr uprawnień: 23477		GEODETA SZYMAŃSKI mgr inż. Piotr Szymański ul. Wierchliczy 20, 62-200 OŚMIĘSZNO tel. 501 667 115, geodezyszymanski@poczta.onet.pl NIP 7842131019, REGON 301146268 nr uprawnień: 23477	
nazwisko i nazwisko wykonawcy podpis osoby reprezentującej wykonawcę		imię i nazwisko geodety uprawnionego, na uprawnieniu i podpis geodety, który opracował mapę	
Nie należy używać składowych i terenów mapy, na których brak jest informacji o brzoziach i nie należy używać w celu inwestycyjnej geodezyjnej operacji elektronicznej			
Identyfikator materiału zasobu		P.3003.2024.769	
Data przyjęcia do zasobu		06.03.2024r.	

Poświadczam, że niniejszy dokument został opracowany w wyniku prac geodezyjnych i kartograficznych, których rezultaty zawiera operat techniczny pozytywnie zweryfikowany. Jednocześnie informuję, że jestem świadomy odpowiedzialności karnej za złożenie fałszywego oświadczenia.	
Identyfikator zgłoszenia prac geodezyjnych	GK.U.6640.3899.2023
Organ służby geodezyjnej, który otrzymał zgłoszenie	Starosta Gnieźnieński
Wykonawca prac geodezyjnych	GEODETA SZYMAŃSKI mgr inż. Piotr Szymański
Nr oraz data sporządzenia dokumentu zawierającego wynik pozytywnej weryfikacji	Protokół weryfikacji Nr 3 z dnia 06.03.2024r.
Imię i nazwisko oraz nr uprawnień zawodowych kierownika prac	Piotr Szymański Nr uprawnień 23477



Signed by /  
Podpisano przez:  
Piotr Jan Szymański  
Data / Data:  
2024-05-08 09:06

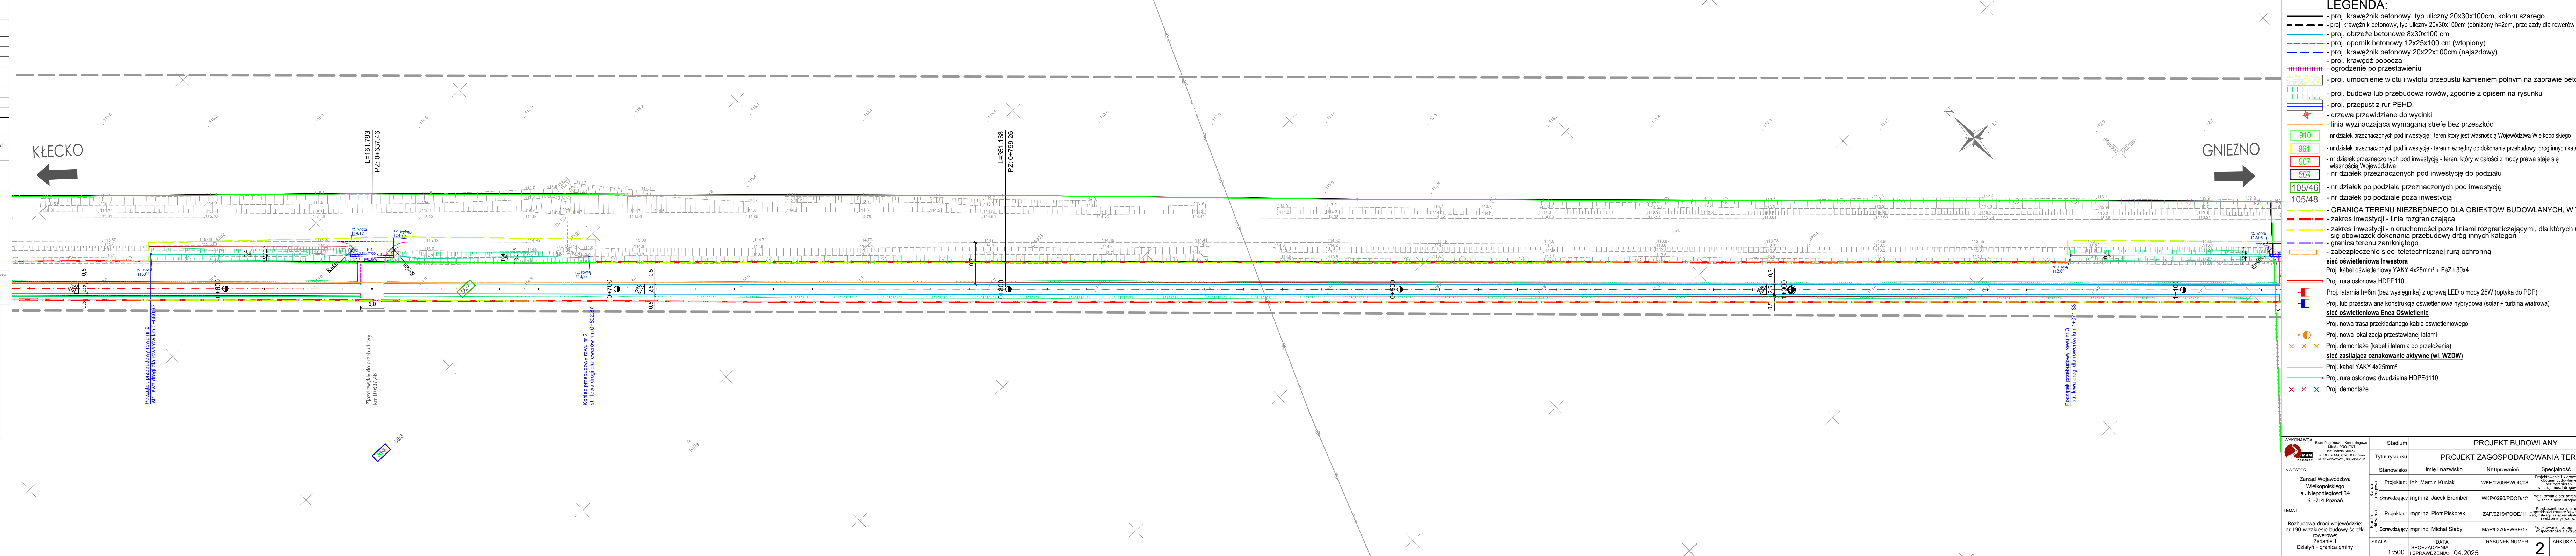

- LEGENDA:**
- proj. krawężnik betonowy, typ uliczny 20x30x100cm, koloru szarego
  - proj. krawężnik betonowy, typ uliczny 20x30x100cm (obniżony h=2cm, przejazd dla rowerów h=0cm)
  - proj. obrzeże betonowe 8x30x100 cm
  - proj. opornik betonowy 12x25x100 cm (wtopiony)
  - proj. krawężnik betonowy 20x22x100cm (najazdowy)
  - proj. krawędź pobocza
  - ogrodzenie po przedstawieniu
  - proj. umocnienie wlotu i wylotu przepustu kamieniem polnym na zaprawie betonowej
  - proj. budowa lub przebudowa rowów, zgodnie z opisem na rysunku
  - proj. przepust z rur PEHD
  - drzewa przewidziane do wycinki
  - linia wyznaczająca wymaganą strefę bez przeszkód
  - nr działek przeznaczonych pod inwestycję - teren który jest własnością Województwa Wielkopolskiego
  - nr działek przeznaczonych pod inwestycję - teren niezbędny do dokonania przebudowy dróg innych kategorii
  - nr działek przeznaczonych pod inwestycję - teren, który w całości z mocy prawa staje się własnością Województwa
  - nr działek przeznaczonych pod inwestycję do podziału
  - nr działek po podziale przeznaczonych pod inwestycję
  - nr działek po podziale poza inwestycją
  - GRANICA TERENU NIEZBĘDNEGO DLA OBIEKTÓW BUDOWLANYCH, W TYM:
    - zakres inwestycji - linia rozgraniczająca
    - zakres inwestycji - nieruchomości poza liniami rozgraniczającymi, dla których ustala się obowiązek dokonania przebudowy dróg innych kategorii
    - granica terenu zamkniętego
    - zabezpieczenie sieci teletechnicznej rurą ochronną
  - sieć oświetleniowa inwestora**
    - Proj. kabel oświetleniowy YAKY 4x25mm<sup>2</sup> + FeZn 30x4
    - Proj. rura osłonowa HDPE110
    - Proj. latarnia h=6m (bez wysięgnika) z oprawą LED o mocy 25W (optyka do PDP)
    - Proj. lub przedstawiana konstrukcja oświetleniowa hybrydowa (solar + turbina wiatrowa)
  - sieć oświetleniowa Enea Oświetlenie**
    - Proj. nowa trasa przekładanego kabla oświetleniowego
    - Proj. nowa lokalizacja przedstawianej latarni
    - Proj. demontaże (kabel i latarnia do przełożenia)
  - sieć zasilająca oznakowanie aktywne (wł. WZDW)**
    - Proj. kabel YAKY 4x25mm<sup>2</sup>
    - Proj. rura osłonowa dwudzielna HDPEd110
    - Proj. demontaże

WYKONAWCA	Stadium		PROJEKT BUDOWLANY	
	Tytuł rysunku		PROJEKT ZAGOSPODAROWANIA TERENU	
INWESTOR	Stanowisko	Imię i nazwisko	Nr uprawnień	Specjalność
	Projektant	inż. Marcin Kuciak	WK/P0260/PWOD/08	Projektowanie i kierowanie robotami budowlanymi bez ograniczeń w specjalności drogowej
TEMAT	Sprawdzący	mgr inż. Jacek Bromber	WK/P0290/POOD/12	Projektowanie bez ograniczeń w specjalności drogowej
	Projektant	mgr inż. Piotr Piskorek	ZAP/0219/POOE/11	Projektowanie bez ograniczeń w specjalności instalacyjnej w zakresie sieci, instalacji i urządzeń elektrycznych i elektroenergetycznych
Rozbudowa drogi wojewódzkiej nr 190 w zakresie budowy ścieżki rowerowej Zadanie 1	Sprawdzący	mgr inż. Michał Słaby	MAP/0370/PWBE/17	Projektowanie bez ograniczeń w specjalności elektrycznej
	SKALA:	DATA	SPORZĄDZENIA	RYSUNEK NUMER:
Działyn - granica gminy		1:500	04.2025	2
				2