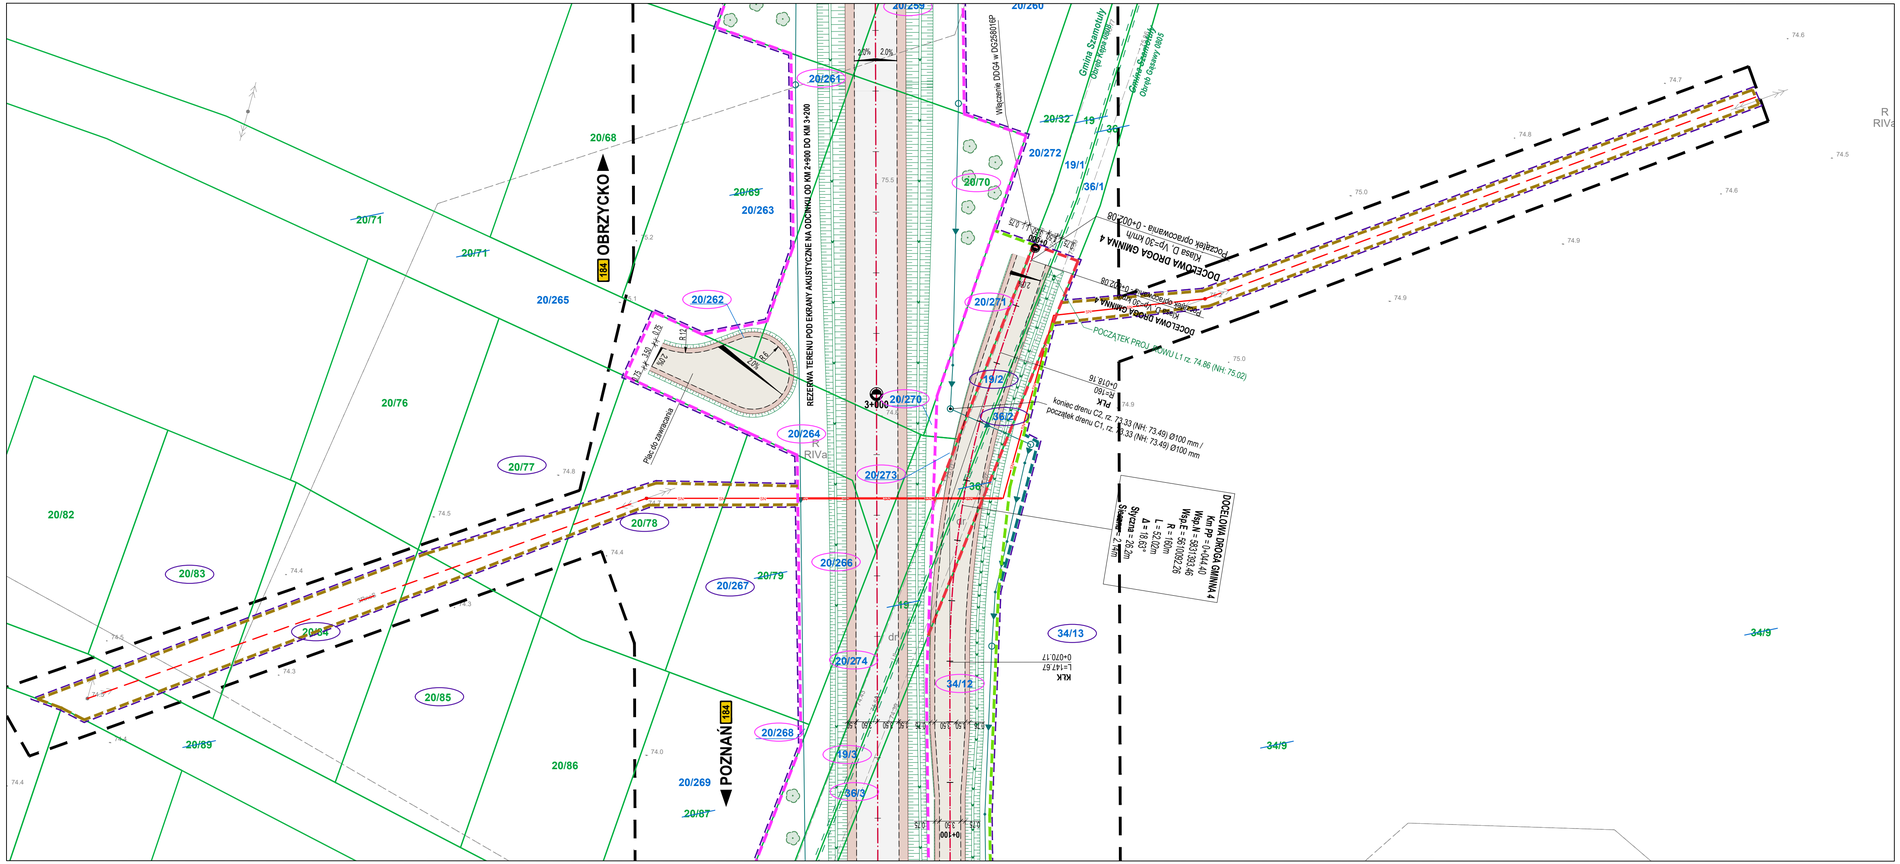
20/68
20/71
20/71
20/69
20/263
20/261
20/262
20/265
20/76
20/77
20/82
20/83
20/84
20/85
20/89
20/86
20/78
20/79
20/264
20/267
20/266
20/268
20/269
20/87
20/270
20/273
20/274
20/272
20/271
20/32
20/70
20/259
20/260
OBRZYCKO
184
POZNAŃ
184
REZERWA TERENU POD EKRANY AKUSTYCZNE NA ODCINKU OD KM 3+000 DO KM 3+200
Plac do zawracania
Gminna Szamotuły
Gminna Szamotuły
Włączenie DDGM w DG/3580/19P
DOCELOWA DROGA GMINNA 4
DOCELOWA DROGA GMINNA 4
kanalizacja deszczowa
P1K
R=160
0+016.16
koniec drenu C2 rz. 73.33 (NH: 73.49) Ø100 mm /
początek drenu C1 rz. 73.33 (NH: 73.49) Ø100 mm
