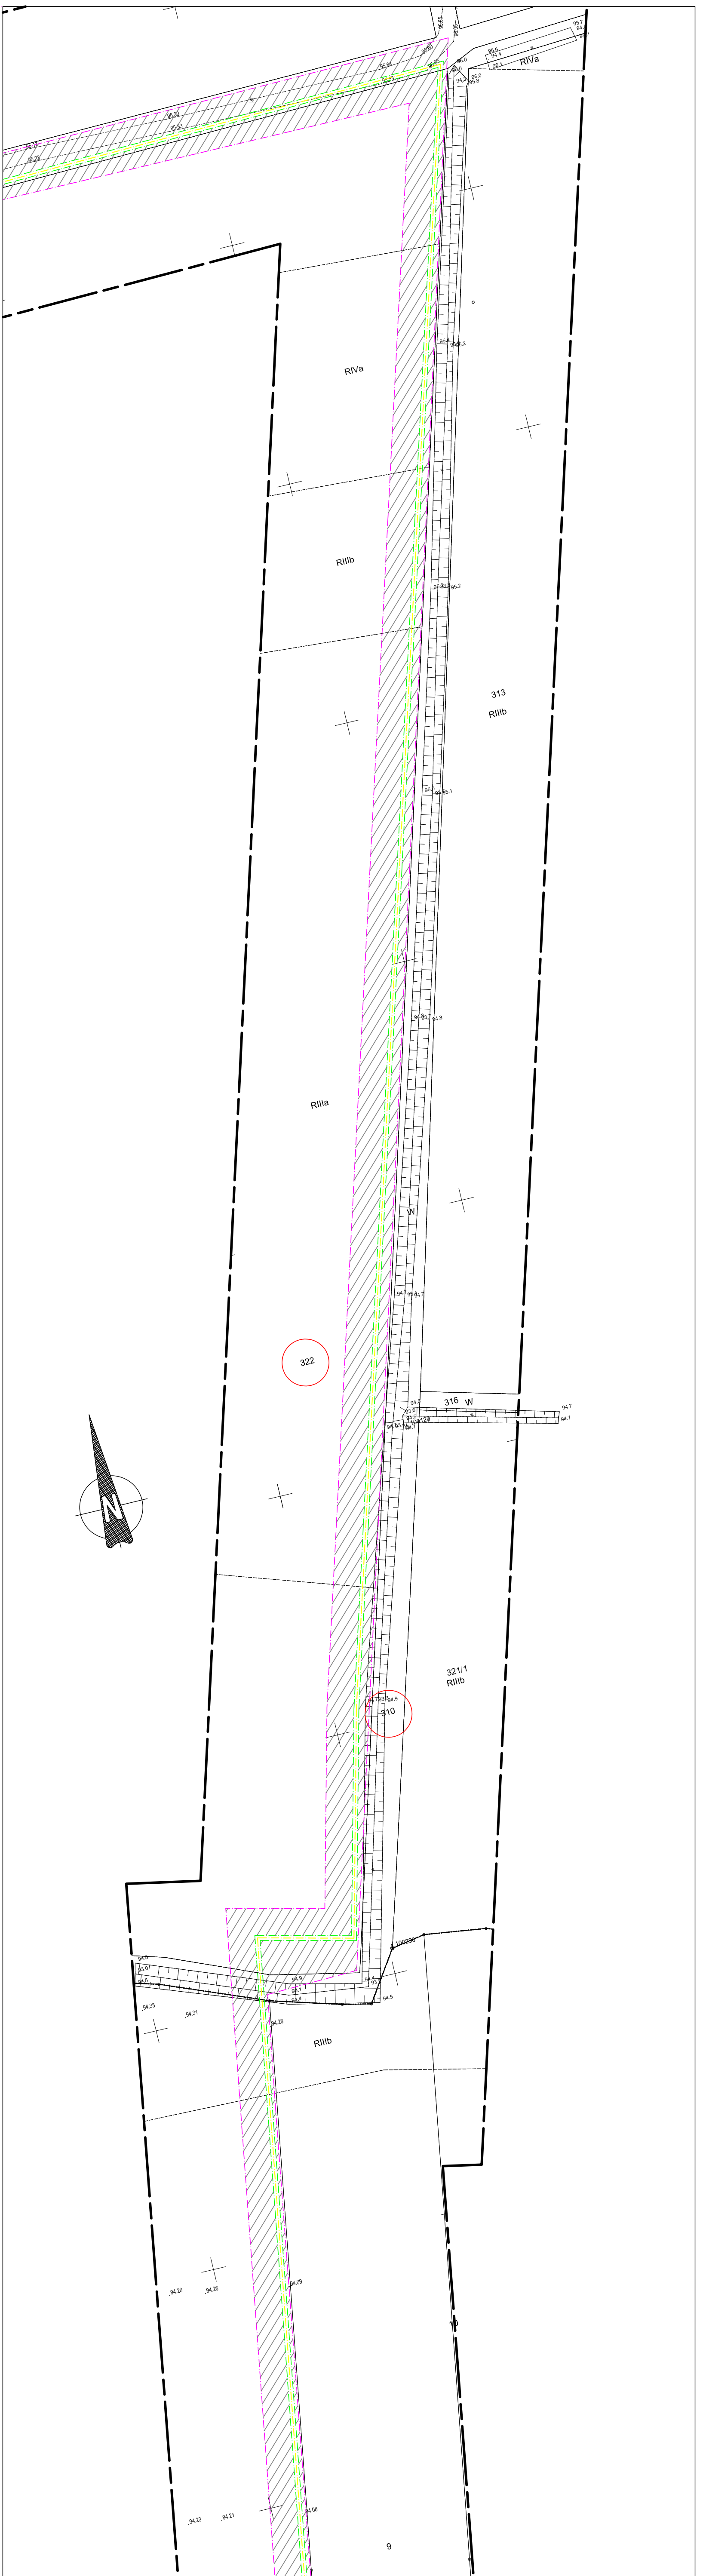

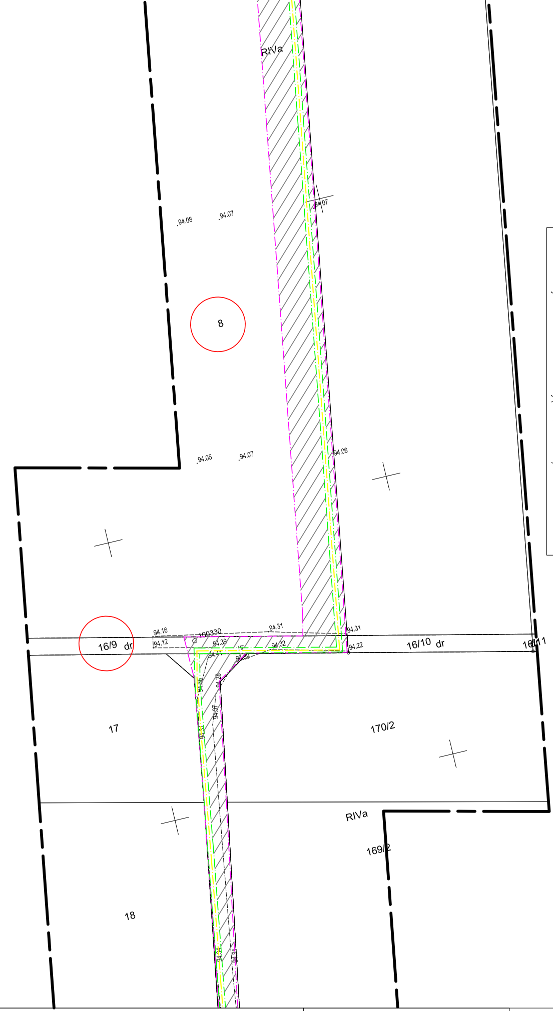

## LEGENDA:

| | |
|---|---|
| 🟨 | projektowana sieć gazowa PE de 280mm L=7930,20m |
| 🟥 | rury osłonowe |
| 🟩 | linia rozgraniczająca teren inwestycji, dla którego Decyzja ma wywołać skutek o którym mowa w Art.24 ust.1 i 1c Ustawy (strefa kontrolowana - pas o szerokości 1,0m) |
| 🟪 | zakres opracowania wniosku |
| ▨ | strefa rozgraniczająca teren inwestycji, dla którego Decyzja ma wywołać skutek o którym mowa w Art.24 ust.1b Ustawy (strefa montażowa) |

POŚWIADCZAM ZA ZGODNOŚĆ Z ORYGINAŁEM
KOPIĘ MAPY DO CELÓW PROJEKTOWYCH
Andrzej Pietralik nr upr. POM/0048/POOS/11

| | | | | |
|---|---|---|---|---|
| PRACOWNIA PROJEKTOWA: | **GAZ BUDOWA Sp. z o .o**<br>ul. Kołobrzeska 2, 78-230 Karlino | | | |
| OBIEKT: | Budowa sieci gazowej średniego ciśnienia z rur PEde280mm w m. Miejska Górka | | | |
| LOKALIZACJA: | Woj. Wielkopolskie, działki nr 36/1, 33 obręb Stwolno; dz. nr ewid. 798/3, 798/2, 882, 798/1, 967/4, 1049, 171/2, 114/2, 114/1, 126/2, 126/1, 16/9, 8, obręb Słupia Kapitulna, gm. Rawicz; dz. nr ewid. 310, 322, 309, 331, 366, 34, 41, 46, obręb Niemarzyn; dz. nr ewid. 150, 686, obręb Dąbrowa; dz. nr ewid. 191, 192, 195, obręb Karolinki; dz. nr ewid. 309, 336/2, 347, 348/3, 398/2, 398/1, 395/2, 388/4, obręb Miejska Górka, gm. Miejska Górka | | | |
| RYSUNEK: | SIEĆ GAZOWA-ZAGOSPODAROWANIE TERENU | | | |
| | IMIĘ I NAZWISKO | NR UPRAWNIEŃ | PODPIS | DATA: 12.10.2022 |
| PROJEKTOWAŁ: | mgr inż. Andrzej Pietralik | uprawnienia nr POM/0048/POOS/11 do projektowania bez ograniczeń w specjalności instalacyjnej w zakresie sieci, instalacji i urządzeń cieplnych, wentylacyjnych, gazowych, wodociągowych i kanalizacyjnych | | BRANŻA: SANITARNA<br>SKALA: 1:500 |
| SPRAWDZIŁ: | mgr inż. Małgorzata Wajs | uprawnienia nr ZAP/0100/POOS/09 do projektowania bez ograniczeń w specjalności instalacyjnej w zakresie sieci, instalacji i urządzeń cieplnych, wentylacyjnych, gazowych, wodociągowych i kanalizacyjnych | | NR RYSUNKU: 9 |

## MAPA DO CELÓW PROJEKTOWYCH

| | | |
|---|---|---|
| Oznaczenie kancelaryjne zgłoszenia pracy | | DGK.6640.1140.2022 |
| Nazwa miejscowości | | Miejska Górka/Stwolno |
| Jednostka ewidencyjna | | 302203_5 Miejska Górka/302205_5 Rawicz |
| Obręb ewidencyjny | | 0004 Karolinki/0001 Dąbrowa/0007 Niemarzyn/0014 Stwolno<br>0013 Słupia Kapitulna/0014 Stwolno |
| Skala mapy | | 1:500 |
| Godło mapy | | 6.160.11.15.4 6.160.11.20.2 |
| Układ współrzędnych | prostokątnych płaskich | 2000/6 |
| | wysokości | PL-EVRF2007-NH |
| Oznaczenie granic obszaru, który był przedmiotem aktualizacji | | ▬ ▬ ▬ |
| Informacje o służebnościach gruntowych mających wpływ na zagospodarowanie gruntów zlokalizowanych w granicach projektowanej inwestycji | | NIE BADANO |
| Data opracowania mapy | | 04.08.2022 |

USŁUGI GEODEZYJNO KARTOGRAFICZNE
I KONSULTINGOWE
**"PRYZMAT" S.C.**
J. Florczak, R. Florczak
ul. Lipowa 66, 64-100 Leszno
tel./fax 65 520 98 39, e-mail: pryzmat@gmial.com
NIP 697-001-89-37, REGON: 410012833

Nazwa / imię i nazwisko wykonawcy
Podpis osoby reprezentującej wykonawcę

Imię i nazwisko geodety uprawnionego,
nr uprawnień i podpis geodety, który opracował mapę

Poświadczam, że niniejszy dokument został opracowany w wyniku prac geodezyjnych i kartograficznych, których rezultaty zawiera operat techniczny pozytywnie zweryfikowany. Jednocześnie informuję, że jestem świadomy odpowiedzialności karnej za złożenie fałszywego oświadczenia.

| |
|---|
| Identyfikator zgłoszenia prac geodezyjnych |
| DGK.6640.1140.2022 |
| Organ służby geodezyjnej, który otrzymał zgłoszenie |
| Starosta Rawicki |
| Wykonawca prac geodezyjnych |
| USŁUGI GEODEZYJNO KARTOGRAFICZNE<br>I KONSULTINGOWE<br>**"PRYZMAT" S.C.**<br>J. Florczak, R. Florczak<br>ul. Lipowa 66, 64-100 Leszno<br>tel./fax 65 520 98 39, e-mail: pryzmat@gmial.com<br>NIP 697-001-89-37, REGON: 410012833 |
| Nr oraz data sporządzenia dokumentu zawierającego wynik pozytywnej weryfikacji |
| Protokół Weryfikacji Nr DGK.6640.1160.2022_2<br>z dnia 08.09.2022r. |
| Imię i nazwisko erownika prac |