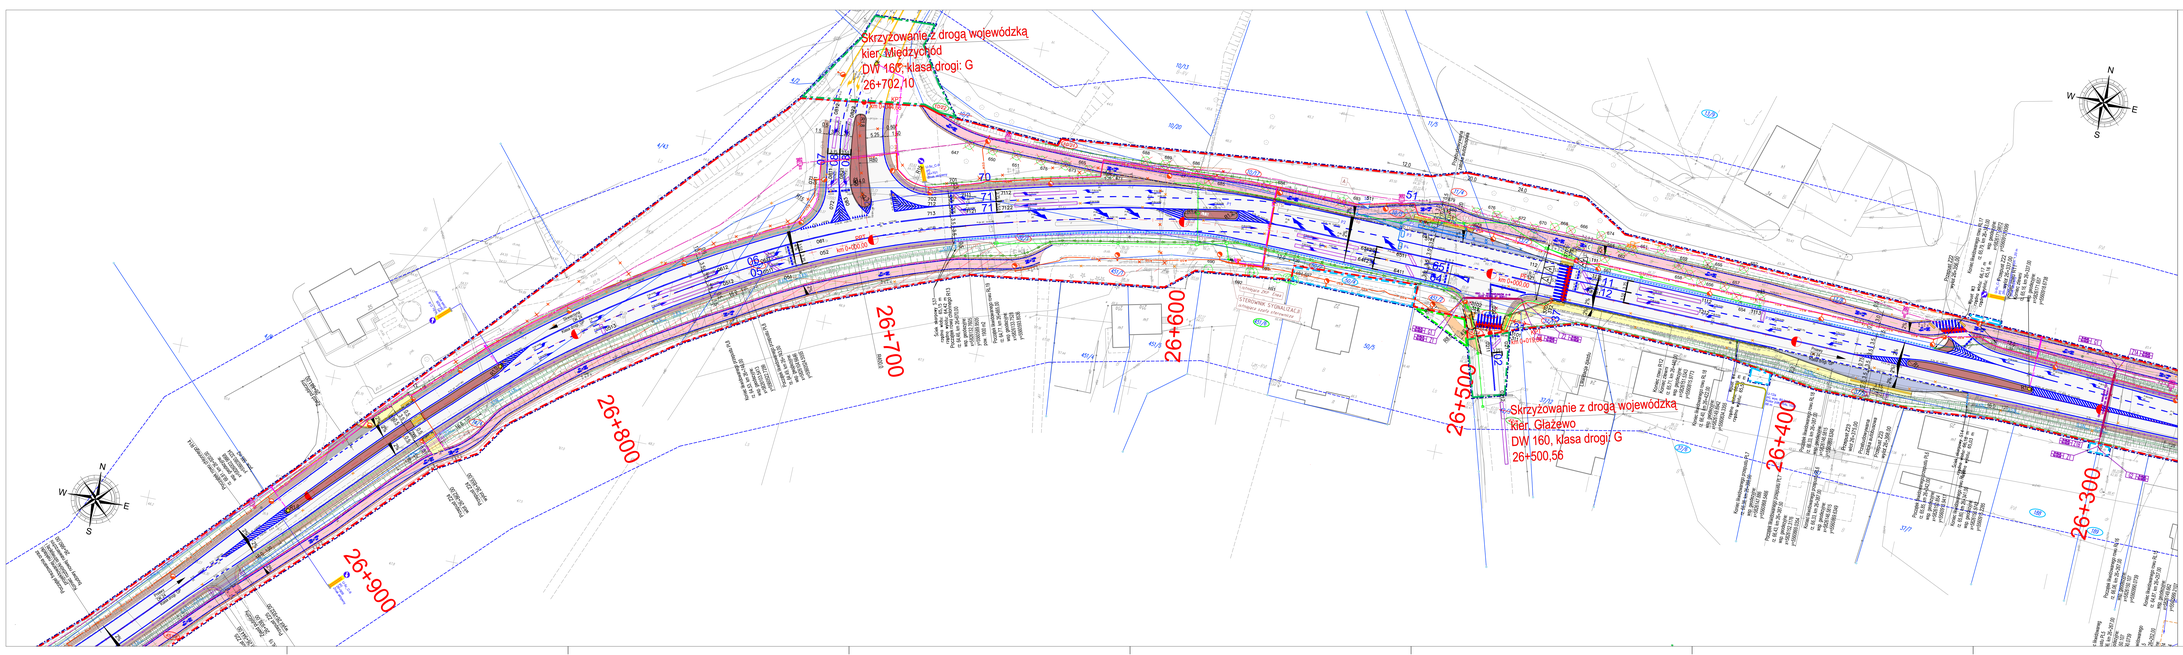

LEGENDA:

BRANŻA DROGOWA

- Granice działki
- Projektowana oś drogi
- Projektowana oś ścieżki rowerowej
- Projektowana krawędź drogi
- Projektowana krawędź jezdni
- Projektowana krawędź pobocza
- Projektowany krawężnik betonowy 20/30
- Projektowany krawężnik betonowy 15/25 obniżony
- Projektowany opornik betonowy 15/25
- Projektowany opornik betonowy 15/25 zatopiony
- Projektowane obrzeże betonowe 8x30
- Projektowany krawężnik trapezowy
- Projektowana ścieżka rowerowa
- Betonowe pasmo ograniczające
- Bariera N2
- Bariera H1
- Bariera H2
- Bariera ochronna segmentowa U-11a
- Znak aktualizacji
- Fakturowe Oznaczenie Nieruchomości
- Projektowany ciąg pieszo-rowerowy z kostki betonowej
- Projektowany ciąg pieszo-jezdny wg KPED
- Projektowany chodnik
- Projektowana ogrodzenia
- Projektowany mur oporowy
- Projektowany przepust
- Drzewo do wycinki
- Drzewo do nasadzenia
- Projektowana nawierzchnia asfaltowa
- Projektowany ciąg pieszo-rowerowy z nawierzchni asfaltowej
- Projektowany chodnik
- Projektowana zatoka z nawierzchni z kostki betonowej
- Projektowane zjazdy z nawierzchni bitumicznej
- Projektowana wysepa z kostki betonowej
- Projektowane zjazdy/wjazdy publiczne z nawierzchni z kostki betonowej
- Projektowane pobocza
- Projektowany pas awaryjny z nawierzchni z kostki betonowej
- Projektowane zatoki autobusowe z nawierzchni z kostki betonowej
- Projektowane zatoka wyłączenia kontrolnego zjazdu przez ciąg pieszo-rowerowy
- Projektowany zatwór
- Projektowane umocnienie nawierzchni skarp gruntowych
- Projektowane umocnienie nawierzchni skarp kamieniem połnym na betonie
- Projektowane umocnienie nawierzchni skarp płytami ażurowych betonowych
- Projektowane umocnienie nawierzchni skarp materacem gabionowym
- Krawędź do wycinki
- Projektowany przebieg kanalizacji deszczowej
- Projektowany wylot kanalizacji deszczowej
- Projektowany rów drogowy
- Projektowana przepusta poprzeczna

INSTALACJA RUROWA

- Projektowana oznakowanie poziome
- Istniejące oznakowanie poziome
- Pozostałe elementy utrwalenie

BRANŻA ELEKTRYCZNE, ŁĄCZNOŚĆ, ZASILANIE

- Projektowany kabel oświetleniowy
- Projektowany kabel zasilający
- Projektowana latarnia oświetlająca przejście
- Projektowana szafa oświetleniowa
- Projektowana szafa zasilająca znak aktywny
- Projektowana ZKP w zatoce/w ciągu
- Projektowana tablica aktywna
- Istniejące słupy oświetleniowe
- Demontaż
- Znak aktywny

BRANŻA TELEKOMUNIKACYJNA

- Projektowany przebieg sieci telefonicznej
- Projektowana rura zabezpieczająca sieci telefonicznej
- Projektowany kanał technologiczny
- Projektowana rura zabezpieczająca kanału technologicznego
- Projektowana studnia kanału technologicznego
- Słup telekomunikacyjny do likwidacji

BRANŻA SANITARNA

- Projektowany przebieg sieci gazowej
- Projektowana rura zabezpieczająca sieci gazowej
- Projektowany przebieg kanalizacji deszczowej
- Projektowany wylot kanalizacji deszczowej

LINIE ROZGRANICZAJĄCE

- Linia ograniczająca teren niezbędny dla obiektów budowlanych
- Linia ograniczająca pas drogowy
- Linia kolizji inwestycji
- Linia ograniczająca zakres budowy lub przebudowy zjazdów
- Linia ograniczająca zakres budowy lub przebudowy ciągów pieszo-jezdnych
- Linia ograniczająca zakres przebudowy dróg publicznych innych kategorii poza linią rozgraniczającym
- Linia ograniczająca zakres przebudowy na terenach linii kolejowych
- Linia ograniczająca zakres budowy lub przebudowy urządzeń wodnych
- Linia ograniczająca zakres budowy ekranów
- Linia ograniczająca zakres przebudowy lub budowy sieci uzbrojenia
- Linia ograniczająca zakres wyłączeń obiektów budowlanych i najprzedniejszych do użytkowania
- Linia ograniczająca zakres odtwarzania obiektów, nieistniejących na podstawie dokumentacji w zakresie bezpośrednio kolizyjnym z linią budowlaną

MAPA ZASADNICZA
DO CELÓW PROJEKTOWYCH

Układ współrzędnych: PL-2000 strefa 7
Układ wysokościowy: PL-EVRF2007-NH
Źródło danych: Geoportal

ZAKRES OPRACOWANIA

KAWKOWA GRANICA WOJEWÓDZTWA

Wykaz budynków		
Wykaz obiektów budowlanych		
Wykaz innych obiektów		
Wykaz urządzeń infrastruktury technicznej		

SKALA MAPY ZASADNICZEJ
1:500












