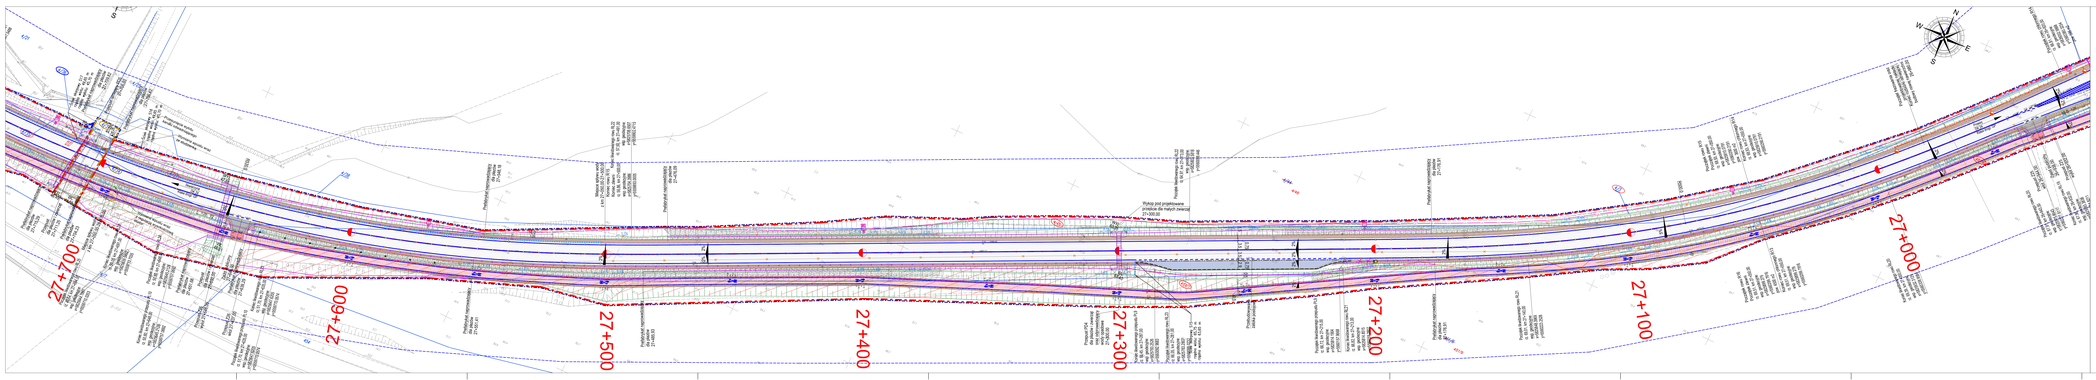
27+000
27+100
27+200
27+300
27+400
27+500
27+600
27+700
Rzeka pod projektowane przęsło 21+000,00
Most 21+000,00
Rzeka Wisła
Wisła
Wisła