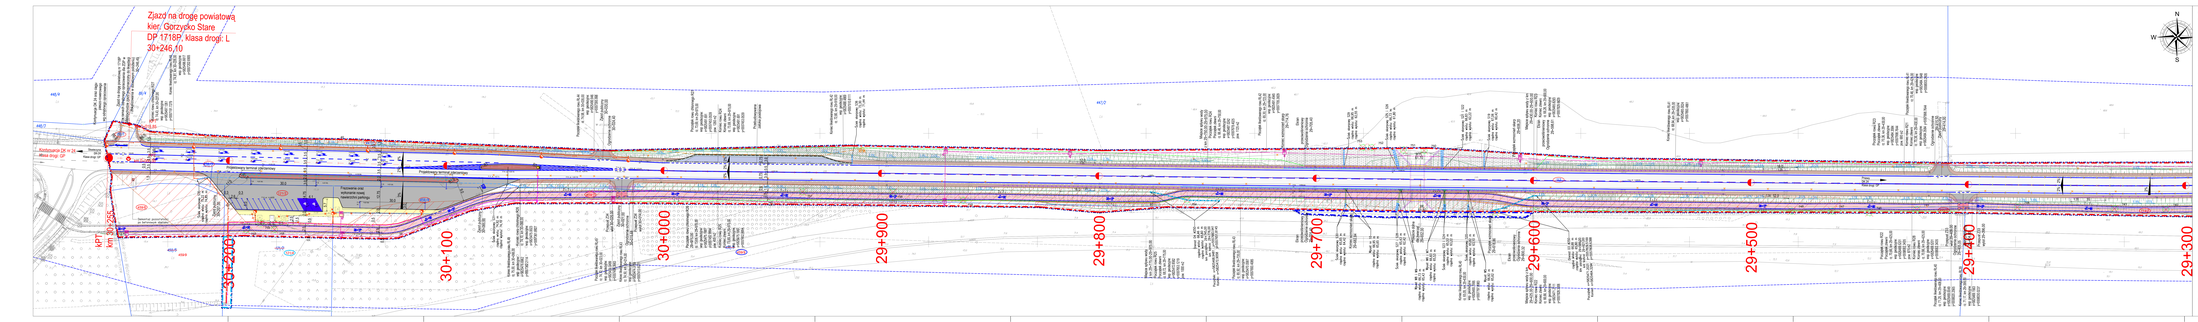
Zjazd na drogę powiatową
kier. Gorzysko Stare
DP 1716P, klasa drogi: L
30+246,10
Przebudowa ZK nr 43
Wisła Dup GP
Przebudowa ścieżki rowerowej
Przebudowa ścieżki rowerowej
Przebudowa ścieżki rowerowej