


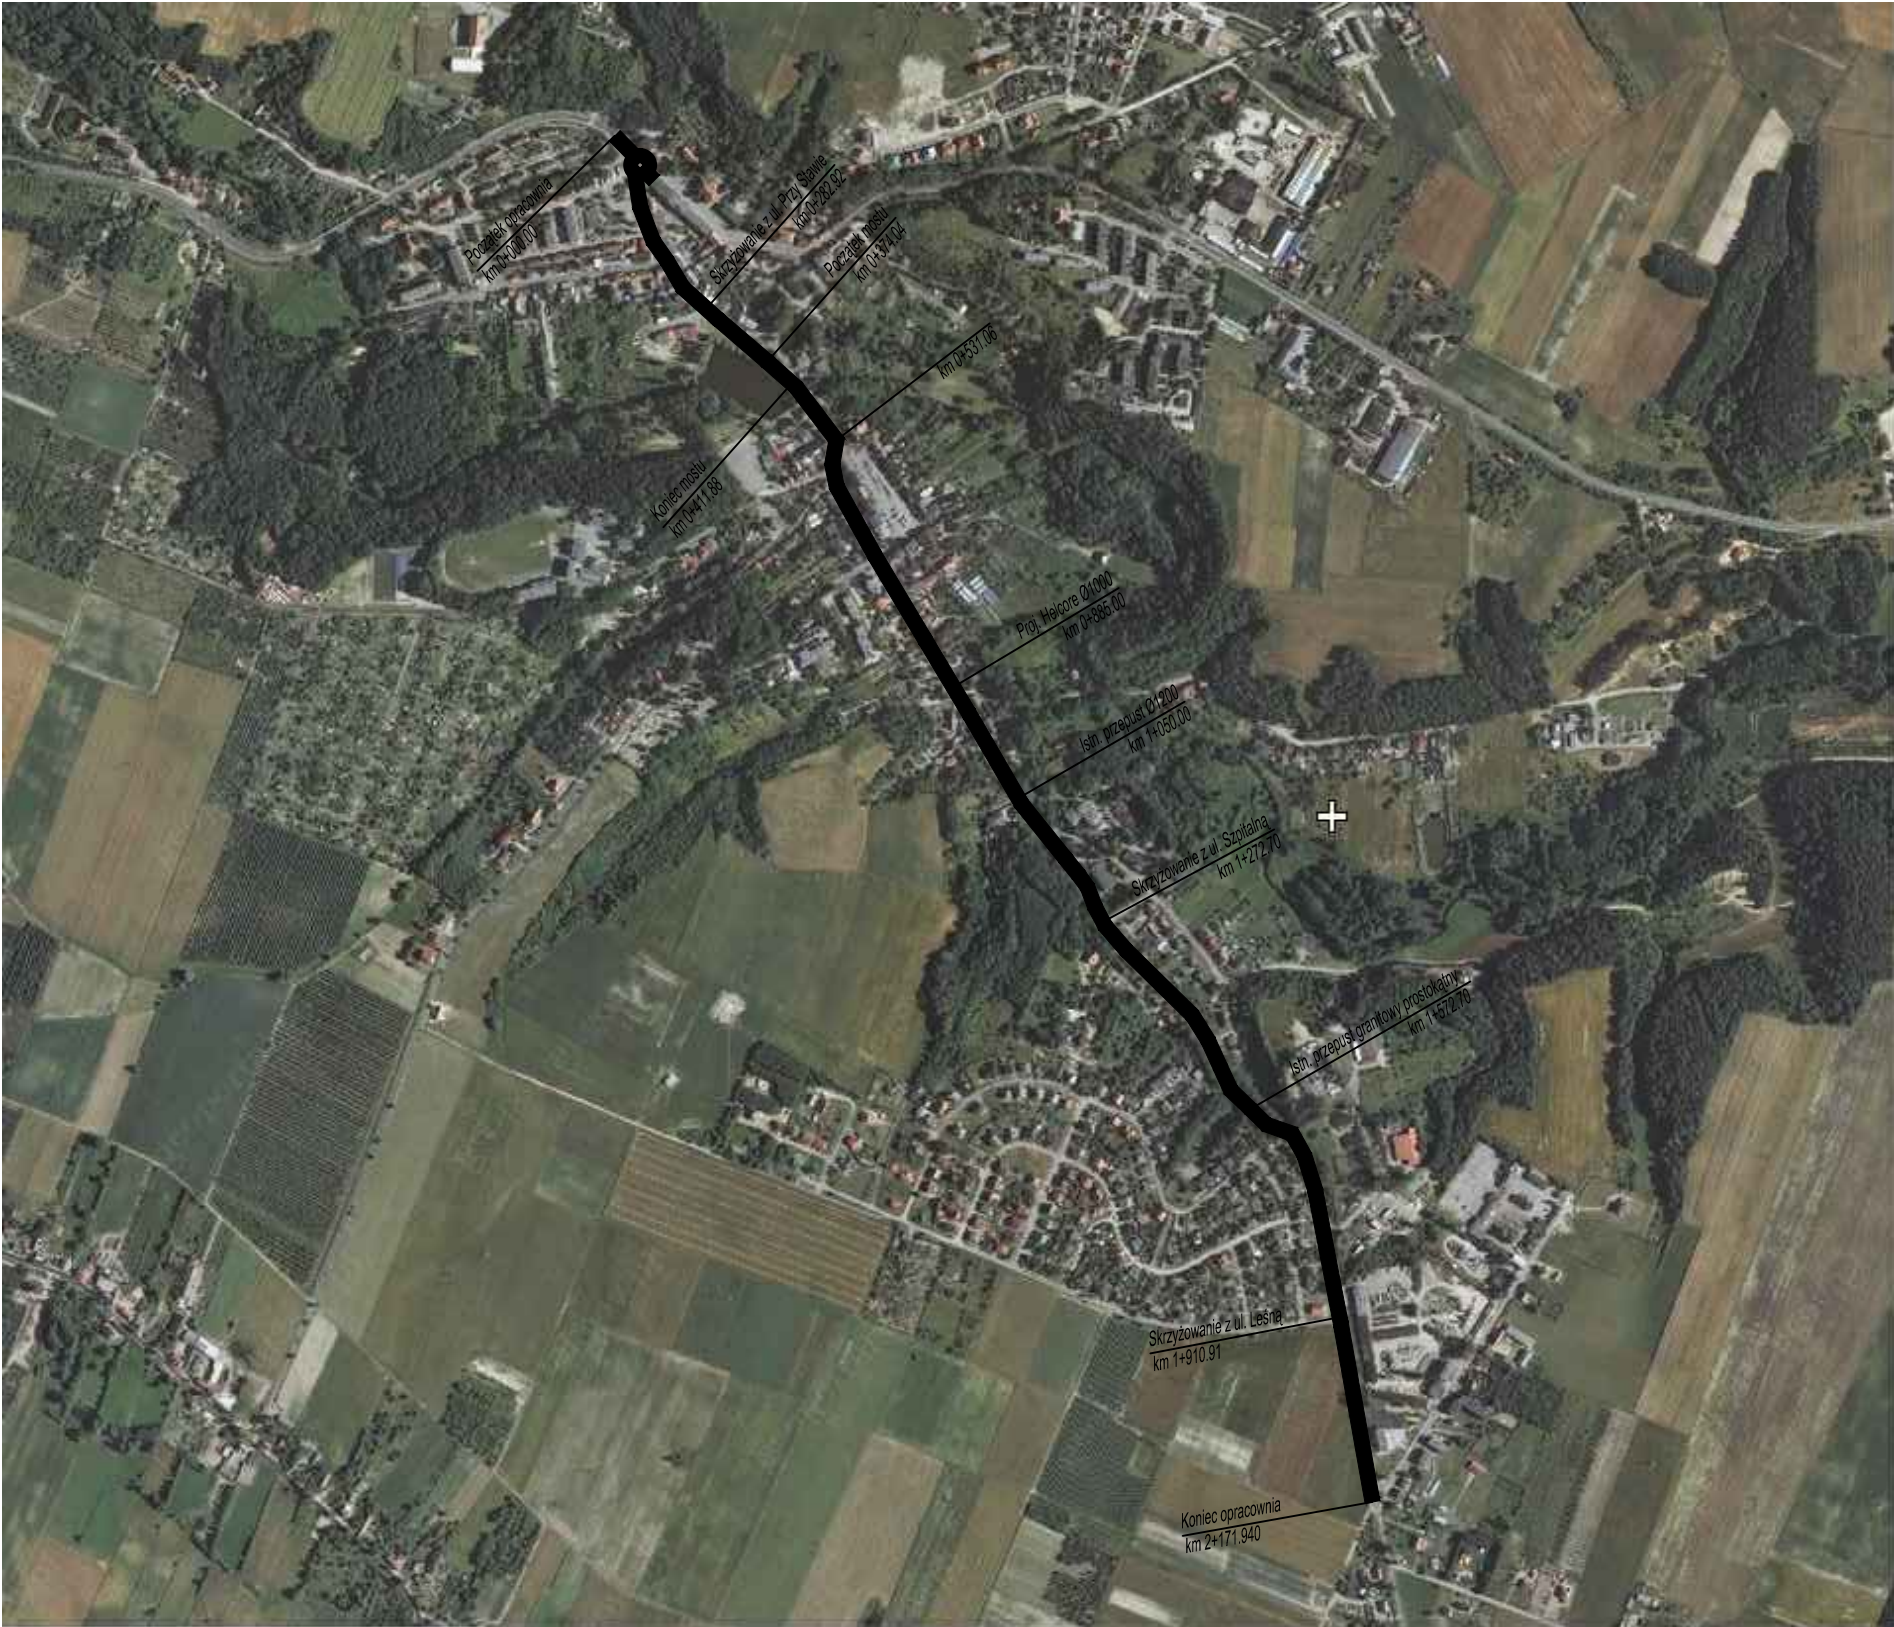

"AUGMEN CONSULTING GROUP Sp.j." ul. WROCŁAWSKA 5a ZIELONA GÓRA			
TREŚĆ: ROZBUDOWA DROGI WOJEWÓDZKIEJ NR 194 WYRZYSK - GOŁAŃCZ W M. WYRZYSK			
OBIEKT: PLANSZA ORIENTACYJNA			
FAZA PROJEKTU:	SKALA:	NR RYSUNKU:	NR STRONY:
Uzgodnienia Proj. Budowlany Proj. Wykonawczy	PZT 1 : 10 000	1	-----





Aktuszyz	U(6)
Skala mapy	1:500
Oznaczenie kancelaryjne zgłoszenia pracy geodezyjnej	KERG: 2328-169/2011
Numer księgi robot	DZ: 2942/2011
Nazwa miejscowości	Miasto Wyrzyk
Jednostka ewidencyjna	301908_4
	miasto Wyrzyk
	301908_4.0001
Obsręć ewidencyjny	ul. Staszica, ul. 22-go Stycznia
Układ Odniesienia	1965 (3)
	Kronsztadt
Oznaczenie granic obszaru, który był przedmiotem aktualizacji	-----
Informacja o służebnościach gruntowych mających wpływ na zagospodarowanie gruntów, zlokalizowanych w granicach projektowanej inwestycji	nie badano
Wittek niniejszej sporządzono przy wykorzystaniu mapy zasadniczej sekcji	353.224.102.4, 194.2, 203.1, 203.3, 251.1, 251.3, 253.2, 253.4, 353.242.051.2, 052.1
Uzasadnienie projektu obiektów budowlanych w tym uzbrojenia podziemnego terenu	brak
Nie wyklucza się istnienia w terenie również uzbrojenia, o którym brak było informacji branżowych i nie zostało odnalezione w czasie inwentaryzacji geodezyjnej.	
Granice i numery działek naniezione na podstawie danych numerycznych uzyskanych z PODOŚK w File referat w Wyrysiku. Granic prawnych nie badano.	
Data opracowania mapy	10.10.2012r.
AZYMUT Budownictwa Geodezyjnego i Kartograficznego ul. Kołomyjskiej 10A, 06-606 Olsztyn tel. kom. 600-52 70-92 mgr inż. Maciej Skrzypczyk GEODETA UPRAWNIENY do prac (1085) 06-606 Olsztyn ul. Kołomyjskiej 10A tel. kom. 600-52 70-92 opis techniczny upr. NR 18-039-14-018-24-035-38-356	

LEGENDA:

- Granica działek
- Teren niezbędny do obiektów budowlanych, w tym:
 - Linia rozgraniczająca teren
 - Teren wód płynących
 - Przebudowa dróg innych kategorii
 - Przebudowa istniejących sieci uzbrojenia terenu
 - Zakres inwestycji realizowany na podstawie oświadczenia o dysponowaniu nieruchomością na cele budowlane
- 247 Numer istniejących działek
- 247 Numer istniejących działek na które inwestor posiada prawo do dysponowania (TRWAŁY ZARZĄD)
- 247 Istniejąca działka do podziału
- 247 Numer nowopowstałej działki ewidencyjnej
- Projektowana nawierzchnia ścieżnika z SMA gr. 5 cm
- Projektowana nawierzchnia chodników z k. betonowej k. szary gr. 8 cm
- Projektowana nawierzchnia gładzów indywidualnych z k. betonowej gr. 8 cm k. granulowany
- Projektowana nawierzchnia zatok autobusowych - k. bet. gr. 8 cm k. czarny
- Projektowana nawierzchnia mostu - asfalt lewarobany
- Projektowana nawierzchnia chodników na moście - żywica kolor czarny
- Projektowana nawierzchnia wybrukowana kostką granitową 14x16 cm
- Projektowana nawierzchnia gładzi na stacji paliw - oddzielne opracowanie
- Projektowana leny zielone
- Istniejący element drogowy do likwidacji
- Istniejąca zieleni kolidująca do wykończenia
- Projektowana krawężnik jezdni - krawężnik 20x30 cm wystający na + 12 cm
- Projektowana krawężnik jezdni - krawężnik 20x22 cm wystający na + 3 cm
- Projektowana krawężnik chodnika - obrzeża betonowe 8x30 cm
- Projektowana krawężnik wyspy przejazdowej - krawężnik kamienisty 15x10 cm wystający na +1 cm
- Projektowana krawężnik jezdni - krawężnik kamienisty 15x10 cm kolumny (most)
- Projektowany ściek przykrawężnikowy z kostki betonowej
- Projektowana osł. drogi wraz z kilometrażem
- Ws. Projektowany punkt tyczenia geodezyjnego
- Projektowany wpust krawężnikowy
- Projektowany wpust liniowy klasy C250
- Projektowane spadki podłużne
- Projektowane spadki poprzeczne
- Projektowana lokalizacja balustrad energochłonnych
- Projektowana lokalizacja barier dla pieszych
- Projektowany murki oporowy
- Projektowana kanalizacja deszczowa
- Projektowana studzienka betonowa Ø1200
- Projektowana studzienka betonowa Ø1000
- Projektowana studzienka betonowa Ø800
- Projektowana studzienka z PCV Ø1500

- Projektowany kabel - opracowanie Nieta
- Projektowana studnia podziemna o nabele telekomunikacyjnej
- Projektowana wymiana rami i podpory na typ okapi
- Projektowana rura szorstka typu AROT PS
- Likwidacja istniejącego słupa oświetleniowo-energetycznego
- Projektowana lokalizacja nowego słupa oświetleniowo-energetycznego
- Projektowana lokalizacja złącza po przewieszeniu
- Słup aluminiowy anodowany SAL-85M, oprawa SGS-203
- Oprawy Cyalpis Żebra 150W HO-TT na słupach wysokości 6 m
- Projektowana linia nr, oświetlenie
- Trasa kabla energetycznego - oddzielne opracowanie EUROZDIOM
- Lokalizacja nowego słupa oświetleniowego - oddz. opr. EUROZDIOM

S24

138,06 –
136,02 –

kd300PVC –
= 8,0, i = 3,3 ‰

Średnica kanalu deszczowego
Materiał kanalu deszczowego
Spadek kanalu deszczowego
Długość odcinka



3(6)
1:500
KERG: 2328-169/2011
DZ: 2942/2011
Miasto Wyrzyśk
301908_4
miasto Wyrzyśk
301908_4.0001
ul. Staszica, ul. 22-go Stycznia
1965 (3)
Kronsztadt

Starosta Piłski
Powiatowy Ośrodek Dokumentacji
Genezyjnej i Kartograficznej w Piile
Referat w Wyrzysku


W odziane oznaczonymi liniami — — — — —, dokonałem
aktualizacji treści mapy zasadniczej. Dokumenty o numerach
wpisanych w tabeli w całości potwierdzają
z dnia 11.11.2012 zawiadomienie pod nr 2328
Niniejsza mapa może służyć do celów projektowych.
Projektowane obiekty budowlane wymagające pozwolenia
na budowę podlegają wytyczeniu i inwestycyjnemu przewo-
dzeniu przez jednostki uprawnione do wykonania prac
genezyjnych.

dnia 3.11.15. 2012 z up. STAROSTY
Piłski (imię i nazwisko, pieczęć, podpis)
służbowo (imię i nazwisko)
[Pieczęć i podpis]

Przebieganie w linii prostej w kierunku
Dokumentacji Genezyjnej i Kartograficznej

- | | |
|---|--|
|  | Projektowany label - oparowanie Netla |
|  | Projektowana stacja podziemna z nabe telekomunikacyjne |
|  | Projektowana wymiata cmy i pokrywy na tyo dzieli |
|  | Projektowana rura osłona typu AROT PS |
|  | Liniizacja istniejącego słupa oświetleniowo-energetycznego |
|  | Projektowana lokalizacja nowego słupa oświetleniowo-energetycznego |
|  | Projektowana lokalizacja podzi na przestawieniu |
|  | Słup aluminium anodowany S4L-BSM, powłoka SGS-203 |
|  | Oprawy Cylindry Zebra 150W HCW-TT na słupach wysokości 6 m |
|  | Projektowana linia m, oświetlenie |


"AUGMEN CONSULTING GROUP Sp. J." ul. WROCŁAWSKA 5a ZIELONA GÓRA			
ROZBUDOWA DROGI WOJEWÓDZKIEJ NR 194 WYRZYSK - GOŁAŃCZ W M. WYRZYSK			
PROJEKT ZAGOSPODAROWANIA TERENU km 0+620.00 - 0+970.00			
PROJEKTANT mgr inż. MATEUSZ MOKWIŃSKI BRANŻA DROGOWA	UPRAWNIENIA LBS/0012/POOD/10 spec. drogowa	DATA: LIPIEC 2013r.	PODPIS
SPRAWDZIŁ mgr inż. JANUSZ ŁASKOWSKI BRANŻA DROGOWA	UPRAWNIENIA 1/2003/ZG spec. drogowa	DATA: LIPIEC 2013r.	PODPIS
PROJEKTANT mgr inż. MARTA SAWCZYŃSKA BRANŻA SANITARNĄ	UPRAWNIENIA LBS/0047/POOS/08 spec. sanitarna	DATA: LIPIEC 2013r.	PODPIS
SPRAWDZIŁ mgr inż. SŁAWOMIR MICHNIUK BRANŻA SANITARNĄ	UPRAWNIENIA LBS/POOS/0078/06 spec. sanitarna	DATA: LIPIEC 2013r.	PODPIS
PROJEKTANT mgr inż. ZBIGNIEW CHUDZIŃSKI BRANŻA TELEKOMUNIKACYJNA	UPRAWNIENIA 2069/00/U spec. telekom.	DATA: LIPIEC 2013r.	PODPIS
SPRAWDZIŁ mgr inż. JAROSŁAW JACKOWSKI BRANŻA TELEKOMUNIKACYJNA	UPRAWNIENIA 0237/96/U spec. telekom	DATA: LIPIEC 2013r.	PODPIS
PROJEKTANT mgr inż. MARIUSZ WARSZAWA BRANŻA ELEKTROENERGETYCZNA	UPRAWNIENIA LBS/0002/POOE/10 spec. elektro-erg.	DATA: LIPIEC 2013r.	PODPIS
SPRAWDZIŁ mgr inż. JERZY ANIOŁ BRANŻA ELEKTROENERGETYCZNA	UPRAWNIENIA 63/80/ZG spec. elektro-erg.	DATA: LIPIEC 2013r.	PODPIS
PROJEKTANT mgr inż. KAROL KOBIELA BRANŻA MOSTOWA	UPRAWNIENIA LBS/0003/POOM/11 spec. mostowa	DATA: LIPIEC 2013r.	PODPIS
FAZA PROJEKTU:	SKALA:	NR RYSUNKU:	NR STRONY:
Uzasadnienia Proj. Budowlany Proj. Wykonawczy	PZT	1 : 500	2.3 -----

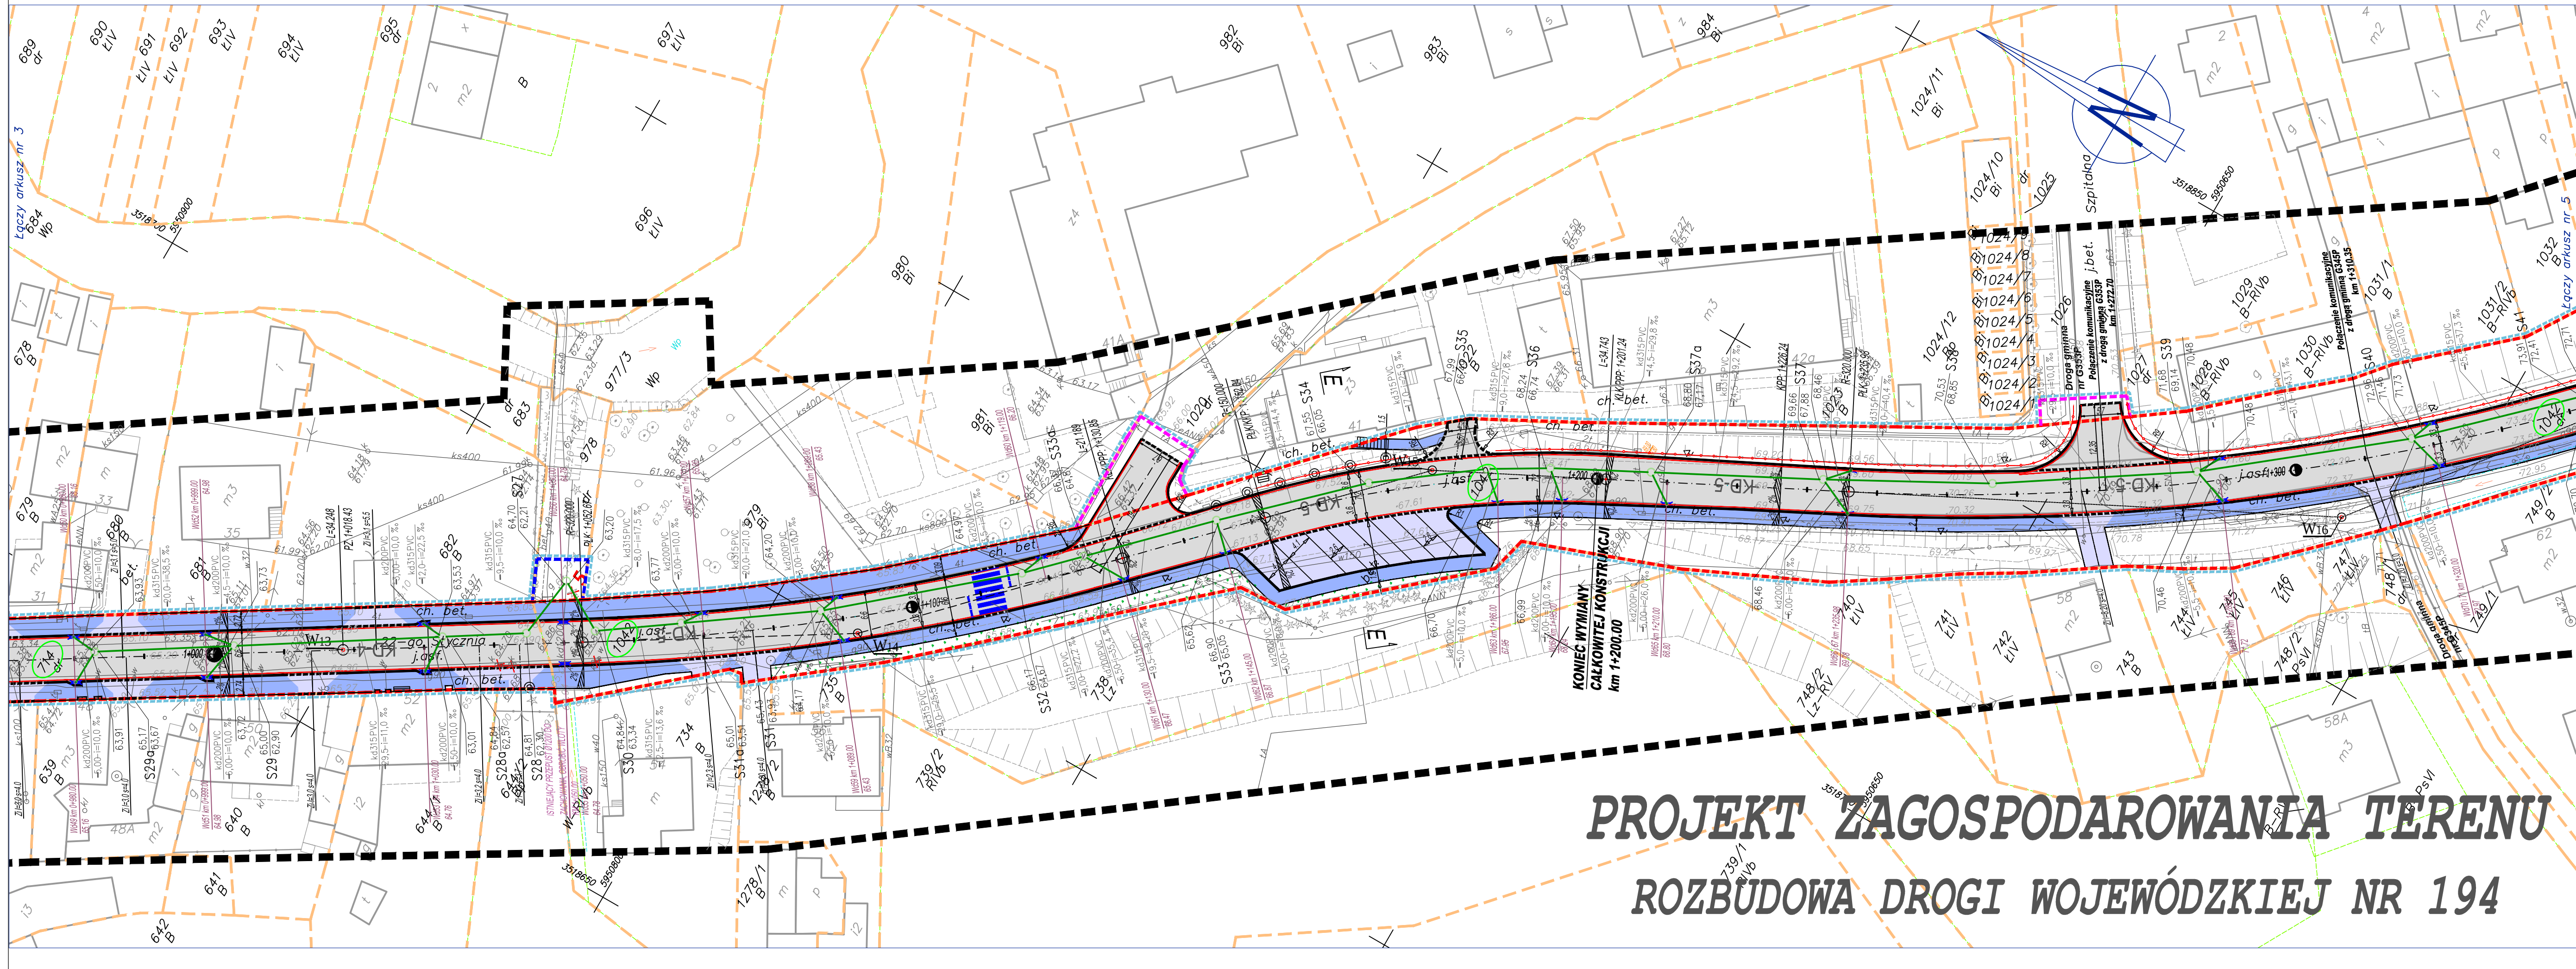

PROJEKT ZAGOSPODAROWANIA TERENU

ROZBUDOWA DROGI WOJEWÓDZKIEJ NR 194

Szkic orientacyjny skala 1:25000

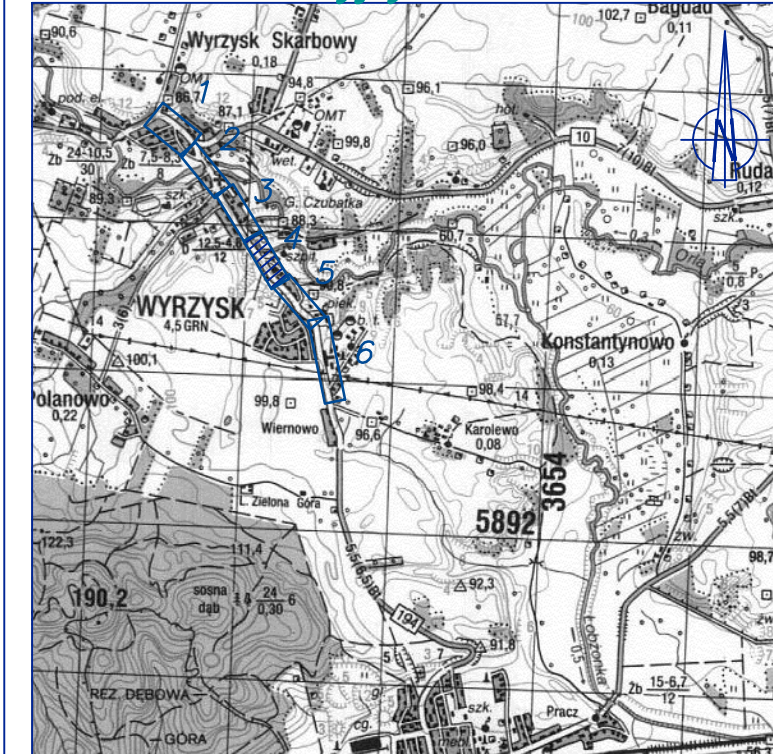

MAPA DO CELÓW PROJEKTOWYCH

Arkusz	4(6)
Skala mapy	1: 500
Oznaczenie kancelaryjne zgłoszenia pracy geodezyjnej	KERG: 2328-169/2011
Numer księgi robót	DZ: 2942/2011
Nazwa miejscowości	Miasto Wyrzysk
Jednostka ewidencyjna	301908_4
Obręb ewidencyjny	miasto Wyrzysk
Układ Odniesienia	ul. Staszica, ul. 22-go Stycznia
Obręb ewidencyjny	1965 (3)
Układ Odniesienia	Kronstadt
Oznaczenie granic obszaru, który był przedmiotem aktualizacji	nie badano
Informacja o służebnościach gruntowych mających wpływ na zagospodarowanie gruntów, zlokalizowanych w granicach projektowanej inwestycji	353.224.192.4, 194.2, 203.1, 203.3, 251.1, 251.3, 253.2, 253.4, 353.242.051.2, 052.1
Wzornik niniejszy sporządzono przy wykorzystaniu mapy zasadniczej sekcji	brak
Uzgodniono projekty obiektów budowlanych w tym uzbrojenia podziemnego terenu	
Nie wyklucza się istnienia w terenie również uzbrojenia, o którym brak było informacji brzożowych i nie zostało odnotowane w czasie inwentaryzacji geodezyjnej	
Granice i numery działek nanieśione na podstawie danych numerycznych uzyskanych z POGiK w Pile referat w Wyrzysku. Granic prawnych nie badano.	
Data opracowania mapy	10.10.2012r.
Starosta Pilecki Powiatowy Ośrodek Dokumentacji Geodezyjnej i Kartograficznej w Pile Referat w Wyrzysku W odrębnym oznaczonym liście - dokonał aktualizacji treści mapy zasadniczej. Dokumenty pomiaru uzupełniające mapę jako do zasobu powiatowego w dniu 1.13.2012r. zaświadczają o tym pod nr 2328-169/2011. Niniejsza mapa może służyć do celów projektowych. Projektowane obiekty budowlane wymagające pozwolenia na budowę podlegają wytyczeniu i inwentaryzacji geodezyjnych przez jednostki uprawnione do wykonywania prac geodezyjnych.	
AZYMUT Biuro Usług Geodezyjnych i Kartograficznych Marcin Skrzypek ul. Kożuchowska 5a, tel. 600-92-70-92 66-006 Ochla	
mgr inż. Marcin Skrzypek GEODETA UPRAWNIENY nr upr.18857 ul. Mościckiego 5a 66-406 Ochla podpis geodety upr.nr 18857 mgr inż. Marcin Skrzypek	
Starosta Pilecki Powiatowy Ośrodek Dokumentacji Geodezyjnej i Kartograficznej w Pile Referat w Wyrzysku W odrębnym oznaczonym liście - dokonał aktualizacji treści mapy zasadniczej. Dokumenty pomiaru uzupełniające mapę jako do zasobu powiatowego w dniu 1.13.2012r. zaświadczają o tym pod nr 2328-169/2011. Niniejsza mapa może służyć do celów projektowych. Projektowane obiekty budowlane wymagające pozwolenia na budowę podlegają wytyczeniu i inwentaryzacji geodezyjnych przez jednostki uprawnione do wykonywania prac geodezyjnych.	
mgr inż. JERZY ANIOŁ GEODETA UPRAWNIENY nr upr.18857 ul. Mościckiego 5a 66-406 Ochla podpis geodety upr.nr 18857 mgr inż. JERZY ANIOŁ	

LEGENDA:	
Granice działek	Projektowany kabel - oparczenie Nelia
Teren nieobjęty dla obiektów budowlanych, w tym:	Projektowana studnia podziemna a rabie telekomunikacyjna
Linia rozgraniczająca teren	Projektowana wymiana ramy i pokrywy na typ ciepły
Teren wód płynących	Projektowana nawierzchnia typu AROT PS
Przebudowa dróg innych kategorii	Likwidacja istniejącego słupa oświetleniowo-energetycznego
Przebudowa istniejących sieci udrężenia terenu	Projektowana lokalizacja nowego słupa oświetleniowo-energetycznego
Zakres inwestycji realizowany na podstawie świadectwa o dysponowaniu nieruchomości na cele budowlane	Projektowana lokalizacja złącza po przedstawieniu
Numer istniejących działek	Słup aluminiowy anodowany SAL-8M, oprawa SGS-203
Numer istniejących działek na które inwestor posiada prawo do dysponowania (TRWAŁY ZARZĄD)	Oprawy Aluminowy Żelazo 150W HCT-TT na słupach wysokości 6 m
Istniejąca działka do podziału	Projektowana linia nr. oświetlenia
Numer nowopowstałej działki ewidencyjnej	
Projektowana nawierzchnia szersza z SMA gr. 5 cm	
Projektowana nawierzchnia chodników z k. betonowej k. szary gr. 6 cm	
Projektowana nawierzchnia zjazdów indywidualnych z k. betonowej gr. 6 cm k. grawelowy	
Projektowana nawierzchnia zjazdów autobusowych - k. bet. gr. 8 cm k. czerwony	
Projektowana nawierzchnia mostu - asfalt warstwowo	
Projektowana nawierzchnia chodników na moście - żywica kolor czerwony	
Projektowana nawierzchnia wybrukowana kostką granitową 14x16 cm	
Projektowana nawierzchnia zjazdu na stację paliw - oddzielne oparczenie	
Projektowane tereny zielone	
Istniejąca element drogowy do likwidacji	
Istniejąca zieleni kółkowa do wytnięcia	
Projektowana krawędź jezdni - krawężnik 20x20 cm wystający na + 12 cm	
Projektowana krawędź jezdni - krawężnik 20x22 cm wystający na + 3 cm	
Projektowana krawędź chodnika - obrzeże betonowe 6x20 cm	
Projektowana krawędź jezdni - krawężnik kamienne 15x20 cm wystający na +1 cm	
Projektowana krawędź jezdni - krawężnik kamienne 15x10 cm kotwiony (most)	
Projektowany szkielet przykrawężnikowy z kostki betonowej	
Projektowana osł. drogi wraz z kilometrażem	
Projektowany punkt liczenia geodezyjnego	
Projektowany wpuść krawężnikowy	
Projektowany wpuść liniowy klasy C250	
Projektowane spadki podłużne	
Projektowane spadki poprzeczne	
Projektowana lokalizacja balustrad energochłonnych	
Projektowana lokalizacja barier dla pieszych	
Projektowany murki oporowy	
Projektowana kanalizacja deszczowa	
Projektowana studzienka betonowa Ø1200	
Projektowana studzienka betonowa Ø1000	
Projektowana studzienka betonowa Ø600	
Projektowana studzienka z PCV Ø1500	
Nazwa studni	
Rozmiar studni	
Rozmiar dnia studni	
Średnica kanału deszczowego	
Materiał kanału deszczowego	
Spadek kanału deszczowego	
Długość odcinka	

"AUGMEN CONSULTING GROUP Sp.j." ul. WROCŁAWSKA 5a ZIELONA GÓRA			
TREŚĆ:			
ROZBUDOWA DROGI WOJEWÓDZKIEJ NR 194 WYRZYSK - GOŁAŃCZ W M. WYRZYSK			
OBIEKT:			
PROJEKT ZAGOSPODAROWANIA TERENU km 0+970.00 - 1+340.00			
PROJEKTANT mgr inż. MATEUSZ MOKWIŃSKI BRANŻA DROGOWA	UPRAWNIENIA LBS/0012/POOD/10 spec. drogowa	DATA: LIPIEC 2013r.	PODPIS
SPRAWDZIŁ mgr inż. JANUSZ ŁASKOWSKI BRANŻA DROGOWA	UPRAWNIENIA 1/2003/ZG spec. drogowa	DATA: LIPIEC 2013r.	PODPIS
PROJEKTANT mgr inż. MARTA SAWCZYŃSKA BRANŻA SANITARNIA	UPRAWNIENIA LBS/0047/POOS/08 spec. sanitarna	DATA: LIPIEC 2013r.	PODPIS
SPRAWDZIŁ mgr inż. SZAWOMIR MICHIŃSKI BRANŻA SANITARNIA	UPRAWNIENIA LBS/POOS/0078/06 spec. sanitarna	DATA: LIPIEC 2013r.	PODPIS
PROJEKTANT mgr inż. ZBIGNIEW CHUDZIŃSKI BRANŻA TELEKOMUNIKACYJNA	UPRAWNIENIA 2069/00/U spec. telekom.	DATA: LIPIEC 2013r.	PODPIS
SPRAWDZIŁ mgr inż. JAROSŁAW JACKOWSKI BRANŻA TELEKOMUNIKACYJNA	UPRAWNIENIA 0237/96/U spec. telekom	DATA: LIPIEC 2013r.	PODPIS
PROJEKTANT mgr inż. MARIUSZ WARSZAWA BRANŻA ELEKTROENERGETYCZNA	UPRAWNIENIA LBS/0002/POOE/10 spec. elektro-erg.	DATA: LIPIEC 2013r.	PODPIS
SPRAWDZIŁ mgr inż. JERZY ANIOŁ BRANŻA ELEKTROENERGETYCZNA	UPRAWNIENIA 63/80/ZG spec. elektro-erg.	DATA: LIPIEC 2013r.	PODPIS
PROJEKTANT mgr inż. KAROL KOBIELA BRANŻA MOSTOWA	UPRAWNIENIA LBS/0003/POOM/11 spec. mostowa	DATA: LIPIEC 2013r.	PODPIS
FAZA PROJEKTU:		SKALA:	NR RYSUNKU: NR STRONY:
Uzgodnienia Proj. Budowlany Proj. Wykonawczy		PZT 1 : 500	2.4 -----

