Oznaczenie zamówienia (numer zlecenia / projektu)		GK-GK-6045-1524-2018
Jednostka ewidencyjna	identyfikator	1064802_2
	nazwa	Płaski
Obręb ewidencyjny	identyfikator	0005
	nazwa	Grabówka, Płaski
Skala mapy		1:500
Nazwa układu współrzędnych	przestrzennych płaskich	PL-2000 strefa 6
	układu wysokości	PL-KRON86
Oświadczenie prawa obiektu budowlanego		nie dotyczy
Rozbieżność pomiędzy mapą wojsk na zagospodarowanie gruntów (pokładowych w granicach opracowania - zamknięci)		nie badano
Rozbieżność pomiędzy MGI a nie jest ujawniony w bazie danych ewidencji gruntów i budynków		nie badano
Data aktualny na dzień		01.07.2020
ARKUSZ		2.11A

Kazimierz Major
Geodezja
Usługi Geodezyjne i Kartograficzne
63-322 Krzemieniewo, ul. Kościelna 37
NIP 697-10-07-127, tel. 606 29 29 127
e-mail: geodezja.krzemieniewo@gmail.com

Kazimierz Major
Upoważnienie
Nr 2/2020 z dnia 02.01.2020
Geodeta Uprawniony
Uprawnienia zawodowe
Uprawnienia zawodowe nr 13730/1

Materiał mapowy o treści zgodnej z ewidencją gruntów i budynków na dzień 28 czerwca 2020 r. w zakresie wymaganym do sporządzenia dokumentacji geodezyjnej i kartograficznej

STAROSTA GOSTYŃSKI
P.3630.2020 .446
Upoważnienie nr 446/2020 z dnia 26 czerwca 2020 r.
Imię, nazwisko i stanowisko osoby upoważnionej
26 06 2020
Data, pieczęć i podpis osoby upoważnionej

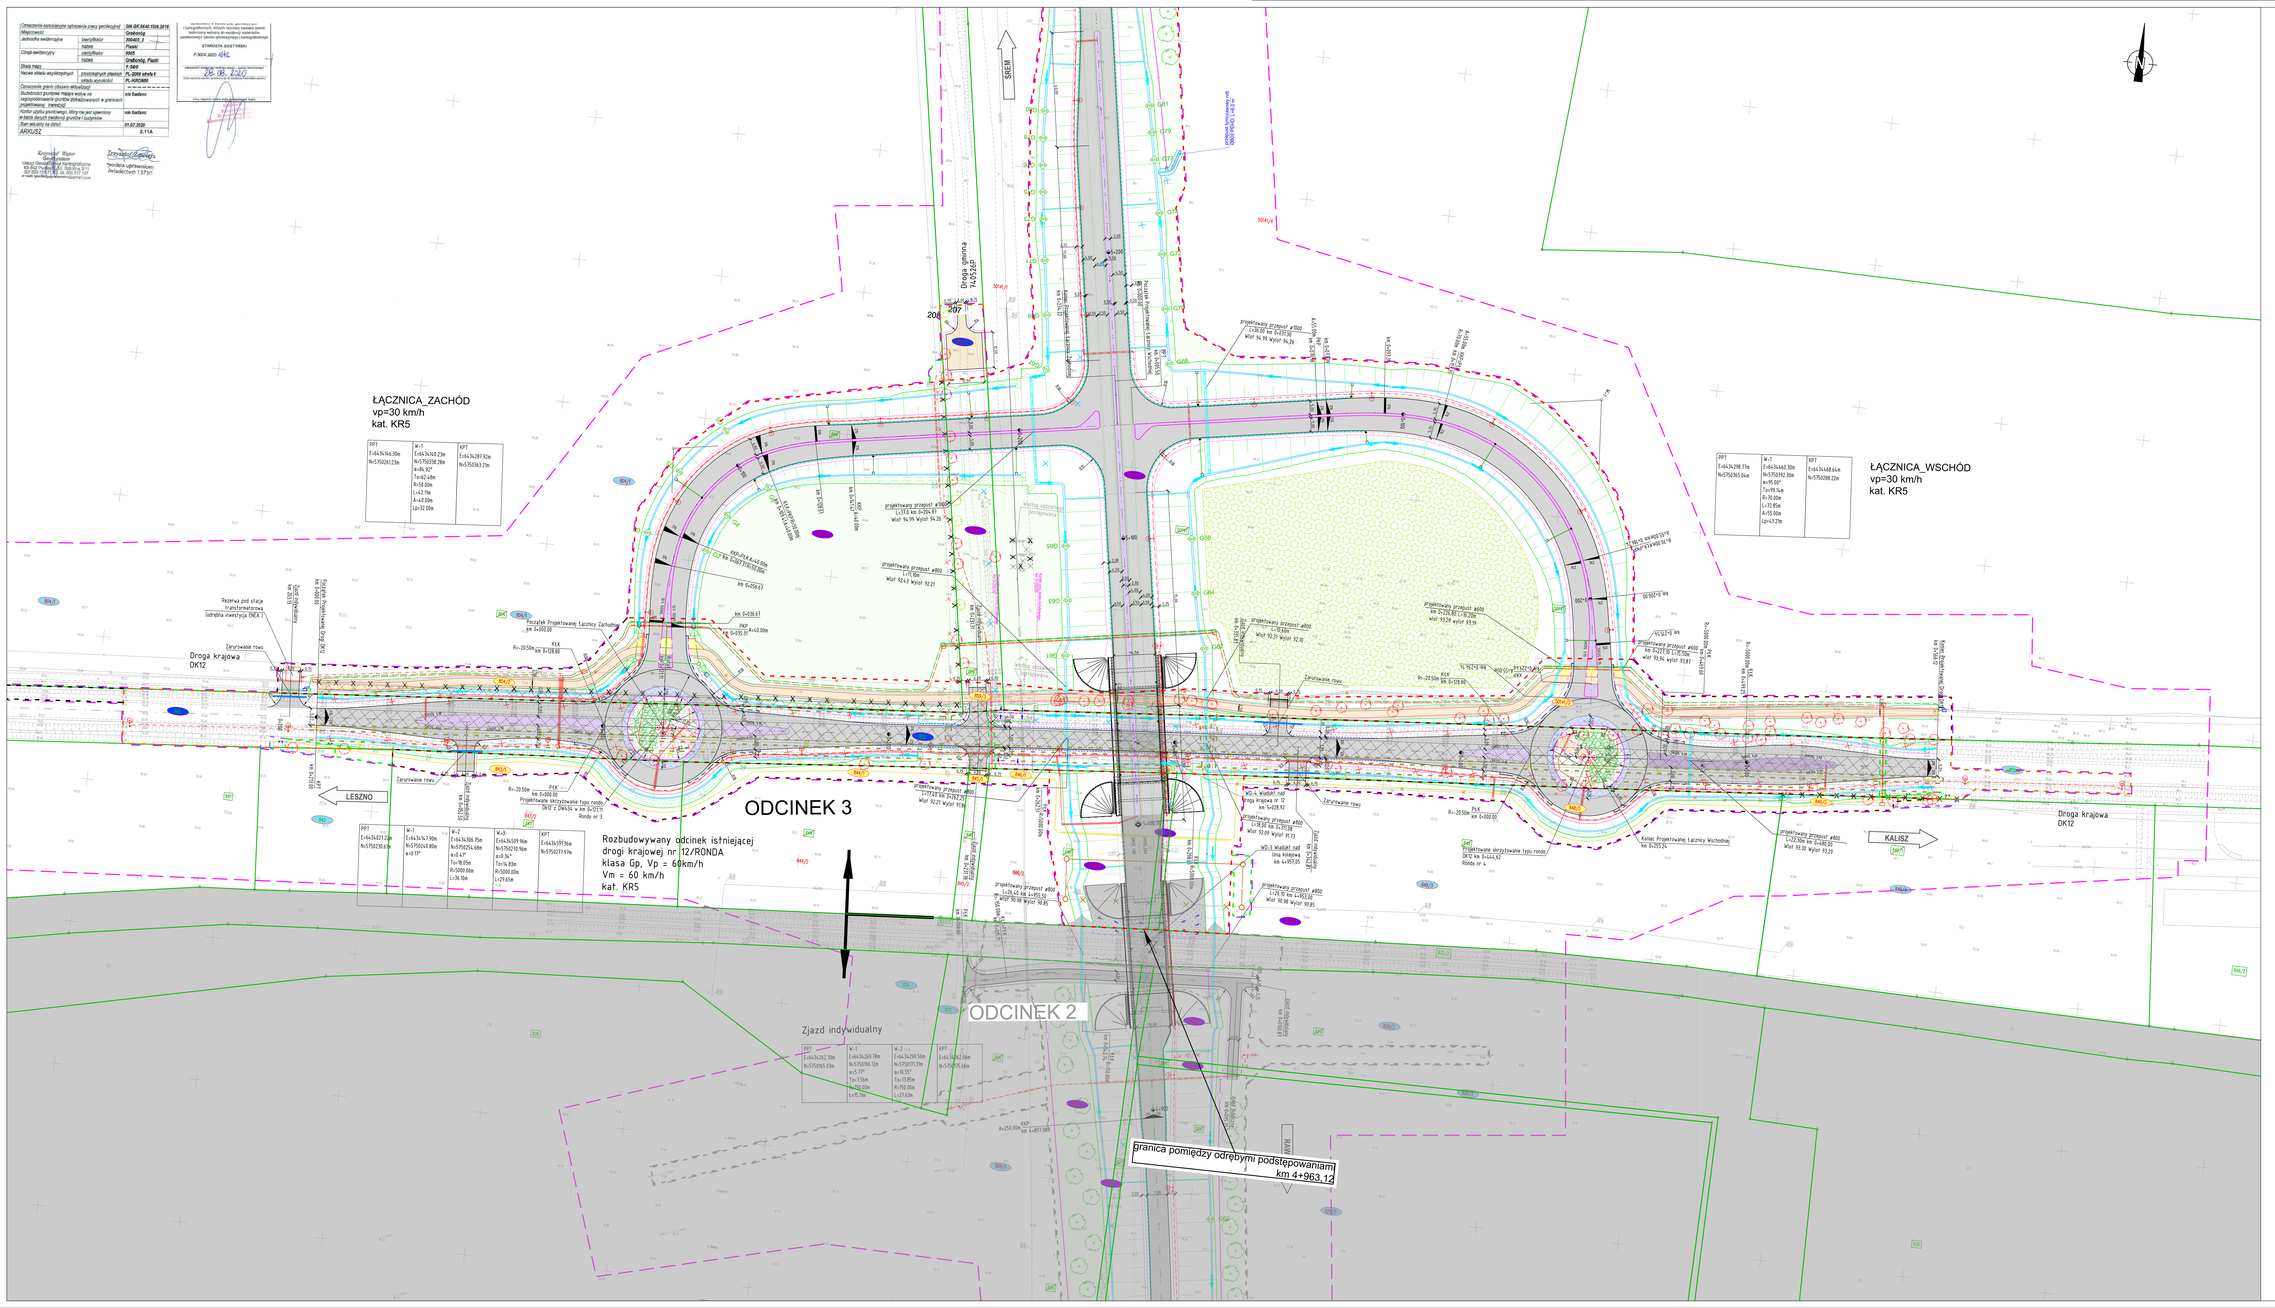
ŁĄCZNICA_ZACHÓD
vp=30 km/h
kat. KR5
ŁĄCZNICA_WSCHÓD
vp=30 km/h
kat. KR5
ODCINEK 3
ODCINEK 2
Rozbudowywany odcinek istniejącej drogi krajowej nr 12/RONDA
klasa Gp, Vp = 60km/h
Vm = 60 km/h
kał. KR5
Droga krajowa DK12
LESZNO
KALISZ
SREM
Zjazd indywidualny
granica pomiędzy odrębnymi podstępowaniami km 4+963,12
Rondo nr 3
Rondo nr 4
Rezerwa pod stację transformatorową (odrębna inwestycja DM2 T)
Zaprojektowane rowy
Projektowane skrzyżowanie typu rondo DK12 z DW424 w km 0+021.11
Projektowane skrzyżowanie typu rondo DK12 km 0+444.42
Rondo nr 4
Rondo nr 3
PPT E:643443.30m N:5750220.23m
W-1 E:643443.23m N:5750238.28m a:86.92° T:=62.48m R:50.00m L:=42.78m A:=42.00m Lp:32.00m
KPT E:643487.92m N:5750363.27m
PPT E:643427.28m N:5750365.04m
W-1 E:643446.30m N:5750392.30m a:=95.99° T:=99.9m R:=70.00m L:=72.85m A:=70.00m Lp:=3.21m
KPT E:643448.64m N:5750388.22m
PPT E:643422.22m N:5750328.61m
W-1 E:643421.90m N:5750242.80m a:=0.19°
W-2 E:643416.75m N:5750254.68m a:=0.4° T:=9.81m R:=5000.00m L:=9.78m
W-3 E:643409.96m N:5750270.96m a:=0.36° T:=15.83m R:=5000.00m L:=29.62m
KPT E:643439.36m N:5750277.93m
PPT E:643262.30m N:5750365.03m
W-1 E:643263.78m N:5750366.12m a:=3.11° T:=7.56m R:=20.00m L:=15.20m
W-2 E:643260.56m N:5750377.29m a:=9.55° T:=33.85m R:=750.00m L:=273.6m
KPT E:643262.56m N:5750375.66m
Droga krajowa DK12
