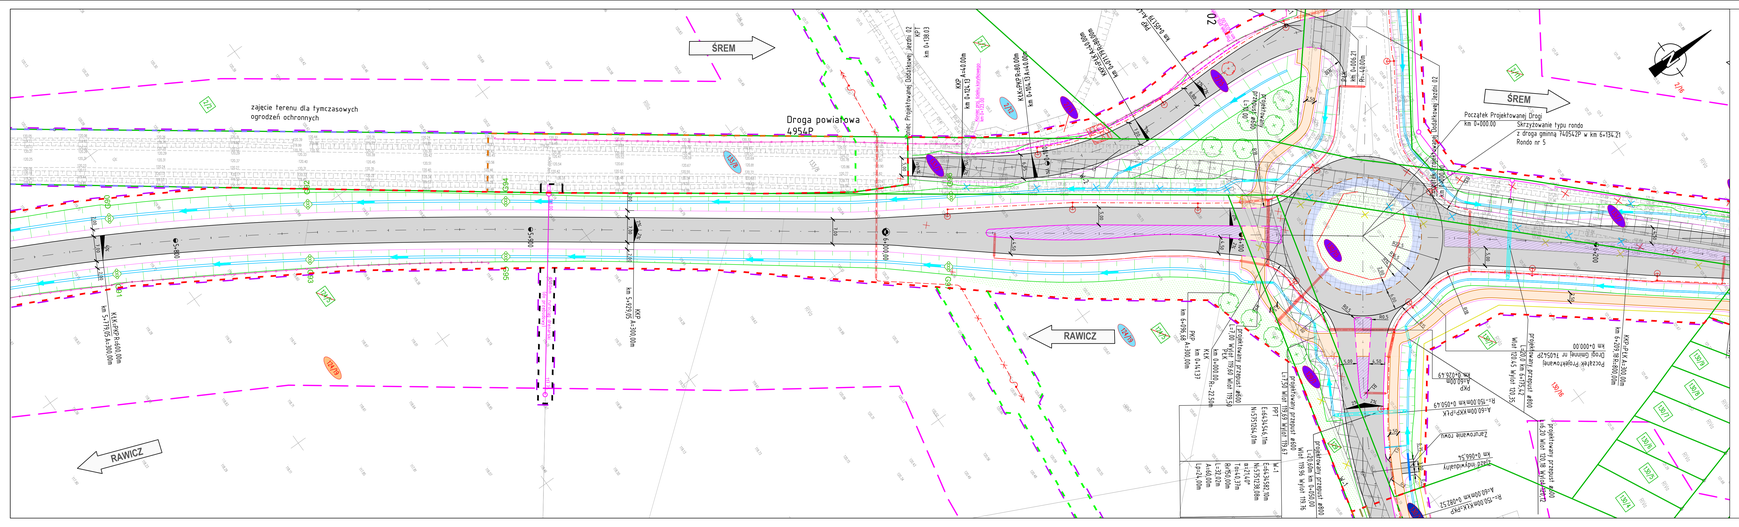
ŚREM
RAWICZ
Droga powiatowa 4954P
zajęcie terenu dla tymczasowych ogrodzeń ochronnych
Początek Projektowanej Drogi km 0+000.00
Skrzyżowanie typu rondo z drogą gminną 742542P w km 6+154.21
Rondo nr 5
km 0+000.00
