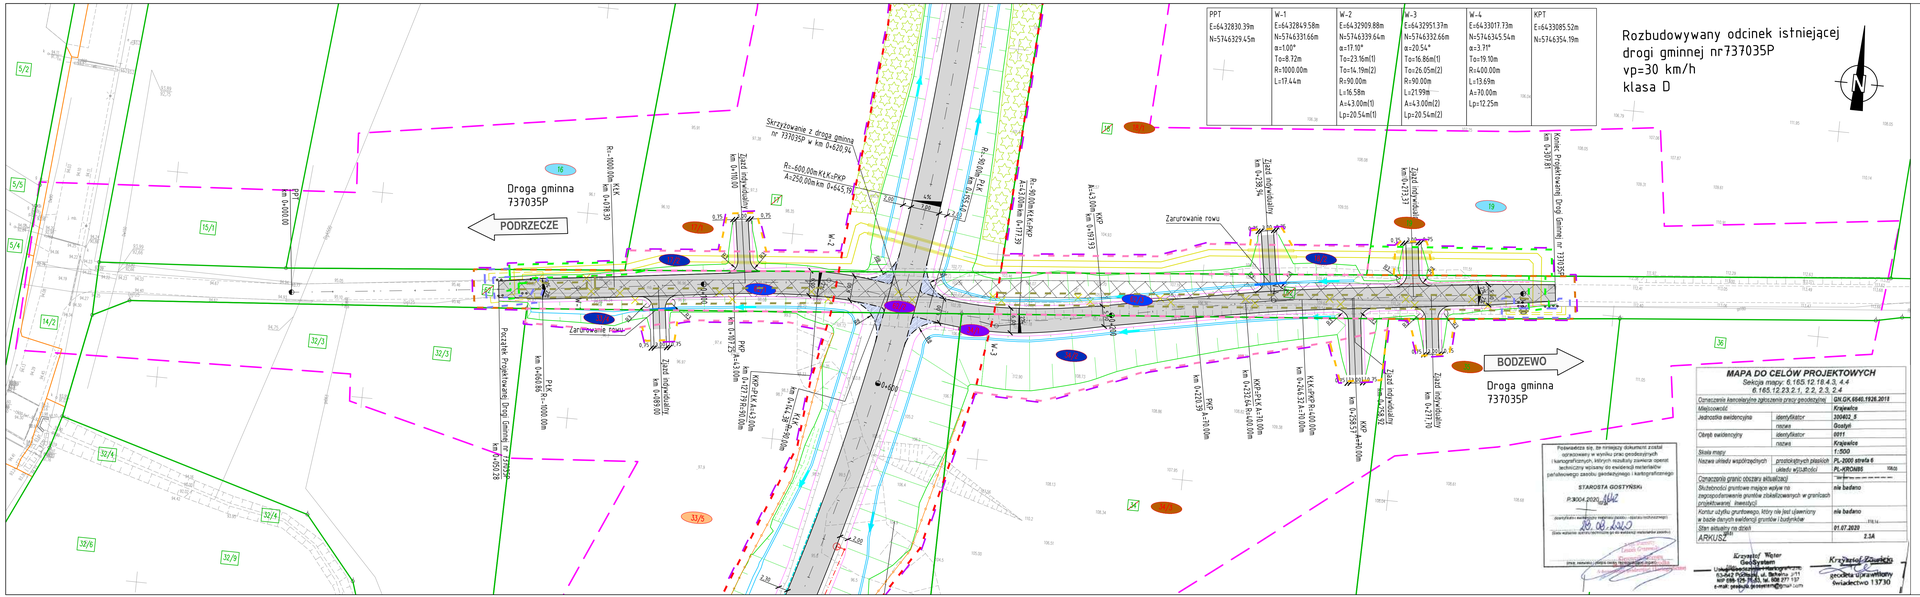
PPT
E=6432830.39m
N=5746329.45m
W-1
E=6432849.58m
N=5746331.66m
α=1°00"
To=8.72m
R=1000.00m
L=17.44m
W-2
E=6432909.88m
N=5746339.64m
α=11°10"
To=23.16m(1)
To=14.19m(2)
R=900.00m
L=16.58m
A=43.80m(1)
Lp=20.54m(1)
W-3
E=6432951.37m
N=5746332.66m
α=20.54°
To=16.86m(1)
To=26.05m(2)
R=90.00m
L=21.99m
A=43.80m(2)
Lp=20.54m(2)
W-4
E=6433017.73m
N=5746345.54m
To=19.10m
R=400.00m
L=13.69m
A=70.00m
Lp=12.25m
KPT
E=6433085.52m
N=5746354.19m
Rozbudowywany odcinek istniejącej drogi gminnej nr 737035P
vp=30 km/h
klasa D
Droga gminna 737035P
PODRZECZE
BODZEWO
Droga gminna 737035P
Zarurowanie rowu
4%
-4%
2.5%
-2.5%
MAPA DO CELÓW PROJEKTOWYCH
Sekcja mapy: 6.165.12.15.4.3, 4.4
6.165.12.23.2.1, 2.2, 2.3, 2.4
Oznaczenie kancelaryjne zgłoszenia pracy geodezyjnej: GK.GK.6640.1926.2019
Miejscowość: Krajewice
Jednostka ewidencyjna: identyfikator 300402_5
Obręb ewidencyjny: identyfikator 0011
nazwa: Krajewice
Skala mapy: 1:500
Nazwa układu współrzędnych: płaskich prostokątnych: PL-2000 strefa 6
układu wysokości: PL-KRON86 NH
Oznaczenie granic obszaru aktualizacji: nie badano
Służebności gruntowe mające wpływ na zagospodarowanie przestrzenne działalnością gospodarczą: nie badano
Kontur użytku gruntowego, który nie jest ujawniony w bazie danych ewidencji gruntów i budynków: nie
Stan aktualny na dzień: 01.07.2020
ARKUSZ: 2.3A
Podawalista sig. że mniejszy dokument został opracowany w wyniku prac geodezyjnych i kartograficznych, których rezultaty zawiera operat techniczny wpisany do ewidencji materiałów państwowego zasobu geodezyjnego i kartograficznego
STAROSTA GOSTYŃSKI
P.9004.2020.
20.08.2020
(pieczątka/podpis osoby reprezentującej organ - starosta/wójt/burmistrz)
(data wpisania operatu technicznego do ewidencji materiałów zasobu)
Krzysztof Walter
UKŁAD ARKUSZY
Nr rys. 2.14
Nr rys. 2.13A
Nr rys. 2.13B
Nr rys. 2.13
Nr rys. 2.12
Nr rys. 2.11
Nr rys. 2.15
Nr rys. 2.11B
Nr rys. 2.11A
Nr rys. 2.10A
Nr rys. 2.9
Nr rys. 2.10
Nr rys. 2.8
Nr rys. 2.8B
Nr rys. 2.7
Nr rys. 2.8A
Nr rys. 2.6
Nr rys. 2.6A
Nr rys. 2.5A
Nr rys. 2.5
Nr rys. 2.4
Nr rys. 2.4A
Nr rys. 2.3
Nr rys. 2.3A
Nr rys. 2.2
Nr rys. 2.1
Inwestor / Zamawiający:
Wielkopolski Zarząd Dróg Wojewódzkich w Poznaniu
ul. Wilczak 51,
61-623 Poznań
Wielkopolski Zarząd Dróg Wojewódzkich w Poznaniu
Generalny Wykonawca:
STRABAG Sp. z o.o.
ul. Parzniewska 10,
05-800 Pruszków
STRABAG
Jednostka projektowa:
AECOM Polska Sp. z o.o.
ul. Domaniewska 34a, 02-672 Warszawa
Biuro w Poznaniu, ul. Chłapowskiego 29, 61-503 Poznań
AECOM
Stadium: Materiały do wniosku ZRID
Zadanie / Obiekt: Budowa obwodnicy Gostynia w ciągu drogi wojewódzkiej nr 434
ODCINEK 1 od km 0+000,00 do km 4+715,17 oraz
ODCINEK 3 od km 4+963,12 do km 6+614,00
Tytuł rysunku
MATERIAŁY DO WNIOSKU O WYDANIE DECYZJI O ZEZWOLENIU NA REALIZACJĘ INWESTYCJI DROGOWEJ
Mapa przedstawiająca proponowany przebieg drogi, z zaznaczeniem terenu niezbędnego dla obiektów budowlanych oraz istniejące uzbrojenie terenu
Stanowisko | Imię i nazwisko | Nr uprawnień/ specjalność | Podpis
Projektant | mgr inż. Paweł Śliesiński | WKP/0029/POOD/12/ drogowa
Asystent Projektanta | inż. Kamil Bajor
Asystent Projektanta | mgr inż. Justyna Frączek
Sprawdzający | mgr inż. Mariusz Pogorzelski | WKP/0009/POOD/08/ drogowa
Nr projektu: 60091165
Nr umowy: 626/19 ADP/18
Nr decyzji: -
Skala: 1:500
Nr tomu: **
Nr egz.: -
Nr rys.: 2.3A
Data: 12.2021