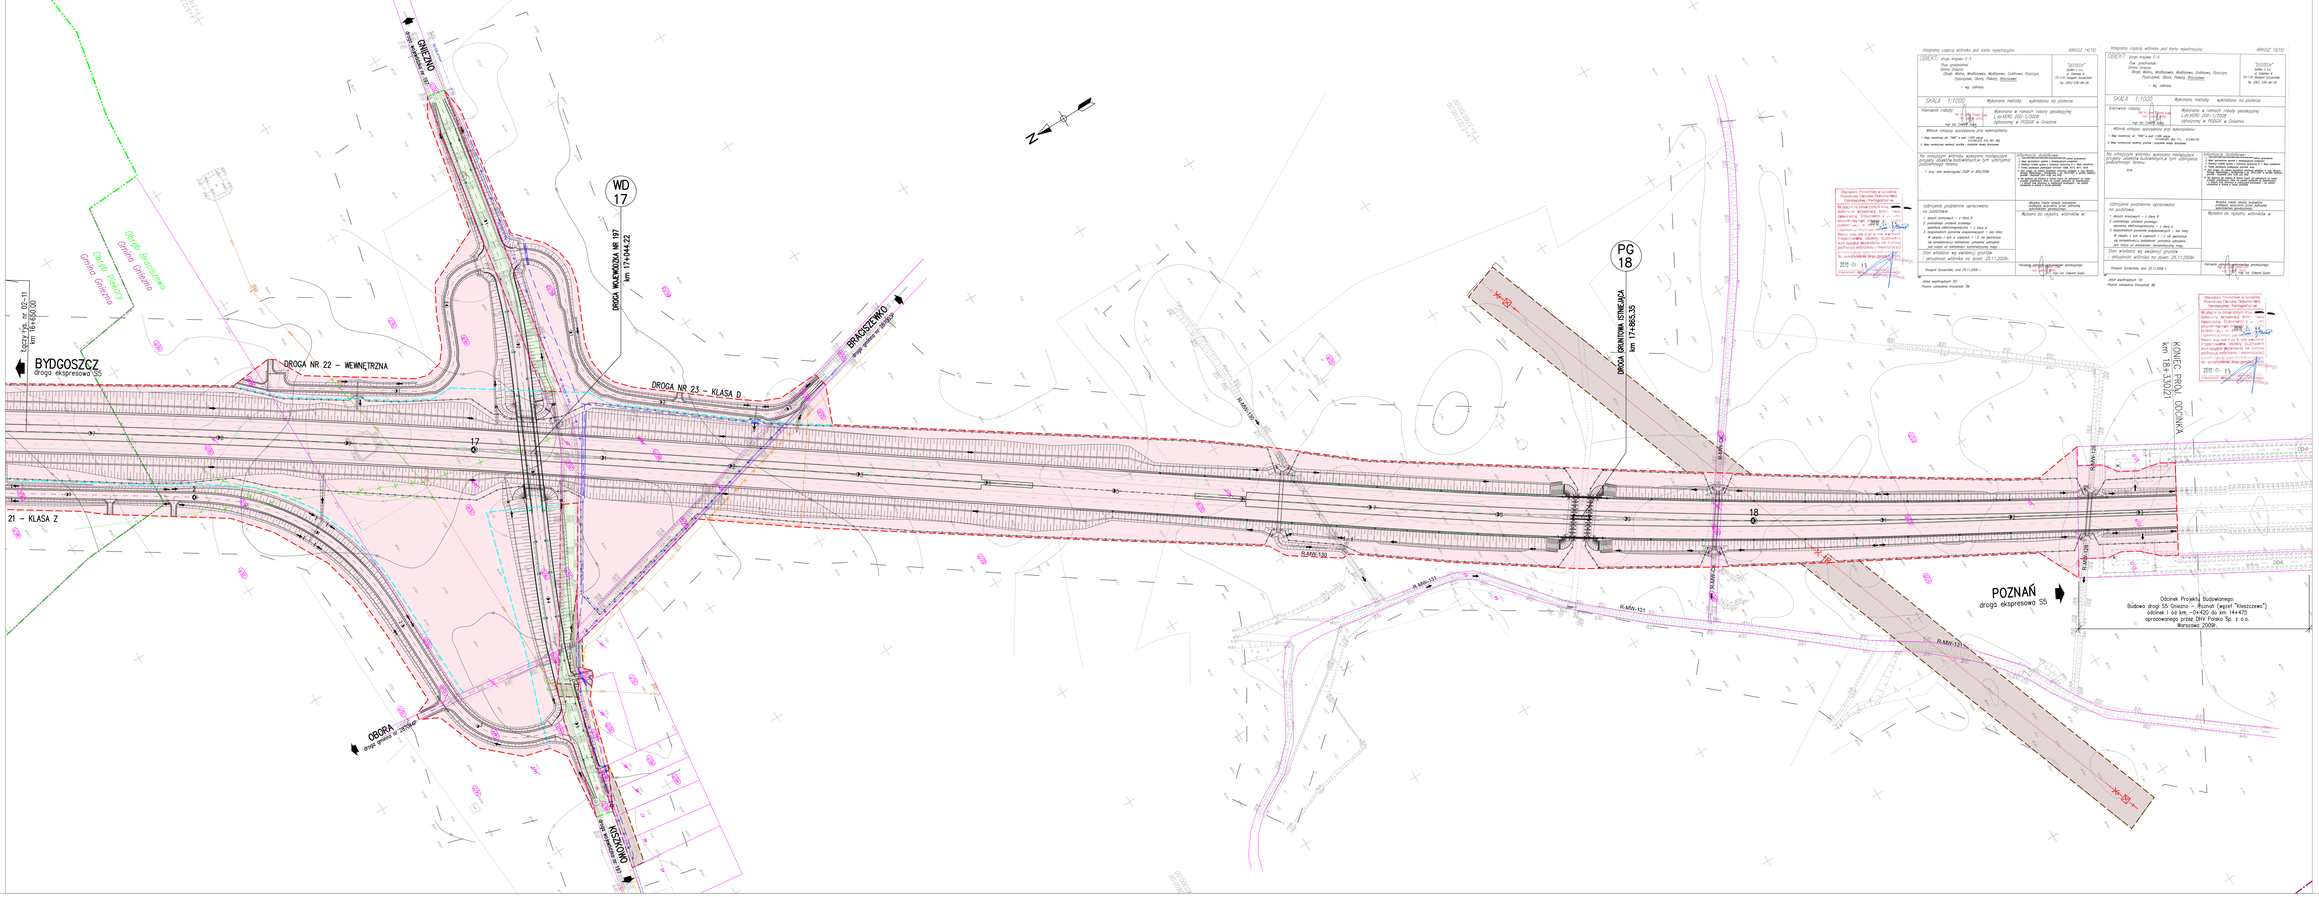
ONIEZNO
droga wojewódzka nr 197
DROGA WOJEWÓDZKA NR 197
km 17+044,22
WD
17
BYDGOSZCZ
droga ekspresowa S5
DROGA NR 22 – WEWNĘTRZNA
DROGA NR 23 – KLASA D
21 – KLASA Z
17
OBORA
KISZKOWO
Obręb Brzeszewo
Gmina Oniezno
Obręb Pakarzy
Gmina Oniezno
PG
18
R-MW-C
R-MW-130
R-MW-131
18
POZNAŃ
droga ekspresowa S5
ODCINEK
ODCINEK
Odcinek Projektu Budowlanego:
Budowa drogi S5 Gniezno – Poznań (węzeł "Kleszczewo")
odcinek I od km ~0+420 do km 14+470
opracowanego przez DHV Polska Sp. z o.o.
Warszawa 2009r.