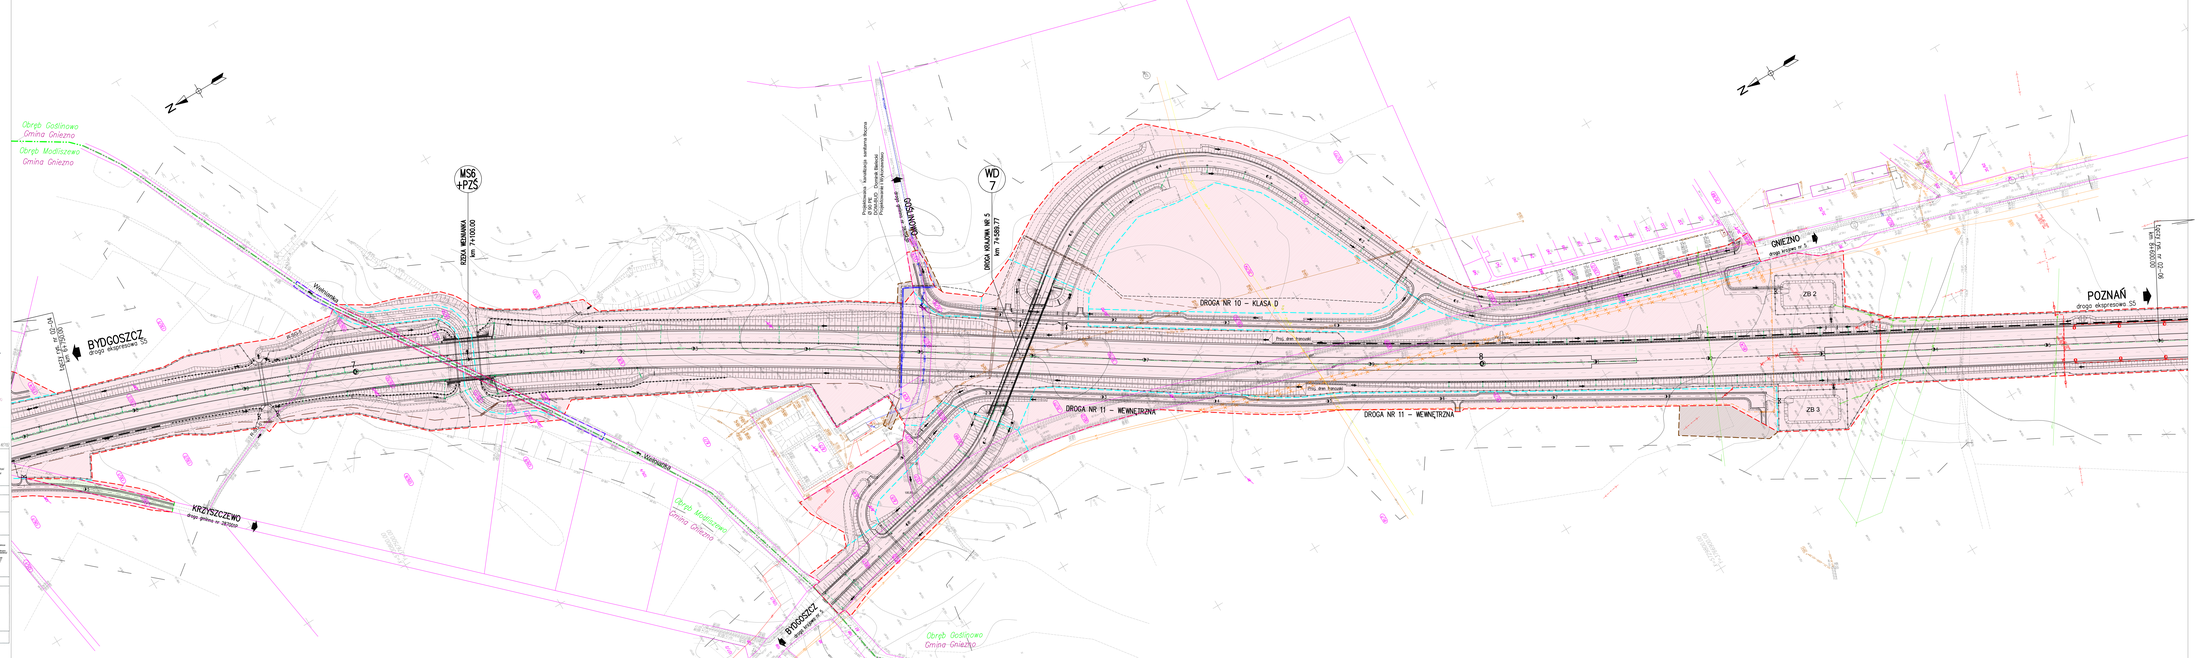

Zarządzenie Dyrektora Generalnej Dyrekcji Dróg Krajowych i Autostrad z dnia 25 października 2011 r. w sprawie wytycznych dla Generalnych Dyrektorów Oddziałów w zakresu przygotowania, realizacji i finansowania inwestycji drogowych (Dz. Urz. GDDKiA z 2011 r. poz. 70 z późn. zm.)

Projektowanie dróg ekspresowych i autostrad

Nr rejestrowy 208 /R/ 13

Podpis

Integralną część wzbrania jest karta rejestracyjna

ARKUSZ 4(10)

GDDKiA - drogi krajowe S 5

Poz. przebiegał:
Obręb: Wilkno, Modliszewo, Modliszewo, Godzinowo, Pomorzyn,
Godziwowo, Dębiec, Pławce, Borówiec

– wg zakresu

Zatwierdzam
Dyrektor Generalny
Dyrekcji Dróg Krajowych i Autostrad
/-/ Janusz Kaliński
dnia 30.12.2011 r.

SKALA: 1:1000

Rysunek nr 1

Zakres robót:

Wykonanie w ramach robót grodzących
1 etap (ETD - 1.2.0.0)
ogrodzenia w PZDGK w Gnieznie

Wykaz nieruchomości przeznaczonych pod wykupywanie:

