

MAPA DO CELÓW PROJEKTOWYCH

Identyfikator zgłoszenia prac geodezyjnych	GG.6640.1678.2024
Przebieg obszaru opracowania	Doruchów, Zalesie
Jednostka ewidencyjna	301802 2 - Doruchów
Obszar ewidencyjny	0001 - Doruchów
Obszar ewidencyjny	0010 - Zalesie
Działka ewidencyjna nr	według zakresu
Skala mapy / Numer sekcji mapy zasadniczej	1 : 500 / 6.155.21.14.4.1; 6.155.21.14.4.3; 6.155.21.19.2.1; 6.155.21.19.2.2
Nazwa układu współrzędnych	2000/6
Oznaczenie granic obszaru, który był przedmiotem aktualizacji	PL-EVRF2007-NH
Informacje o skutkach gruntownych mających wpływ na zagospodarowanie gruntów, zlokalizowanych w granicach projektowanej inwestycji	Mapa do celów projektowych została wykonana bez załączenia skutków gruntownych zlokalizowanych w granicach projektowanej inwestycji
Data opracowania mapy	28.08.2024 r.
GEOKART GEODEZJA Sp. z o.o. ul. Ułankowa 15, 61-608 Swarzędz	
Nazwa i imię i nazwisko kierownika prac geodezyjnych	Robert Świdurski
Nazwa i imię i nazwisko wykonawcy prac geodezyjnych	Anna Lewandowska
Arkusze nr 2(2)	

Jestem świadomy odpowiedzialności karnej za złożenie fałszywego oświadczenia.

Oświadczam, że niniejszy dokument został opracowany w wyniku prac geodezyjnych i kartograficznych, których rezultaty zawiera operat techniczny poświadczony przez geodetę.

Identyfikator zgłoszenia prac geodezyjnych: GG.6640.1678.2024

Identyfikator ewidencyjny operatu technicznego: P.3018.2024.1850

Nazwa organu Służby Geodezji i Kartografii: STAROSTA OSTRZESZOWSKI

Wykonawca prac geodezyjnych: GEOKART GEODEZJA Sp. z o.o.

Imię i nazwisko kierownika prac geodezyjnych: Robert Świdurski


Numer uprawnień zawodowych kierownika prac geodezyjnych: 17159

Numer i data sporządzenia dokumentu poświadczającego wynik pozytywny weryfikacji: 11.09.2024 r.

Protokół nr 1 weryfikacji wyników zgłoszonych prac geodezyjnych z dnia 11.09.2024 r.

mgr inż. Maciej Nowak
Uprawnienia budowlane do projektowania bez ograniczeń w specjalności drogowej
nr ewid.: WKP/0089/POD/08

Łączy arkusz nr 2(2)

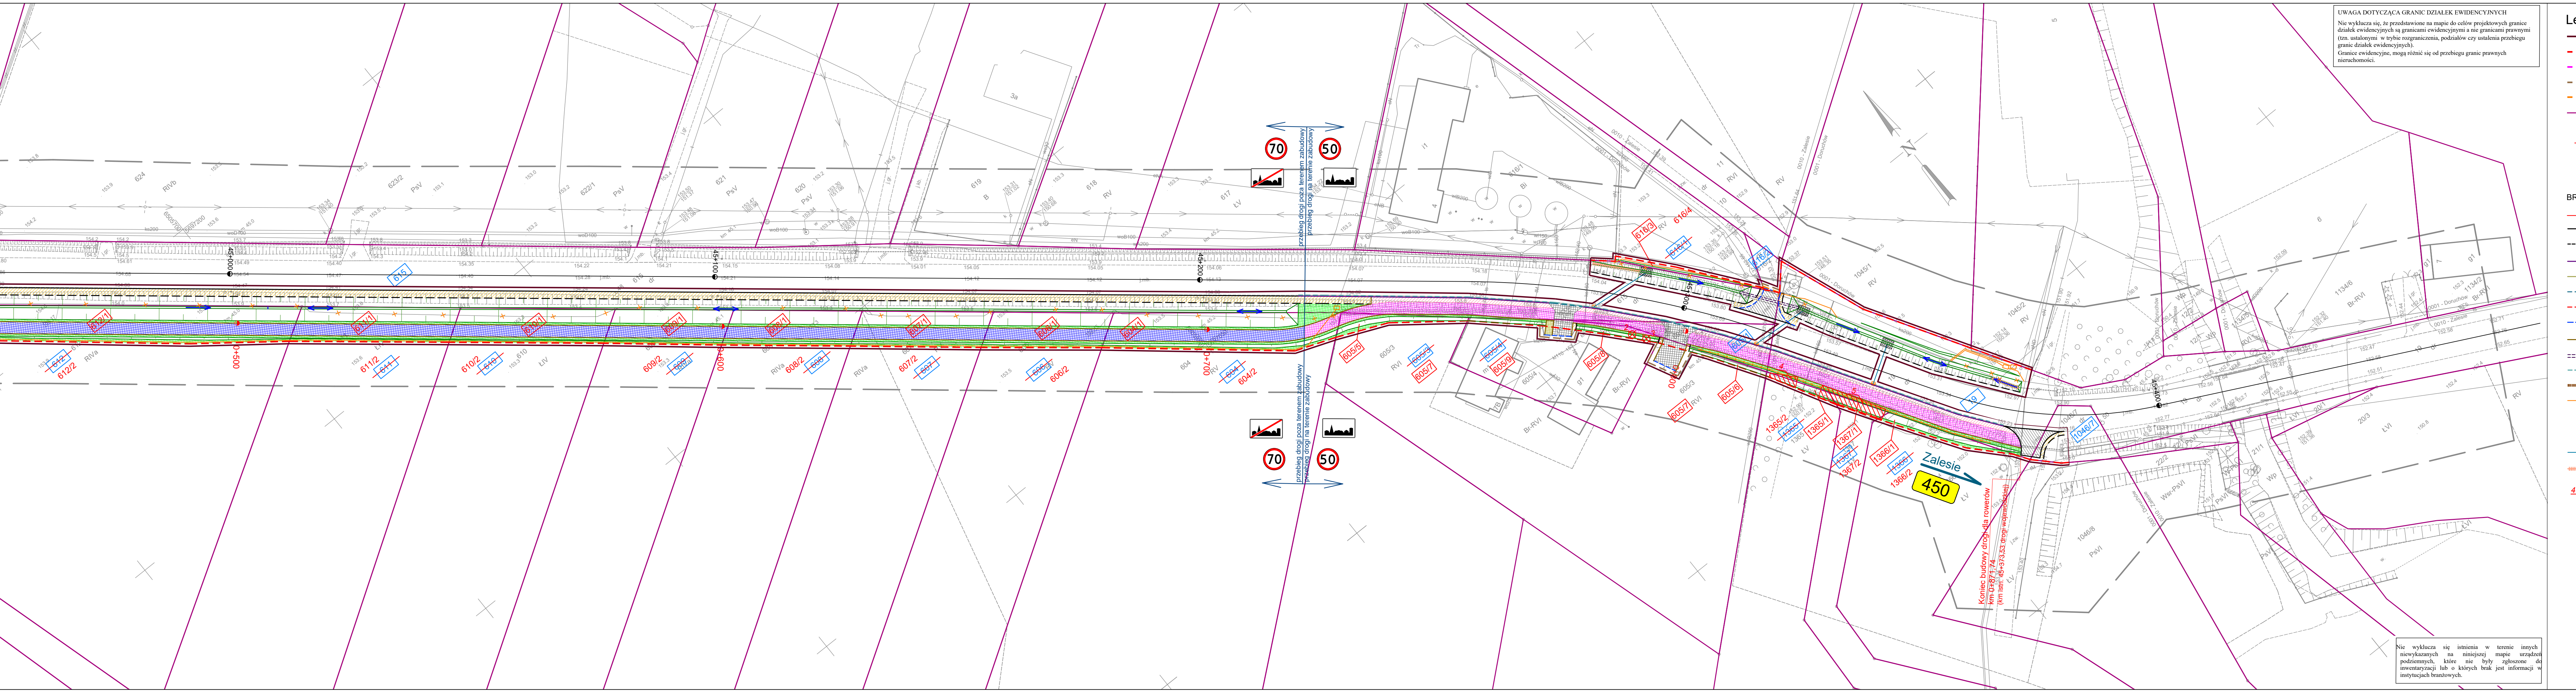

UWAGA DOTYCZĄCA GRANIC DZIAŁEK EWIDENCYJNYCH

Nie wyklucza się, że przedstawione na mapie do celów projektowych granice działek ewidencyjnych są granicami ewidencyjnymi a nie granicami prawnymi (tzn. ustalonymi w trybie rozgraniczenia, podziałów czy ustalania przebiegu granic działek ewidencyjnych).

Granice ewidencyjne, mogą różnić się od przebiegu granic prawnych nieruchomości.

Legenda

- linia określająca granice terenu niezbędnego dla obiektów budowlanych w tym:

- linia rozgraniczająca teren drogi wojewódzkiej

- linia określająca zakres budowy lub przebudowy innych dróg publicznych

- linia określająca zakres budowy lub przebudowy zjazdów

- linia określająca zakres budowy lub przebudowy sieci uzbrojenia terenu

- istniejąca granica działki

- numer działki przeznaczony pod inwestycję

- numer działki przed podziałem

- numer działki po podziale przeznaczony pod inwestycję

- numer działki po podziale nieprzeznaczony pod inwestycję

BRANŻA DROGOWA

- proj. oś

- proj. krawężń jezdnii asfaltowej

- proj. krawężń pobocza gruntowego

- proj. krawężnik betonowy uliczny 20x30x100 cm

- proj. krawężnik betonowy uliczny obniżony 20x30x100 cm

- proj. krawężnik betonowy najazdowy 20x22x100 cm

- proj. krawężnik przystankowy h18 43,5-30x33x100 cm

- proj. opornik betonowy 12x25x100 cm

- proj. obrzeże betonowe 8x30x100 cm

- proj. kanalizacja rowu drogowego

- proj. ściek przykrawężnikowy z dwóch rzędów kostki betonowej

- proj. ściek skarpowy z betonowych elementów prefabrykowanych

- proj. bariera ochronna U-11a

- proj. płytki ostrzegawcze dla osób niewidomych 40x40 cm

- proj. rów

- proj. wpust uliczny krawężnikowo - jezdniowy z przykanalikiem

- proj. umocnienie dna rowu darniowy

- drzewo przeznaczone do wycinki

- krzewy przeznaczone do wycinki

TELEKOMUNIKACJA

- proj. kanalizacja telekomunikacyjna

- proj. studnia kablowa

- ist. kanalizacja telekomunikacyjna do demontażu

- proj. droga dla pieszych - nawierzchnia z kostki betonowej bezfazowej typ cegielka gr. 8 cm, kolor szary

- proj. droga dla rowerów - nawierzchnia asfaltowa

- proj. droga dla rowerów - nawierzchnia z kostki betonowej bezfazowej typ cegielka gr. 8 cm, kolor czerwony

- proj. droga dla pieszych i rowerów - nawierzchnia z kostki betonowej bezfazowej typ cegielka gr. 8 cm, kolor czerwony

- proj. pas buforowy - nawierzchnia z kostki betonowej bezfazowej typ cegielka gr. 8 cm, kolor czerwony

- proj. zatoka autobusowa - nawierzchnia z kostki granitowej 18/21 z wypełnieniem spoiny żywicy

- proj. nawierzchnia zjazdu z kostki betonowej bezfazowej typ cegielka gr. 8 cm, kolor grafitowy

- proj. nawierzchnia zjazdu, nawierzchnia asfaltowa

- proj. pobocze gruntowe - nawierzchnia z kruszywa łamanego jasnego

- proj. zieleni (humus z obsianiem mieszkanką traw)

INWESTOR	WYKONAWCA		
Nazwa inwestycji	Rozbudowa drogi wojewódzkiej nr 450 w zakresie budowy drogi dla rowerów na odcinku Doruchów - Zalesie		
Tytuł rysunku	Proponowany przebieg drogi, z zaznaczeniem terenu niezbędnego dla obiektów budowlanych oraz istniejące uzbrojenie terenu		
Projektant branży drogowej	mgr inż. Maciej NOWAK	WKP/0089/POD/08 uprawnienia budowlane do projektowania bez ograniczeń w specjalności drogowej	Podpis data: 09.2024
Projektant branży telekomunikacyjnej	mgr inż. Michał KLUPS	WKP/0362/ZOOT/16 uprawnienia budowlane do projektowania w zakresie ograniczonym w specjalności telekomunikacyjnej	Podpis data: 09.2024
Stadium	Branża	Skala	Nr rysunku
WNOSK O WYDANIE DECYZJI ZRID		1:500	2.ZRID