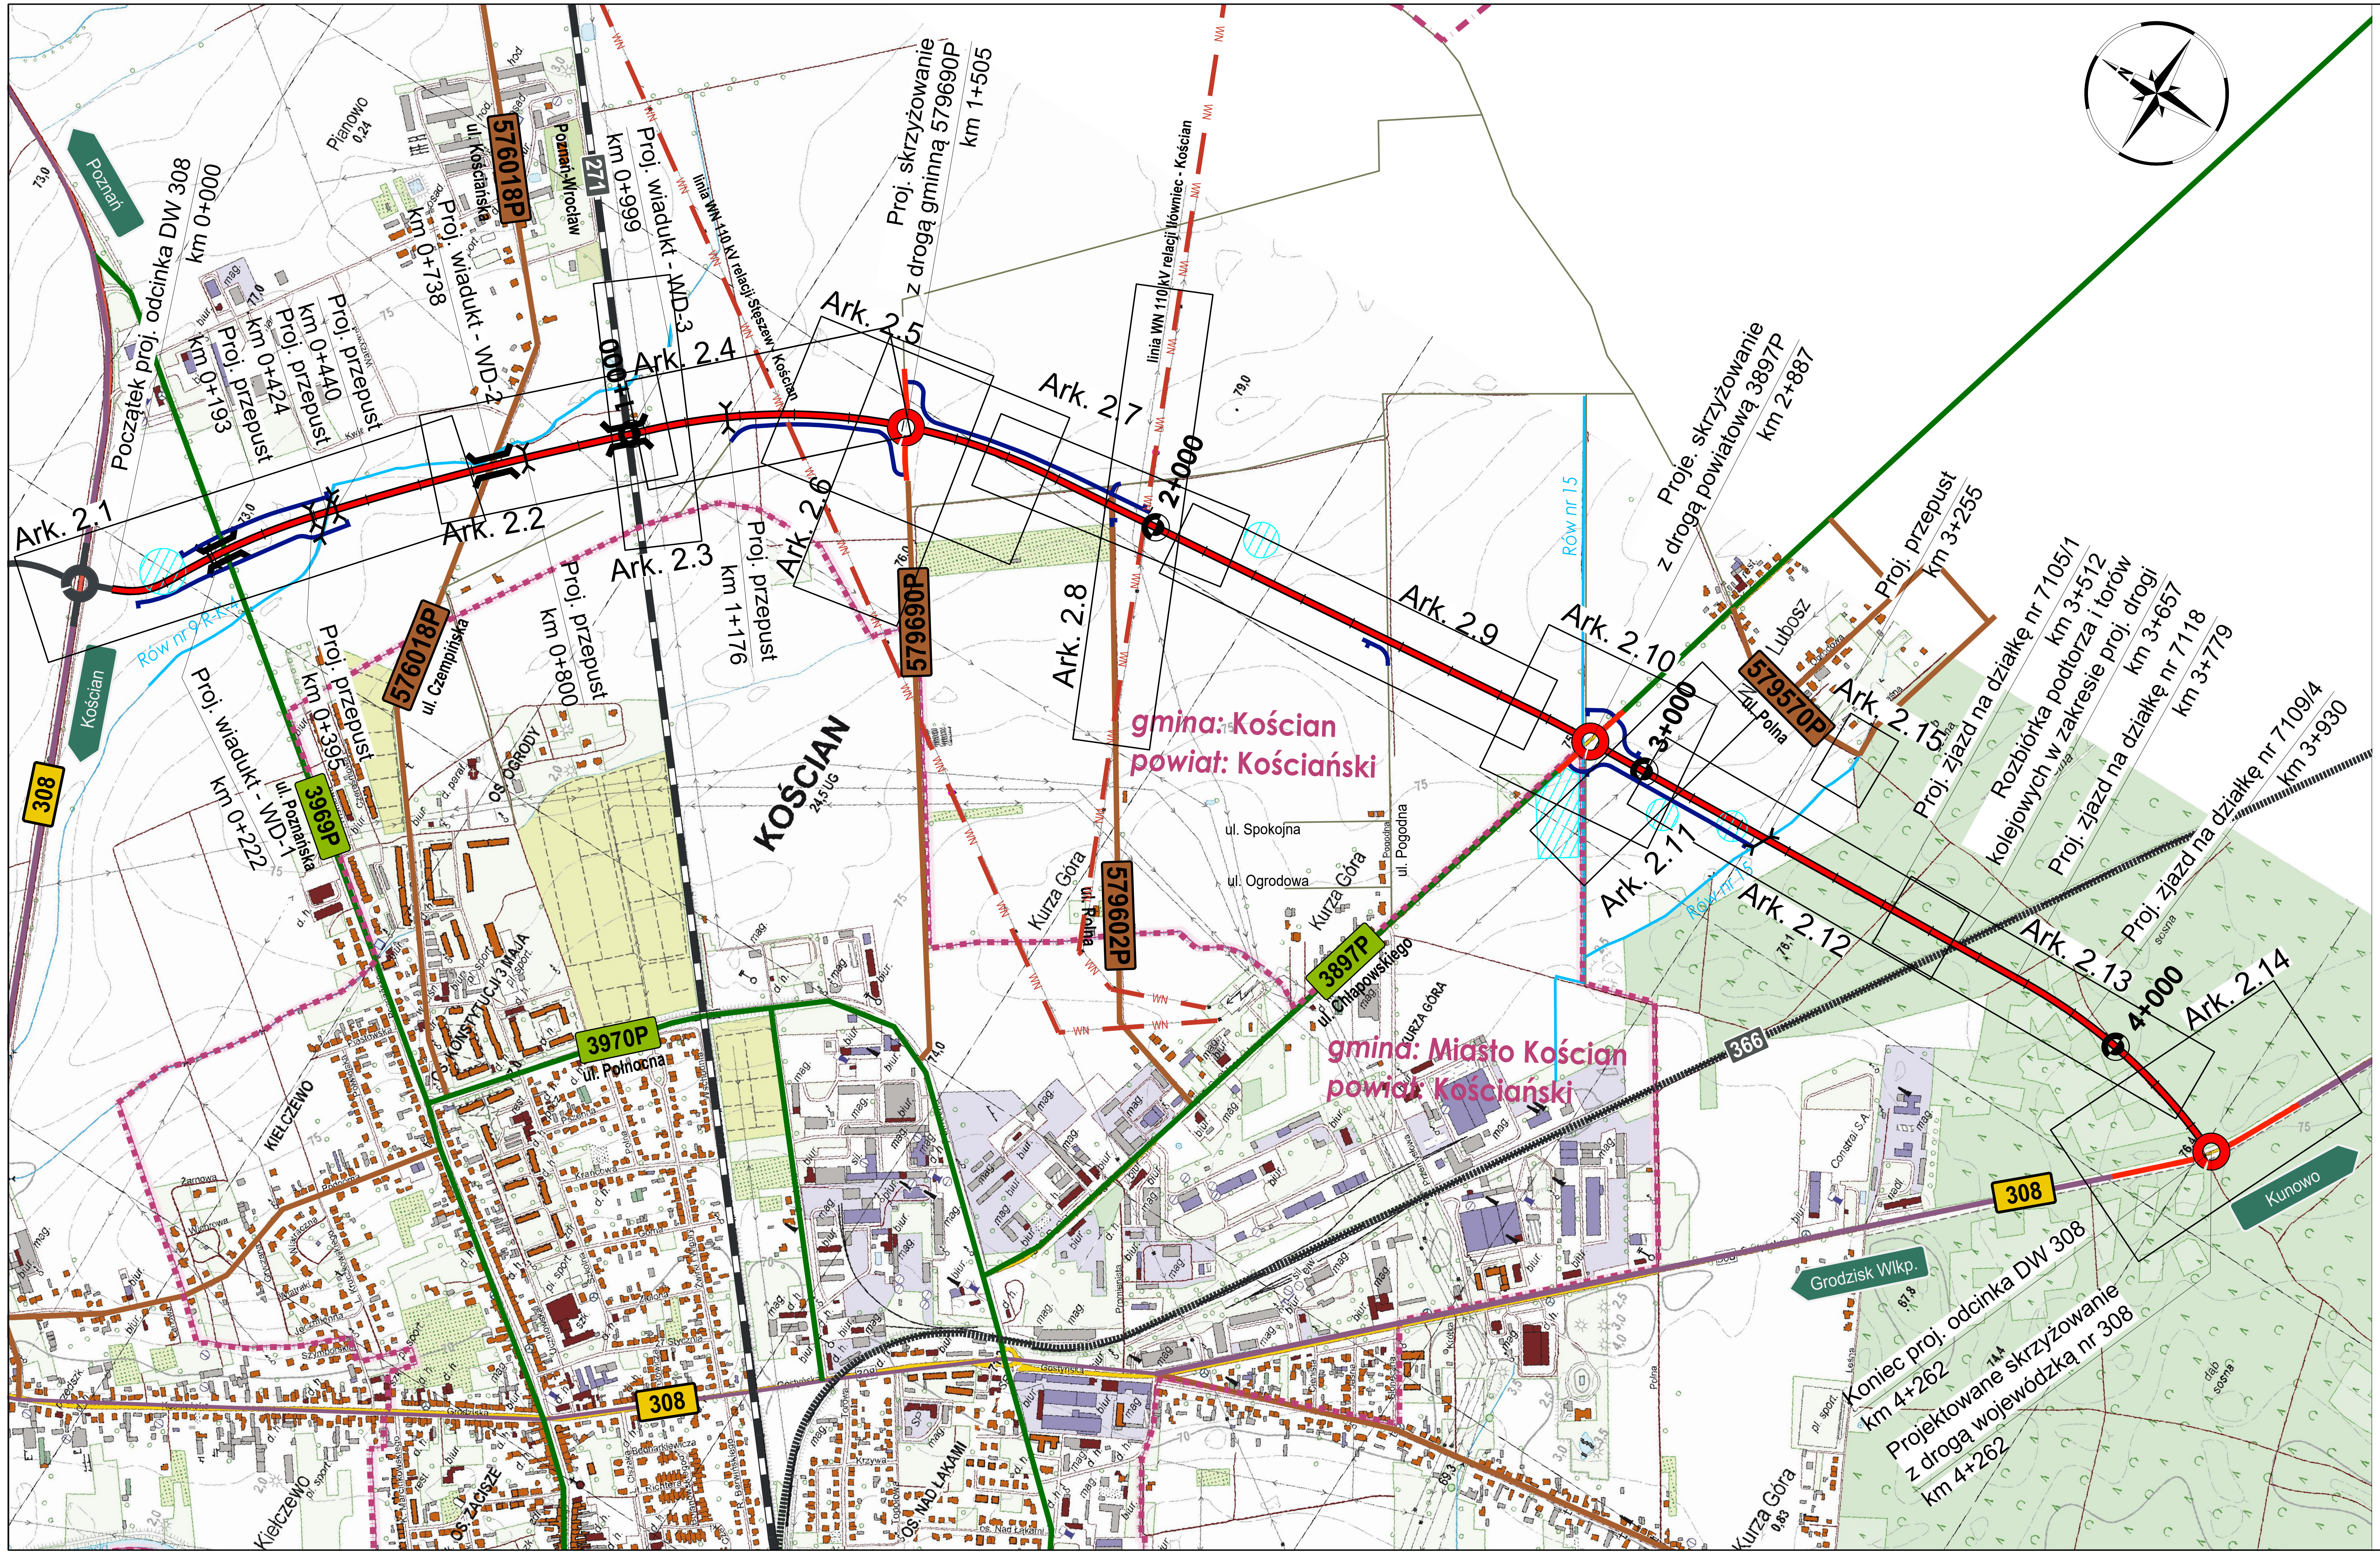

Plan orientacyjny

skala 1:10 000

LEGENDA:

- projektowany przebieg obwodnicy
- 271 linie kolejowe
- 366 nieczynna linia kolejowa
- DW308 drogi wojewódzkie
- 1841P drogi powiatowe
- 576018P drogi gminne
- drogi pozostałe
- granice gmin
- cieki
- WN przebiegi linii elektroenergetycznych wysokiego napięcia
- stanowisko archeologiczne
- projektowane dodatkowe jezdnie
- projektowane wiadukty
- projektowane przepusty

INWESTOR Wielkopolski Zarząd Dróg Wojewódzkich w Poznaniu ul. Wilczak 51, 61-623 Poznań	NAZWA PRZEDSIĘWZIĘCIA BUDOWA OBWODNICY KOŚCIANA W CIĄGU DROGI WOJEWÓDZKIEJ NR 308 GRODZISK WIELKOPOLSKI - KOŚCIAN - KUNOWO		
JEDNOSTKA PROJEKTOWA TRASA Biuro Projektów TRASA Sp. z o.o. 60-603 Poznań, al. Wielkopolska 29/6 tel. 618 436 638 poczta@bptrasa.pl	Projektant br. drogowa	mgr inż. Krzysztof Grabicki	WKP/0088/POOD/08 spec. drogowa
	Sprawdzający br. drogowa	mgr inż. Aneta Słowik	WKP/0236/POOD/06 spec. drogowa
	Projektant br. mostowa	mgr inż. Wojciech Wawrzyniak	WKP/0333/POOM/16 spec. mostowa
	Sprawdzający br. mostowa	mgr inż. Zbigniew Ejchsztet	160/80/Pw spec. mostowa
	Projektant br. kanalizacyjna	inż. Agnieszka Rak	SLK/1159/PWOS/06 spec. instalacyjna
	Sprawdzający br. kanalizacyjna	mgr inż. Agnieszka Bosacka	7131/7132/137/PW/2002 spec. instalacyjna
	Projektant br. elektroenergetyczna	mgr inż. Piotr Piskorek	ZAP/0219/POOE/11 spec. elektrotechniczna
	Sprawdzający br. elektroenergetyczna	mgr inż. Michał Słaby	MAP/0370/PWBE/17 spec. elektrotechniczna
	Projektant/Sprawdzający br. elektroenergetyczna	mgr inż. Damian Słowiński	WKP/0226/PWOE/19 spec. elektrotechniczna
	Projektant/Sprawdzający br. elektroenergetyczna	mgr inż. Rafał Nowicki	7131-7132/178/PW/2001 spec. elektrotechniczna
	Projektant br. konstrukcyjna	mgr inż. Małgorzata Brukarczyk	424/PW/92 spec. konstrukcyjna
	Sprawdzający br. konstrukcyjna	mgr inż. Katarzyna Gierszal	WKP/0054/POOK/04 spec. konstrukcyjna
	Projektant br. gazownicza	inż. Agnieszka Rak	SLK/1159/PWOS/06 spec. instalacyjna
	Sprawdzający br. gazownicza	mgr inż. Agnieszka Bosacka	7131/7132/137/PW/2002 spec. instalacyjna
	Projektant br. telekomunikacyjna	mgr inż. Przemysław Iwański	DTT-TU/2234/02/U spec. telekomunikacyjna
	Sprawdzający br. telekomunikacyjna	mgr inż. Dawid Szłapka	WLP/0184/PWOT/12 spec. telekomunikacyjna
	Projektant br. zieleń	mgr inż. Krzysztof Grabicki	WKP/0088/POOD/08 spec. drogowa

UMOWA 39/4.WZP/22	STADIUM PB	RYSUNEK PLAN ORIENTACYJNY	SKALA 1:10000
DATA OPRAC. 31.07.2024	BRANŻA PZT		NUMER 1.0