

MAPA DO CELÓW PROJEKTOWYCH  
arkusz 5/7

Identyfikator zgłoszenia pracy geodezyjnej	GN.6640.1348.2024
Pokozenie obszaru opracowywanego Nazwa miejscowości	Kurza Góra
Jednostka ewidencyjna	Identyfikator nazwa 301103_2 Kościan - obszar wiejski
Obrys ewidencyjny	Identyfikator nazwa 301103_2.0014 Kurza Góra
Skala mapy	1:500
Nazwa układu współrzędnych	prostokątnych płaskich układu wysokości 2000/6 PL-EVRF2007-NH
Oznaczenie granic obszaru, który był przedmiotem aktualizacji	
Informacje o służebnościach gruntowych mających wpływ na zagospodarowanie gruntów, zlokalizowanych w granicach projektowanej inwestycji *)	Nie wykonano ustaleń obciążeń służebnościami.
Data opracowania mapy	25.07.2024
Imię i nazwisko osoby, która opracowała mapę,	Rafał Kowalski

GISPRO S. A.  
ul. Wyzwolenia 70  
71-506 Szczecin  
NIP 555-217-97-86

podpis geodety uprawnionego

\*) Należy podać skróty opis służebności gruntowej wraz z sposobem jej oznaczenia na mapie, a w przypadku kiedy nie wykonano ustaleń obciążeń służebnościami - zamieścić stosowną informację.

Uwaga!


1. Nie wykazuje się istnienia w terenie innych nie wykazanych na niniejszej mapie urządzeń podziemnych, które nie były zgłoszone do inwentaryzacji.

Poświadczam, że niniejszy dokument został opracowany w wyniku prac geodezyjnych i kartograficznych, których rezultaty zawiera operat techniczny pozytywnie zweryfikowany. Jednocześnie informuję, że jestem świadomy odpowiedzialności karnej za złożenie fałszywego oświadczenia.

Identyfikator zgłoszenia prac geodezyjnych  
GN.6640.1348.2024  
Organ służby geodezyjnej, który otrzymał zgłoszenie  
Starosta Kościański  
Wykonawca prac geodezyjnych  
GISPRO S. A.

Nr oraz data sporządzenia dokumentu zawierającego wynik pozytywnej weryfikacji  
Protokół weryfikacji nr 1 z dnia 02.08.2024r.

Imię i nazwisko oraz nr uprawnień zawodowych kierownika prac  
Rafał Kowalski nr upr. 22687

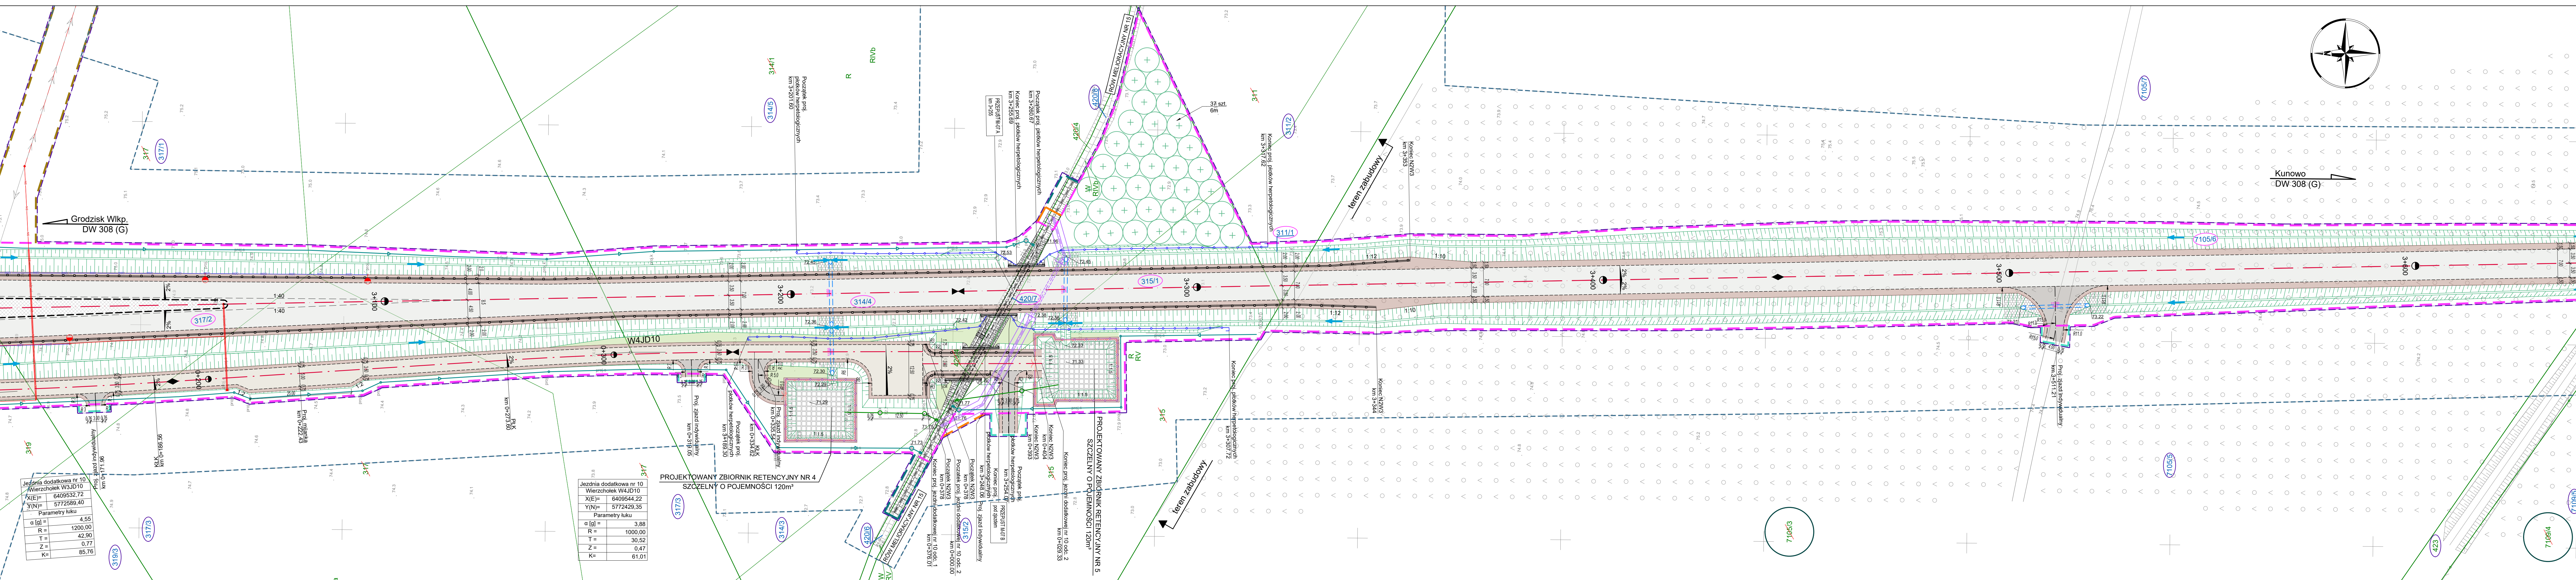

\*Inwestycja zaprojektowana w układzie wysokościowym KRONSTAD86

INWESTOR	Wielkopolski Zarząd Dróg Wojewódzkich w Poznaniu ul. Wilcza 51, 61-423 Poznań	NAZWA PRZEDSIĘWZIĘCIA	BUDOWA OBWODNICY KOŚCIANA W CIĄGU DROGI WOJEWÓDZKIEJ NR 308 GRODZISK WIELKOPOLSKI - KOŚCIAN - KUNOWO
JEDNOSTKA PROJEKTOWA	TRASA Biuł Projektów TRASA Sp. z o.o. 65-603 Poznań, ul. Wielkopolska 29/6 tel. 616 436 638 poczta@trasa.pl	Projektant mgr inż. Krzysztof Grabicki	WKP0088/POD008 spec. topografia
		Sprawdzący mgr inż. Aneta Słowik	WKP0230/POD008 spec. topografia
		Projektant mgr inż. Wojciech Wawrzyniak	WKP0330/POD016 spec. topografia
		Sprawdzący mgr inż. Zbigniew Eljasz	16080/Pw spec. topografia
		Projektant mgr inż. Agnieszka Rak	SLK1155/PW0506 spec. topografia
		Sprawdzący mgr inż. Agnieszka Bosacka	71317132/137/PW0202 spec. topografia
		Projektant mgr inż. Piotr Piskorek	ZAP0219/POD011 spec. elektryczność
		Sprawdzący mgr inż. Michał Słaby	MAR0370/PW0167 spec. elektryczność
		Projektant/Sprawdzący mgr inż. Damian Słowiński	WKP0220/PW0119 spec. elektryczność
		Projektant mgr inż. Rafał Nowicki	71317132/137/PW0201 spec. elektryczność
		Sprawdzący mgr inż. Małgorzata Brukarczyk	424/PW02 spec. elektryczność
		Projektant mgr inż. Katarzyna Gierszał	WKP0054/POD004 spec. topografia
		Sprawdzący mgr inż. Agnieszka Rak	SLK1155/PW0506 spec. topografia
		Projektant mgr inż. Agnieszka Bosacka	71317132/137/PW0202 spec. topografia
		Projektant mgr inż. Przemysław Iwański	DTT-TU2234/0203 spec. topografia
		Sprawdzący mgr inż. Dawid Szczępa	WLP0184/PW0712 spec. topografia
		Projektant mgr inż. Krzysztof Grabicki	WKP0088/POD008 spec. topografia
UMIAR	30/4 WZP/22	STADIUM	PB
DATA OPRAC.	31.07.2024	BRANŻA	PZT
		RYSEK	PLAN ZAGOSPODAROWANIA TERENU
		SKALA	1:500
		NUMER	2.12