MAPA DO CELÓW PROJEKTOWYCH

Wykonawca	Oznaczenie kancelaryjne opracowania przez projektanta	GK.6640.1311.2021
BIURO GEODEZJI ul. Wincentego 84 42-420 Będzin		
tel. 032 763 441 NIP 987-1747-381	Nazwa miejscowości	Tadeuszowo
Jednostka ewidencyjna	Identyfikator	302504_5
	nazwa	Środa Wielkopolska
Obręb ewidencyjny	Identyfikator	0027
	nazwa	Tadeuszowo
Arkusz mapy: 2	Skala mapy:	1:500
Nazwa układu współrzędnych	przestrzennych	PL-2000/6
	układ wysokości	PL-KRON86-NH
Oznaczenie granic obszaru, który był przedmiotem aktualizacji		— — — — — — — — — —
Sekcje		6.175 15.02,3,2 6.175 15.02,3,3 6.175 15.04,1 6.175 15.04,1.4
Data opracowania mapy: 07.03.2022 r.		Działki: wg zasięgu

GEODETA Artur Kuchowicz — inż. Artur Kuchowicz — nazwisko i podpis wykonawcy

BIURO GEODEZJI ul. Wincentego 84 42-420 Będzin — Artur Kuchowicz — nazwa wykonawcy

GEODETA UPRAWNIONY Kamil Kopeć nr uprawnień 9724 — imię i nazwisko geodety uprawnionego oraz nr uprawnień

Na wykluczenie się błędów w danych mogących być następstwem ich błędnego lecz zgodnego ze stanem terenowym.
Wykonawca nie ponosi odpowiedzialności za brak poprawienia przez użytkowników ewentualnych skutkowych gruntownych zmian/wypadków granic podziału w granicach projektowanej inwestycji budowlanej.

Na podstawie ustawy z dnia 19 czerwca 2020 r. o dopłatach do oprocentowania kredytów bankowych udzielanych przedsiębiorcom dotkniętym skutkami COVID-19 oraz o uproszczonym postępowaniu o zatwierdzenie układu w czasie zagrożenia epidemicznego lub stanu epidemii ogłoszonego z powodu COVID-19 (Dz.U. z 2020 r. poz. 1086 z późn. zm.) Obiekty stanowią podpis opracowany w wersji cyfrowej. Wykonawca oświadcza, że dane zawarte w niniejszej mapie zgodne są z aktualnym stanem terenowym, zatwierdzonymi projektami budowlanymi, zatwierdzonymi decyzjami administracyjnymi oraz innymi dokumentami, w tym w zakresie faktycznego określonego.

Identyfikator operatora wraz z prefiksem	04_6640_0111_0001
Identyfikator zamówienia, które wykonywane jest aktualizacja	Rzeźnia kosiorki
Wykonawca prac geodezyjnych	ADU Kuchowicz Artur Kuchowicz
W miejscu dla dysponenta dokumentu zamówienia/geodezyjnego	Kuchowicz Artur Geodeta nr 9724
Data i godzina oraz nr sprawozdania geodezyjnego	Kopeć Kamil Geodeta nr uprawnień 9724

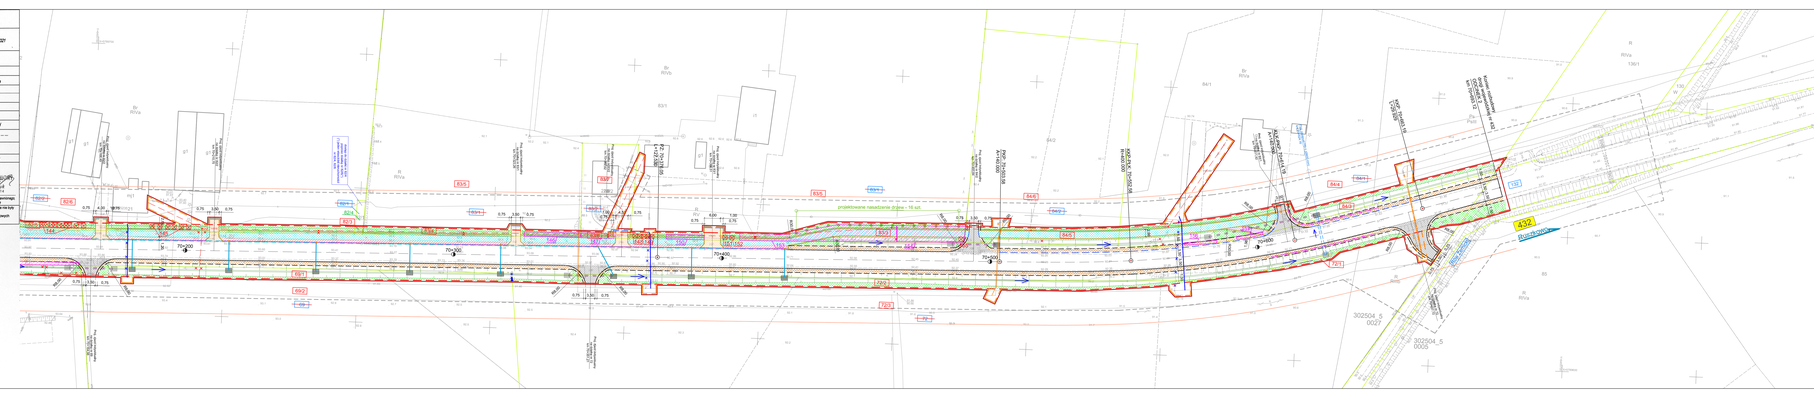
Legenda
linia dewidująca granice terenu niezbędnego dla obiektów budowlanych w tym;
linia ograniczająca teren drogi wojewódzkiej
linia ograniczająca teren drogi gminnej
linia ograniczająca teren drogi powiatowej
linia dewidująca zakres budowy lub przebudowy innych dróg publicznych
linia dewidująca budowy lub przebudowy dojazdów
linia dewidująca zakres budowy lub przebudowy urządzeń wodnych
linia dewidująca zakres budowy lub przebudowy sieci uzbrojenia terenu
linia dewidująca zakres rozbiórki istniejących obiektów budowlanych nieprzewidzianych do dalszego użytkowania
- istniejące granice działki
- numer działki przeznaczonej pod inwestycję
- numer działki przed podziałem
- numer działki po podziale przeznaczonej pod inwestycję
- numer działki po podziale nieprzeznaczonej pod inwestycję
linia odległościowa drogi
Zgodnie z art. 43 ust 1 ustawy z dnia 21 marca 1985 r. "O drogach publicznych" (ustawą budowane drogi publiczne, ich przebudowa, remont lub utrzymanie nie może powodować pogorszenia warunków użytkowania nieruchomości przyległych przekraczających granice przeciętnych miar w tym zakresie. Art. 12 ust. 1 pkt 4 ustawy określa, iż ograniczenia inwestycji przyległych drogi powinny
pręg. jezdnia – nawierzchnia asfaltowa
pręg. jezdnia – nawierzchnia z kostki betonowej kolor szary
pręg. pobocze – nawierzchnia z pomiaj tłuczniowy
pręg. chodnik – nawierzchnia z kostki betonowej kolor szary
pręg. ścieżka rowerowa – nawierzchnia z kostki betonowej kolor szary
pręg. ścieżka rowerowa – nawierzchnia asfaltowa
pręg. zatoka autobusowa – nawierzchnia z kostki kamiennej 6x17 cm
pręg. zjazdy – nawierzchnia z kostki betonowej, kolor grafitowy
pręg. zjazdy – nawierzchnia asfaltowa
pręg. wyspa rozdzielająca – nawierzchnia z kostki betonowej, kolor czerwony
pręg. wyspa wyniesiona z kostki betonowej, kolor czerwony
- istniejące granice działki
pręg. nawierzchnia z kostki kamiennej 8x11 cm
pręg. zieleń (murawa z obsianiem mieszanką traw)
dewiguracja wyodrębniona do stanu istn. – nawierzchnia asfaltowa
dewiguracja wyodrębniona do stanu istn. – nawierzchnia z kostki betonowej
GRANICA OPRACOWANIA
GRANICA OPRACOWANIA
GRANICA OPRACOWANIA