


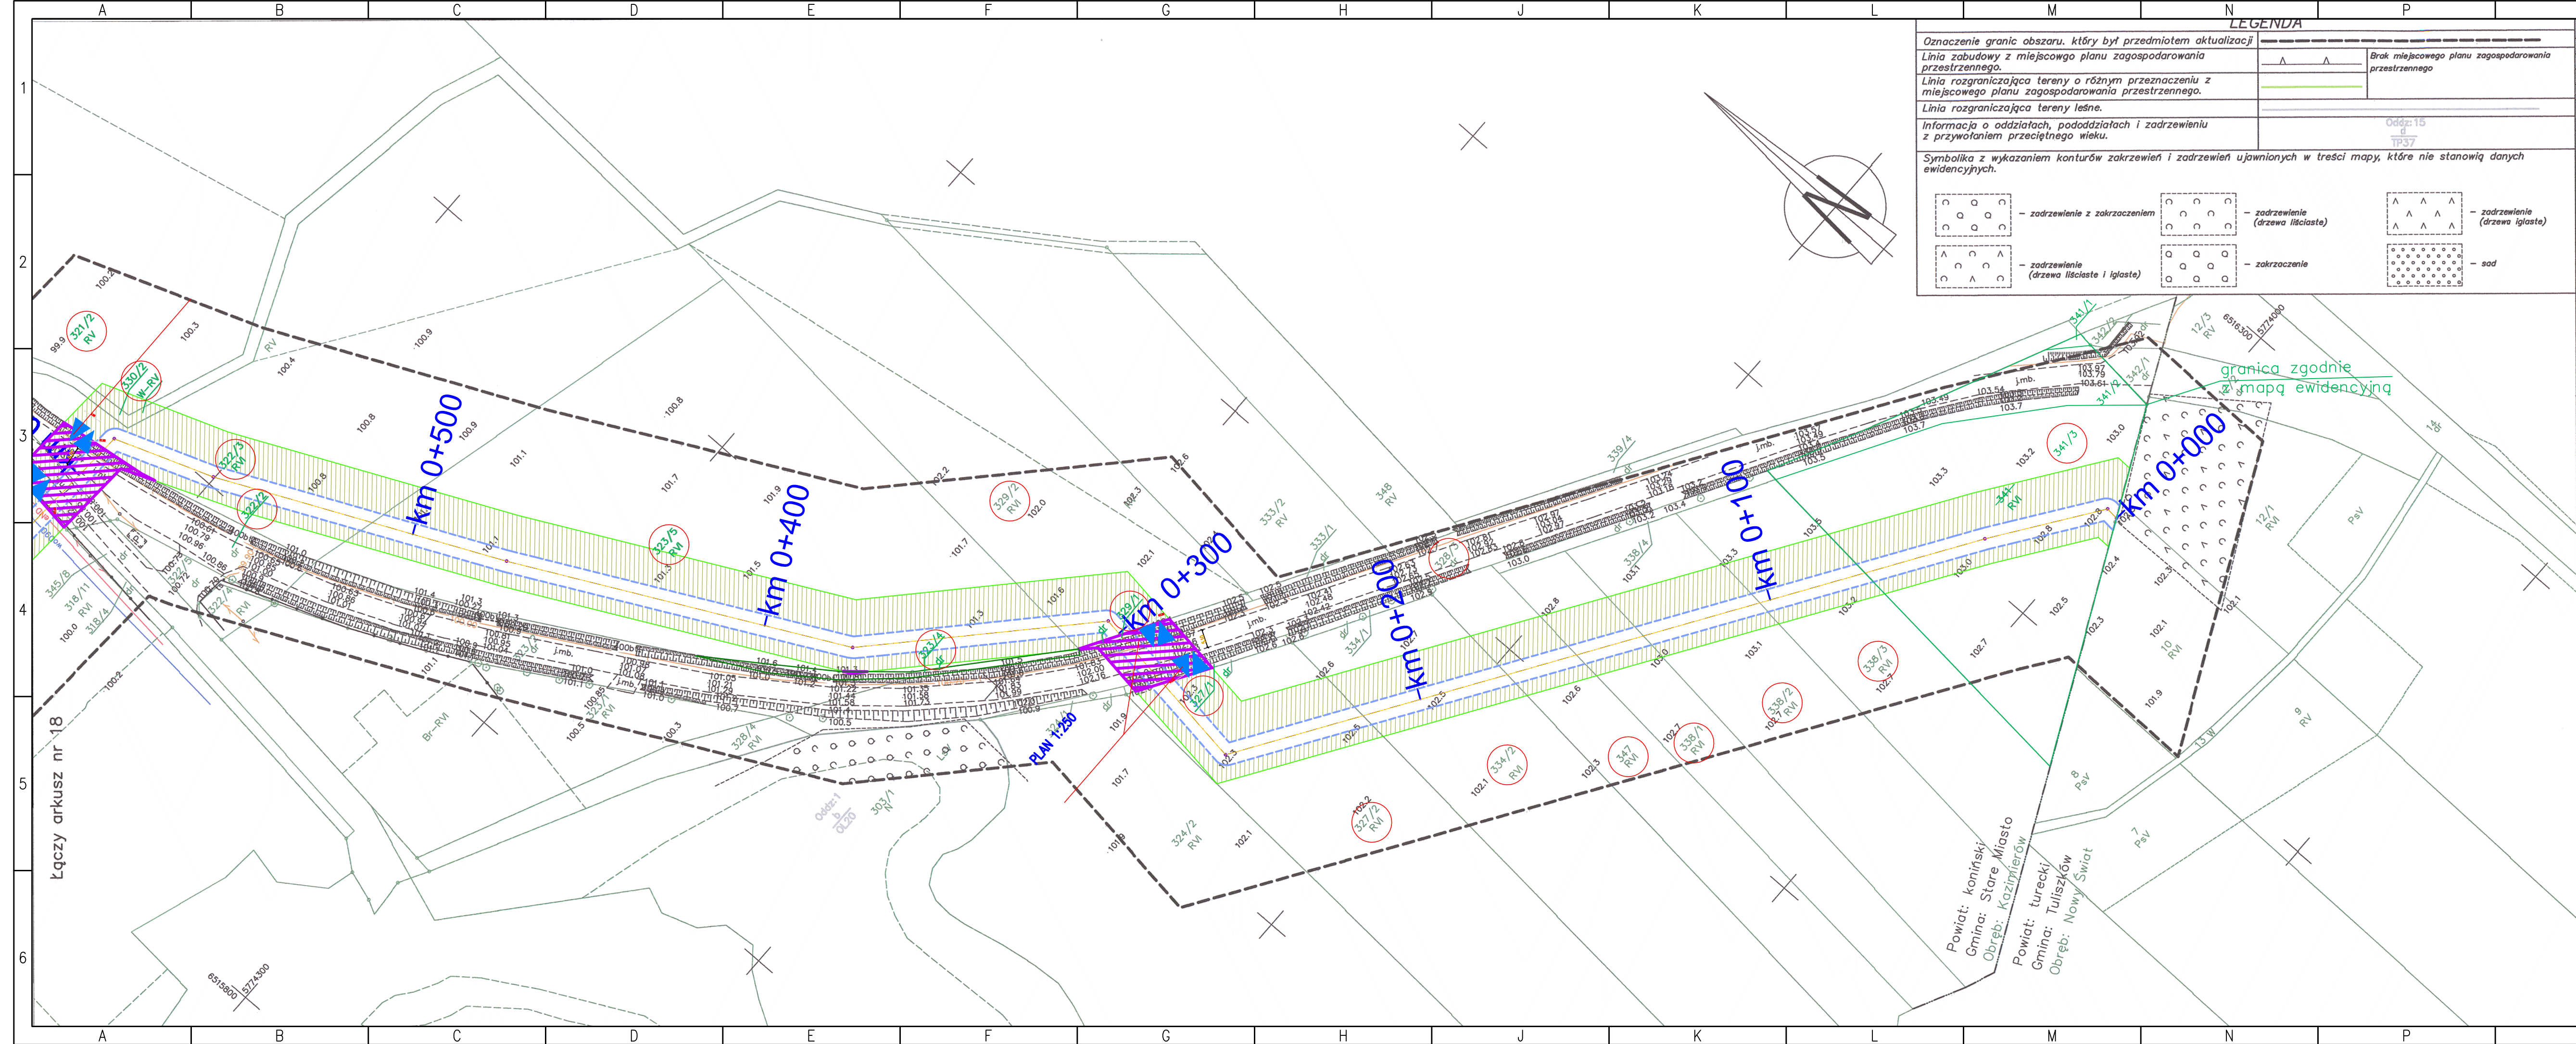

LEGENDA	
Oznaczenie granic obszaru, który był przedmiotem aktualizacji	-----
Linia zabudowy z miejscowego planu zagospodarowania przestrzennego	Λ Λ
Linia rozgraniczająca tereny o różnym przeznaczeniu z miejscowego planu zagospodarowania przestrzennego	-----
Linia rozgraniczająca tereny leśne	-----
Informacja o oddziałach, pododdziałach i zdrzewieniu z przywołaniem przeciętnego wieku	Oddział: 15 TP37
Symbolika z wykazaniem konturów zakrzewień i zdrzewień ujawnionych w treści mapy, które nie stanowią danych ewidencyjnych.	
	- zdrzewienie z zakrzewieniem
	- zdrzewienie (drzewa liściaste)
	- zdrzewienie (drzewa iglaste)
	- zakrzewienie
	- sad

MAPA DO CELOW PROJEKTOWYCH	
Arkusze mapy	19(19)
Skala mapy	1:1000
Oznaczenie kancelaryjne zgłoszenia pracy geodezyjnej	Z.40600.3291.2021; GEOS.6640.2100.2021
Numer księgi robót	614/2021
Jednostka ewidencyjna	Identyfikator: 301011_2; 302707_5 nazwa: Stare Miasto; Tuliszków
Obręb ewidencyjny	Identyfikator: 301011_2.0006; 302707_5.0007 nazwa/ulica: Obręb: Kazimierów; Nowy Świat
Układ odniesienia	Prostokątne płaskich: 2000(18) Układ wysokościowy: Kronsztadt 60
Oświadczam, że niniejszy dokument został opracowany w wyniku prac geodezyjnych i kartograficznych, których rezultaty zawiera operat techniczny, który uzyskał pozytywną weryfikację. Jednocześnie informuję, że jestem świadomy odpowiedzialności karnej ze złożenia fałszywego oświadczenia.	
Identyfikator zgłoszenia prac geodezyjnych	GEOS.6640.2100.2021
Organ służby geodezyjnej, który otrzymał zgłoszenie	Starosta Turecki
Wykonawca prac geodezyjnych	ART-GEO spółka z o.o.
Nr oraz data sporządzenia dokumentu zawierającego wynik pozytywnej weryfikacji	prot. nr 1 dn. 29.08.2021
Imię i nazwisko oraz nr uprawnień zawodowych kierownika prac	mgr inż. Leszek Dutczak GEODETA UPRAWNIONY upr. nr 19025
Oświadczam, że niniejszy dokument został opracowany w wyniku prac geodezyjnych i kartograficznych, których rezultaty zawiera operat techniczny, który uzyskał pozytywną weryfikację. Jednocześnie informuję, że jestem świadomy odpowiedzialności karnej ze złożenia fałszywego oświadczenia.	
Identyfikator zgłoszenia prac geodezyjnych	Z.40600.3291.2021
Organ służby geodezyjnej, który otrzymał zgłoszenie	Starosta Koniński
Wykonawca prac geodezyjnych	ART-GEO spółka z o.o.
Nr oraz data sporządzenia dokumentu zawierającego wynik pozytywnej weryfikacji	prot. nr 2.40600.3291.2021_2 z dn. 30.08.2021
Imię i nazwisko oraz nr uprawnień zawodowych kierownika prac	Leszek Dutczak GEODETA UPRAWNIONY upr. nr 19025

ART-GEO spółka z o.o. ul. Fabryczna 13A, tel. 604062554; 606263202 65-410 Zielona Góra	
Data opracowania mapy: 21.09.2021r.	
Szkic poglądowy arkusza map	
Szkic orientacyjny skala 1:25000	
Uwaga: Prace geodezyjne zgłoszono przed wejściem w życie Rozporządzenia Ministra Rozwoju, Pracy i Technologii z 23.07.2021 w sprawie baz danych obiektów topograficznych oraz mapy zasadniczej i zakończono przed 31.12.2021, co oznacza, że mogą być stosowane przepisy i symbole, aktualne na czas zatwierdzenia projektu (z 12.2. tego Rozporządzenia).	
Informacja o służebnościach gruntowych mających wpływ na zagospodarowanie gruntów, zlokalizowanych w granicach projektowanej inwestycji – nie badano	

LEGENDA:	
	orientacyjna trasa gazociągu wraz z infrastrukturą towarzyszącą
	kilometr trasy projektowanego gazociągu
	Granice terenu objętego wnioskiem zgodnie z art. 6 , ust. 1, pkt. 1 ustawy z dnia 24.04.2009 (Dz.U. z 2021r., poz.1836 z późn.zm.)
	Linia określająca teren objęty wnioskiem, dla którego decyzja ma wywołać skutek, o którym mowa w art. 24 ust. 1 ustawy z dnia 24 kwietnia 2009 r. o inwestycjach w zakresie terminalu regazyfikacyjnego skroplonego gazu ziemnego w Świnoujściu (Dz. U. 2021 poz. 1836)
	Teren objęty wnioskiem, dla którego decyzja ma wywołać skutek, o którym mowa w art. 24 ust. 1b ustawy z dnia 24.04.2009 (Dz.U.2021r., poz.1836 z późn.zm.)
	Teren objęty wnioskiem, dla którego decyzja ma wywołać skutek, o którym mowa w art. 24 ust. 1c ustawy z dnia 24.04.2009 (Dz.U.2021r., poz.1836 z późn.zm.)
	Nieruchomości objęte wnioskiem o ustalenie lokalizacji inwestycji
	Zjazd tymczasowy z drogi gminnej
	Zjazd tymczasowy z drogi powiatowej

Asystent Projektanta	Paweł Tomaszewicz	Gazociągowa	-	-	
Projektant	Sylwia Pawluk	Branża	Instalacyjno w zakresie instal. i urz. ciepł., wentyl., gaz., wodoc. i kanaliz.	304/D05/11	
Sprawdzający	Jacek Osiewała	Gazociągowa	Instalacyjno w zakresie instal. i urz. ciepł., wentyl., gaz., wodoc. i kanaliz.	91/97/UW	
Imię i Nazwisko		Branża	Specjalność	Nr uprawn.	Podpis
Nazwa inwestycji: "Budowa gazociągu wysokiego ciśnienia DN200, MOP 6,3 MPa na terenie gminy Stare Miasto". Odcinek od wpiecia do proj. gazociągu w msc. Nowy Świat do Centrum Logistycznego w Żdżarach			 PGNiG GAZOPROJEKT		
SKALA: 1:1000	Adres inwestycji: ob.: Nowy Świat, Kazimierów, Lisiec Wlk., Lisiec Mały, Kragola powiat: turecki, koniński, gmina: Stare Miasto, Tuliszków, woj. wielkopolskie				
Objekt: Gazociąg wysokiego ciśnienia					
Tytuł rysunku: Mapa do celów projektowych z trasą projektowanego gazociągu DN200					Wersja: 2
					Arkusze: 1/9
Format: -	Data: 04.2022	Stadium: LICP	Nr rysunku: RP3306.16.0001.08.01.00.2.002		
	Y		Z	AA	