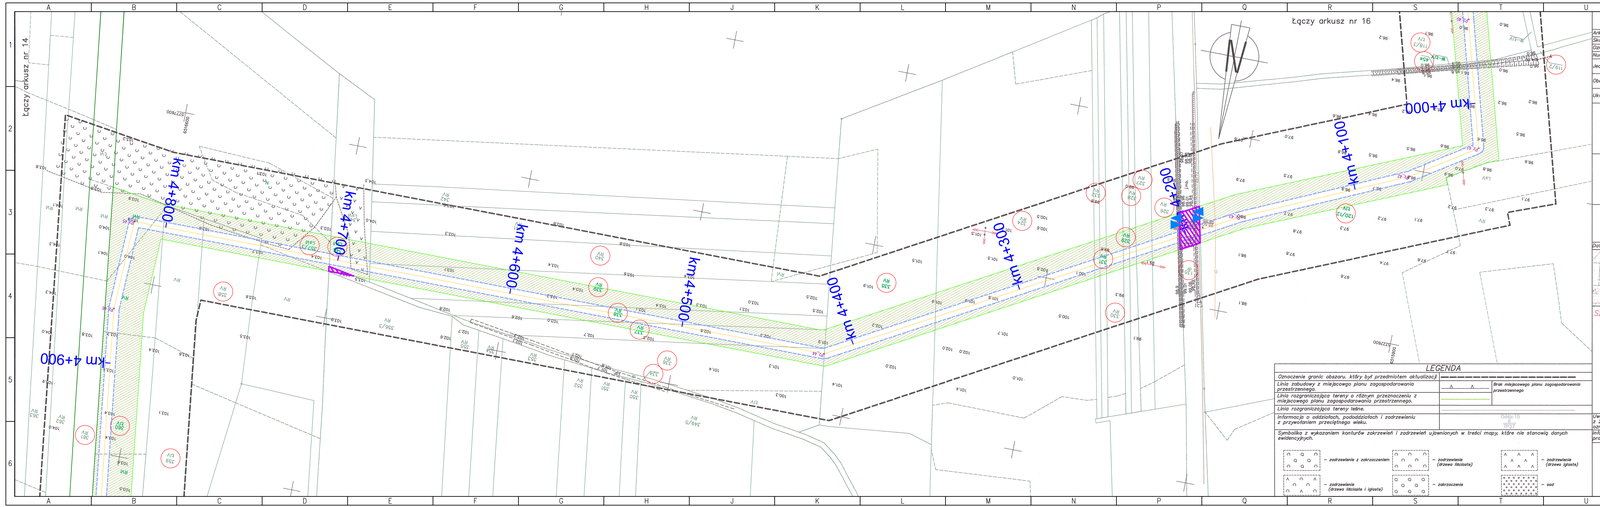

MAPA DO CELÓW PROJEKTOWYCH

Arkusz mapy:		16(16)
Skala mapy:		1:1000
Oznaczenie kancelaryjne zgłoszenia pracy geodezyjnej		Z.4.6600.3291.2021
Numer księgi robót		814/2021
Jednostka ewidencyjna	identyfikator	305011_2
	nazwa	Stare Miasto
Obręb ewidencyjny	identyfikator	305011_2.0009
	nazwa/ulica	Obręb: Lisiec Mały
Układ odniesienia	Prostokątnych płaskich	2000(16)
	Układ wysokościowy	Kronsztadt 60

Leszek Dziwacki
GEODETA UPRAWNIONY
nr ewid. 12-0001
Kierownik prac geodezyjnych

Oświadczam, że terenowy dokument osnowy sporządzony w wyniku prac geodezyjnych i kartograficznych, którego opisany zakres zgodnie z zgłoszeniem pracy geodezyjnej i kartograficznej, zawiera wszystkie informacje, że jestem świadomy odpowiedzialności karnej za złożenie fałszywego oświadczenia.

Identyfikator zgłoszenia pracy geodezyjnej	Z.4.6600.3291.2021
Organ ewidencji geodezyjnej, który otrzymał zgłoszenie	Starosta Kwidzyński
Wykonawca prac geodezyjnych	ART-GEO spółka z o.o.
Do pracy użyto sprzętu o numerze fabrycznym	mm: w 5.6600.3291.2021.1
	gnss: w 5.6.6.6.2021

Leszek Dziwacki
GEODETA UPRAWNIONY
nr ewid. 12-0001
Mapę sporządził

Imię i nazwisko oraz nr uprawnień geodezyjnych kierownika pracy

ART-GEO spółka z o.o.
ul.Fabryczna 17a, Kwidzyn, 82-500, tel. 606283202
83-412 Zelewo GDAŃSK
Nazwa wykonawcy

Data opracowania mapy: 31.08.2021r.

Szkic poglądowy arkuszy map

Szkic poglądowy arkuszy map

Uwaga: Prace geodezyjne zgłoszone przed wejściem w życie Rozporządzenia Ministra Rozwoju, Pracy i Technologii z dnia 2021-08-26 w sprawie szczegółowych zasad ochrony osnowy geodezyjnej i podstawowej osnowy grawimetrycznej (Dz.U. poz. 1736) stosowanego do prac geodezyjnych i kartograficznych, dotyczące na dzień zgłoszenia pracy (Dz.U. poz. 1736) osnowy geodezyjnej, wymagają uzgodnień z właścicielem osnowy na zagospodarowanie gruntów, dokładnie określonych w granicach projektowanej inwestycji – nie dotyczy

LEGENDA

Oznaczenie granic obszaru, który był przedmiotem aktualizacji

Linia zabudowy z mikrosiecią planu zagospodarowania przestrzennego.

Linia rozgraniczająca tereny o różnym przeznaczeniu z mikrosiecią planu zagospodarowania przestrzennego.

Linia rozgraniczająca tereny lasu.

Informacja o oddziałach, pododdziałach i zrębowaniu z przyległym przeciętnego wieku.

Symbolika z wykazaniem konturów zakrzewień i podrzewień uzyskanych w trakcie mapy, które nie stanowią danych ewidencyjnych

- zadrzewienie z zakrzewieniem
- podrzewienie (drzewa iglaste / gęsty)
- podrzewienie (drzewa liściaste)
- zakrzewienie
- podrzewienie (drzewa rzadsze)
- aut

Brak ostatecznego planu zagospodarowania przestrzennego

LEGENDA:

- orientacyjna trasa gazociągu wraz z infrastrukturą towarzyszącą
- km 10+500 – kilometraż trasy projektowanego gazociągu
- Granice terenu objętego wnioskiem zgodnie z art. 6 , ust. 1, pkt. 1 ustawy z dnia 24.04.2009 (Dz.U. z 2021r., poz.1836 z późn.zm.)
- Linia określająca teren objęty wnioskiem, dla którego decyzja ma wywołać skutek, o którym mowa w art. 24 ust. 1 ustawy z dnia 24 kwietnia 2009 r. o inwestycjach w zakresie terminu rozpoczęcia/zakończenia gazu ziemnego w Sekwojbiolu (Dz. U. 2021 poz. 1836)
- Teren objęty wnioskiem, dla którego decyzja ma wywołać skutek, o którym mowa w art. 24 ust. 1b ustawy z dnia 24.04.2009 (Dz.U.2021r., poz.1836 z późn.zm.)
- Teren objęty wnioskiem, dla którego decyzja ma wywołać skutek, o którym mowa w art. 24 ust. 1c ustawy z dnia 24.04.2009 (Dz.U.2021r., poz.1836 z późn.zm.)
- 107/4 – Nieruchomości objęte wnioskiem o ustalenie lokalizacji inwestycji
- Zjazd tymczasowy z drogi gminnej
- Zjazd tymczasowy z drogi powiatowej

Projektant Projektanta	Paweł Tomosiewicz	Gazociągowa	-	
Projektant	Sylwia Pawlak	Branża	Instalacje o ciśnieniu nie wyż. niż 0,5 MPa, w budynkach i na terenie zakładu	Ska:1:500/1:n
			Instalacje o ciśnieniu nie wyż. niż 0,5 MPa, poza budynkami i terenem zakładu	Ska:1:1:n
Sprawdzający	Jacek Dziewicki	Gazociągowa	-	
	Imię i Nazwisko	Branża	Specjalność	Nr uprawn. / Podpis

Nazwa inwestycji:
"Budowa gazociągu wysokiego ciśnienia DN200, MOP 6,3 MPa na terenie gminy Stare Miasto"Odcinek od wpięcia do proj. gazociągu w msc. Nowy Świat do Centrum Logistycznego w Zdbrzych

PGNIG | GAZOPROJEKT

SKALA: 1:1000

Adres inwestycji:
ob.: Nowy Świat, Kaźmierówka, Lisiec Wlk., Lisiec Mały, Krągola
powiat: turecki, koniński, gmina: Stare Miasto, Tuliszków, woj. wielkopolskie

Gazociąg wysokiego ciśnienia

Obiekt:

Tytuł rysunku: **Mapa do celów projektowych z trasą projektowanego gazociągu DN200**

Wersja: 1
Arkusz: 5/9

Format: – | Data: 01.2022 | Stadium: WP | Nr rysunku: 8P3306.16.0001.08.01.00.2.006