



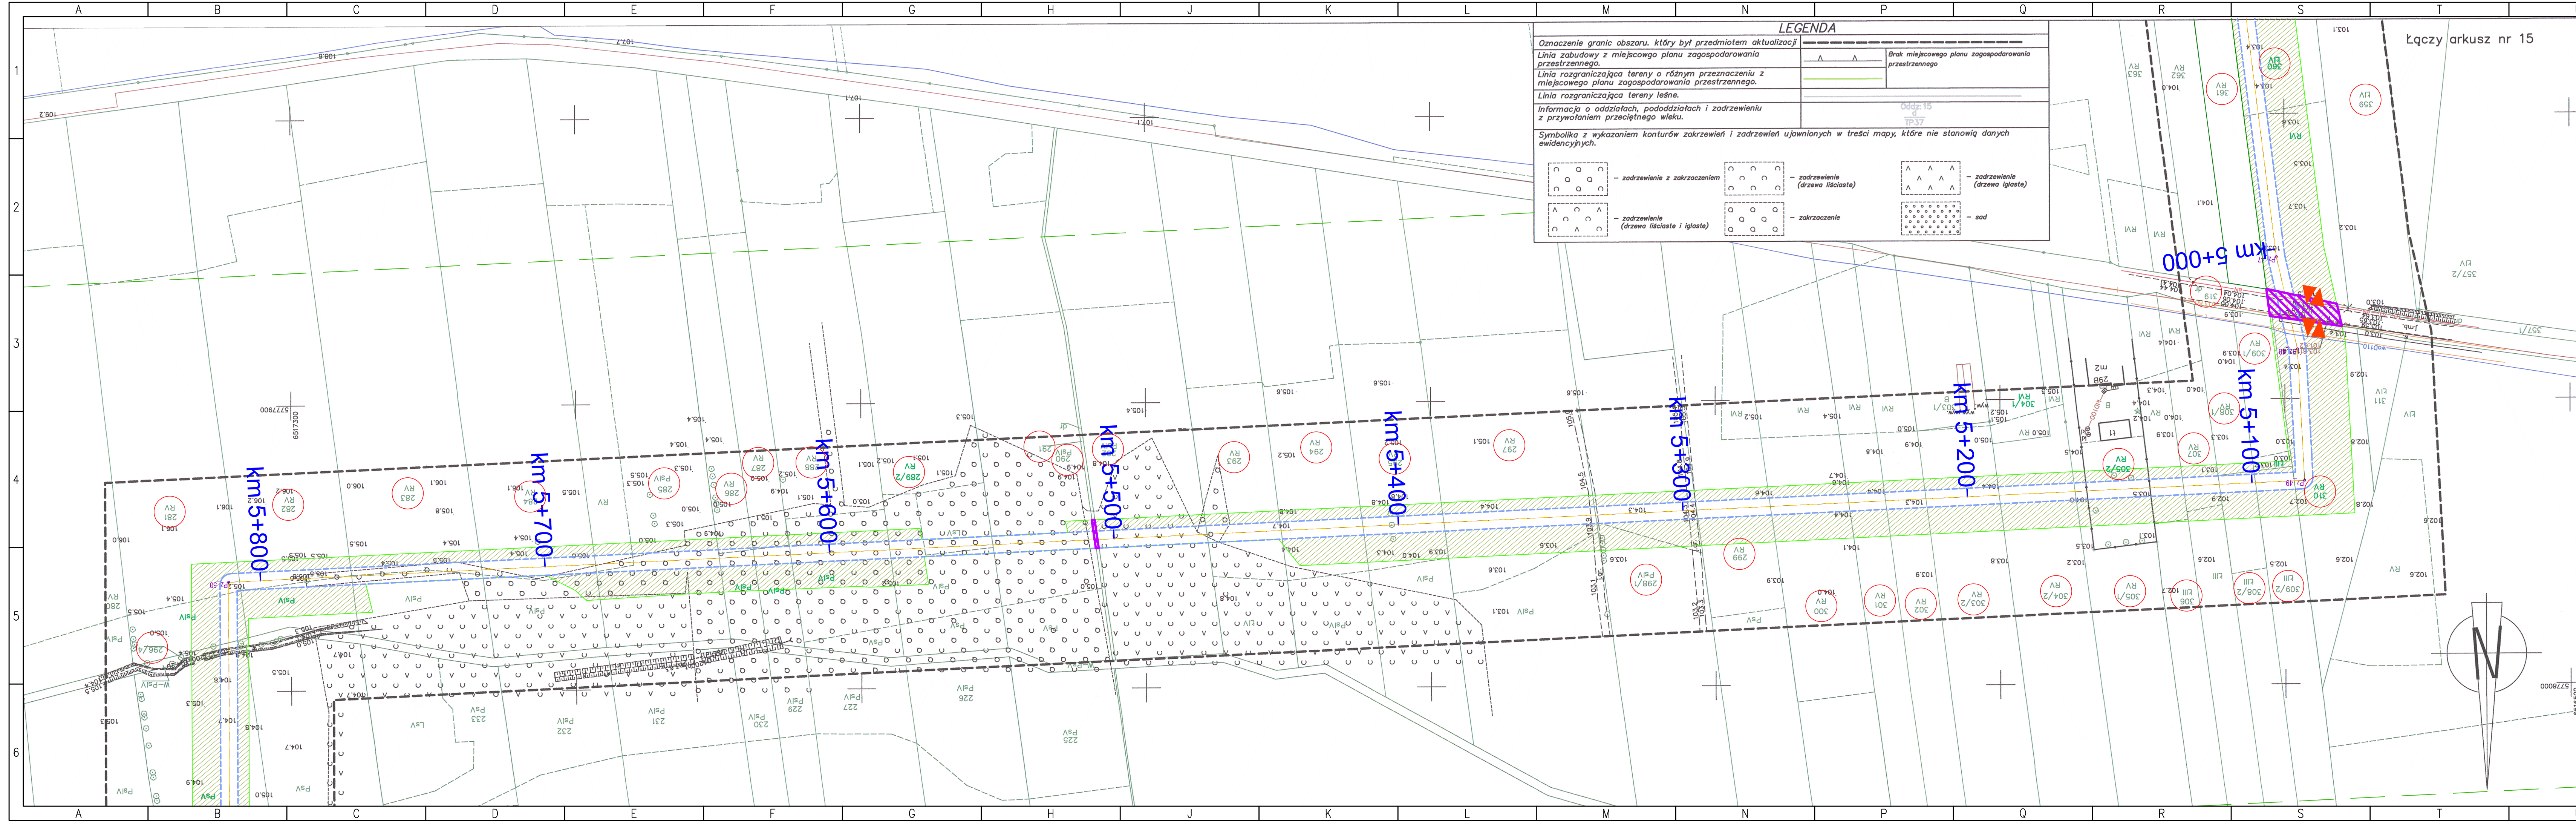

LEGENDA	
Oznaczenie granic obszaru, który był przedmiotem aktualizacji	Brak miejscowego planu zagospodarowania przestrzennego
Linia zabudowy z miejscowego planu zagospodarowania przestrzennego	
Linia rozgraniczająca tereny o różnym przeznaczeniu z miejscowego planu zagospodarowania przestrzennego	
Linia rozgraniczająca tereny leśne	
Informacja o oddziałach, pododdziałach i zdrzewieniu z przywołaniem przeciętnego wieku	
Symbolika z wykazaniem konturów zakrzewień i zakrzewień ujawnionych w treści mapy, które nie stanowią danych ewidencyjnych	
	- zakrzewienie (drzewa liściaste)
	- zakrzewienie (drzewa iglaste)
	- zakrzewienie (drzewa liściaste i iglaste)
	- zakrzewienie (drzewa liściaste)
	- zakrzewienie (drzewa iglaste)
	- zakrzewienie (drzewa liściaste i iglaste)

MAPA DO CELÓW PROJEKTOWYCH	
Arkusz mapy	14(19)
Skala mapy	1:1000
Oznaczenie kancelaryjne zgłoszenia pracy geodezyjnej	Z.40600.3291.2021
Numer księgi robót	614/2021
Jednostka ewidencyjna	identyfikator 301011_2 nazwa Stare Miasto
Obszar ewidencyjny	identyfikator 301011_2.0009 nazwa/ulica Obręb: Lisiec Mały
Układ odniesienia	Prostokątnych płaskich 2000(18)
	Układ wysokościowy Kronsztadt 60
Oświadczam, że niniejszy dokument został opracowany w wyniku prac geodezyjnych i kartograficznych, których rezultaty zawiera raport techniczny, który uzyskał pozytywną weryfikację. Oświadczam, że jestem świadomy odpowiedzialności karnej za złożenie fałszywego oświadczenia.	
Identyfikator zgłoszenia prac geodezyjnych	Z.40600.3291.2021
Organ służby geodezyjnej, który otrzymał zgłoszenie	Starosta Koniecki
Wykonawca prac geodezyjnych	ART-GEO spółka z o.o.
Nr oraz data sporządzenia dokumentu zawierającego wynik pozytywną weryfikację	prot. nr Z.40600.3291.2021.2 z dn. 30.09.2021
Imię i nazwisko oraz nr uprawnień zawodowych kierownika prac	Leszek Dutczak Geodeta Uprawniony up. nr 19029
Data opracowania mapy 21.09.2021r.	
ul. Fabryczna 13A, tel. 604062554; 606283202 65-410 Zielona Góra	
Nazwa wykonawcy	

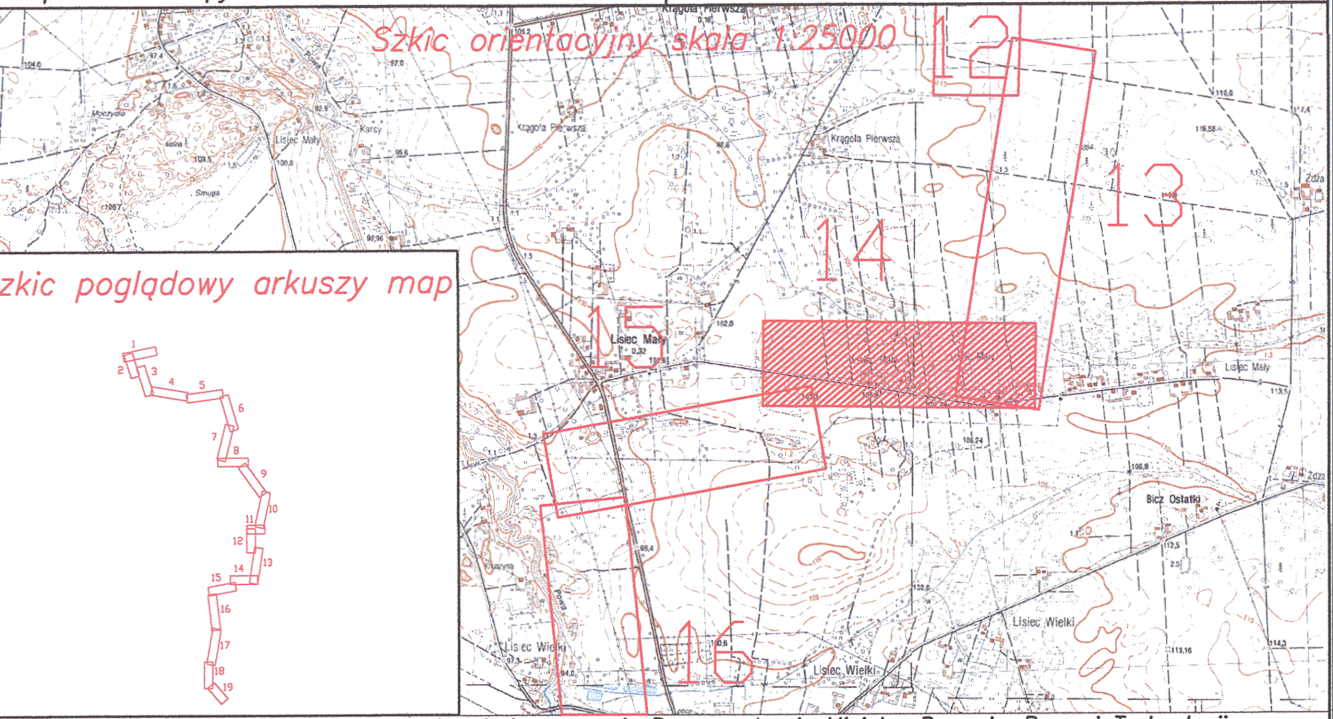

Uwaga: Prace geodezyjne zgłoszone przed wejściem w życie Rozporządzenia Ministra Rozwoju, Pracy i Technologii z 23.07.2021 w sprawie baz danych zabudowy i zagospodarowania oraz mapy zasadniczej i zakończono przed 31.12.2021, co oznacza, że mogą być stosowane przepisy i symbole, aktualne na czas zgłaszania pracy (&12.2. tego Rozporządzenia).

Informacja o służebnościach gruntowych mających wpływ na zagospodarowanie gruntów, zlokalizowanych w granicach projektowanej inwestycji – nie badano

LEGENDA:	
	orientacyjna trasa gazociągu wraz z infrastrukturą towarzyszącą
	kilometr trasy projektowanego gazociągu
	Granice terenu objętego wnioskiem zgodnie z art. 6, ust. 1, pkt. 1 ustawy z dnia 24.04.2009 (Dz.U. z 2021r., poz.1836 z późn.zm.)
	Linia określająca teren objęty wnioskiem, dla którego decyzja ma wywołać skutek, o którym mowa w art. 24 ust. 1 ustawy z dnia 24 kwietnia 2009 r. o inwestycjach w zakresie terminalu regazyfikacyjnego skroplonego gazu ziemnego w Świnoujściu (Dz. U. 2021 poz. 1836)
	Teren objęty wnioskiem, dla którego decyzja ma wywołać skutek, o którym mowa w art. 24 ust. 1b ustawy z dnia 24.04.2009 (Dz.U.2021r., poz.1836 z późn.zm.)
	Teren objęty wnioskiem, dla którego decyzja ma wywołać skutek, o którym mowa w art. 24 ust. 1c ustawy z dnia 24.04.2009 (Dz.U.2021r., poz.1836 z późn.zm.)
	Nieruchomości objęte wnioskiem o ustalenie lokalizacji inwestycji
	Zjazd tymczasowy z drogi gminnej
	Zjazd tymczasowy z drogi powiatowej

Asystent Projektanta	Paweł Tomaszewicz	Gazociągowa	-	-	-
Projektant	Sylwia Pawluk	Branża	Instalacyjna w zakresie instalacji i urządzeń, w tym: instalacji i urządzeń	304/005/11	-
Sprawdzający	Jacek Osiewski	Gazociągowa	Instalacyjna w zakresie instalacji i urządzeń, w tym: instalacji i urządzeń	91/97/UW	-
Imię i Nazwisko		Branża	Specjalność	Nr upraw.	Podpis
Nazwa inwestycji: Budowa gazociągu wysokiego ciśnienia DN200, MOP 6,3 MPa na terenie gminy Stare Miasto. Odcinek od wpicia do proj. gazociągu w msc. Nowy Świat do Centrum Logistycznego w Zdzarach					
SKALA: 1:1000					
Adres inwestycji: ob.: Nowy Świat, Kazimierzów, Lisiec Wlk., Lisiec Mały, Krągola					
powiat: turecki, koniński, gmina: Stare Miasto, Tuliszków, woj. wielkopolskie					
Obiekt: Gazociąg wysokiego ciśnienia					
Tytuł rysunku: Mapa do celów projektowych z trasą projektowanego gazociągu DN200					
Format: -					
Data: 01.2022					
Stadium: LUP					
Nr rysunku: RP3306.16.0001.08.01.00.2.007					

