


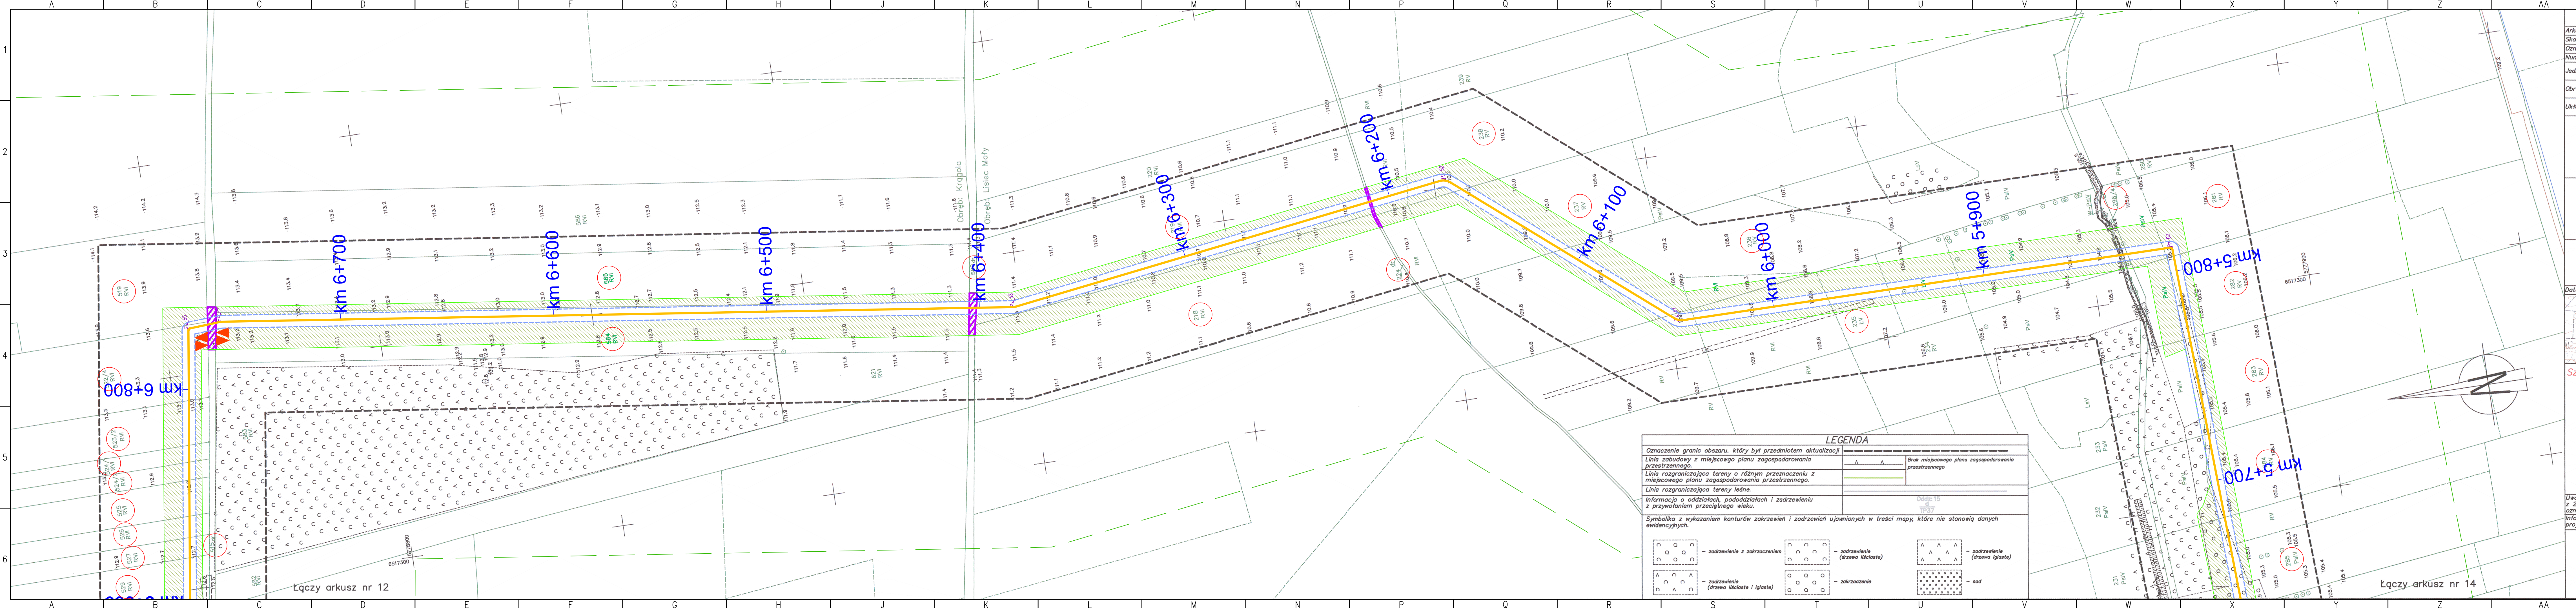

LEGENDA	
Oznaczenie granic obszaru, który był przedmiotem aktualizacji	Brak miejscowego planu zagospodarowania przestrzennego
Linia zabudowy z miejscowego planu zagospodarowania przestrzennego	
Linia rozgraniczająca tereny o różnym przeznaczeniu z miejscowego planu zagospodarowania przestrzennego	
Linia rozgraniczająca tereny leśne	
Informacja o oddziałach, pododdziałach i zdrzewieniu z przywołaniem przeciępnego wieku	Oddział: 15 TP-37
Symbolika z wykazaniem konturów zakrzewień i zdrzewień ujawnionych w treści mapy, które nie stanowią danych ewidencyjnych	
	- zakrzewienia (drzewa liściaste)
	- zakrzewienia (drzewa iglaste)
	- zdrzewienia (drzewa liściaste i iglaste)
	- zdrzewienia (drzewa iglaste)
	- sad

Arkusz mapy

Skala mapy

Oznaczenie kancelaryjne zgłoszenia pracy geodezyjnej

Numer księgi robót

Jednostka ewidencyjna

Obrys ewidencyjny

Układ odniesienia

13(19)

1:1000

Z.40600.3291.2021

614/2021

301011_2

Stare Miasto

301011_2.0007; 301011_2.0008

Obrys: Kragola; Lisiec Mały

2000(18)

Kranzstadt 60

Łęszek Dutczak

GEODETA UPRAWNIONY

up. nr 13029

Kierownik prac geodezyjnych

Łęszek Dutczak

GEODETA UPRAWNIONY

up. nr 13029

Mapa opracował

Oświadczam, że niniejszy dokument został opracowany w wyniku prac geodezyjnych i kartograficznych, których rezultaty zawiera opłat techniczny, który uiszczył posiadacz weryfikacji, udzielenia informacji, że jestem świadomy odpowiedzialności karnej za złożenie fałszywego oświadczenia

Identyfikator zgłoszenia prac geodezyjnych

Identyfikator zgłoszenia

Wykonawca prac geodezyjnych

Nr oraz data sporządzenia dokumentu zawierającego wyniki pozycyjnej weryfikacji

Z.40600.3291.2021

256/4

ART-GEO spółka z o.o.

prot. nr Z.40600.3291.2021_2 z dn. 20.09.2021

Łęszek Dutczak

GEODETA UPRAWNIONY

up. nr 13029

Data opracowania mapy

21.09.2021r.

Szkic orientacyjny skł. 1:25000

Szkic poglądowy arkuszy map

Uwaga: Prace geodezyjne zgłoszono przed wejściem w życie Rozporządzenia Ministra Rozwoju, Pracy i Technologii z 23.07.2021 w sprawie baz danych obiektów topograficznych oraz mapy zasadniczej i zakończono przed 31.12.2021, co oznacza, że mogą być stosowane przepisy i symbole, aktualne na czas zgłoszenia pracy (dla 2-tego Rozporządzenia). Informacja o służebnościach gruntowych mających wpływ na zagospodarowanie gruntów, zlokalizowanych w granicach projektowanej inwestycji – nie badano

LEGENDA:

orientacyjna trasa gazociągu wraz z infrastrukturą towarzyszącą

km 10+500

kilometr trasy projektowanego gazociągu

Granice terenu objętego wnioskiem zgodnie z art. 6, ust. 1, pkt. 1 ustawy z dnia 24.04.2009 (Dz.U. z 2021r., poz.1836 z późn.zm.)

Linia określająca teren objęty wnioskiem, dla którego decyzja ma wywołać skutek, o którym mowa w art. 24 ust. 1 ustawy z dnia 24 kwietnia 2009 r. o inwestycjach w zakresie terminalu regazyfikacyjnego skroplonego gazu ziemnego w Świnoujściu (Dz. U. 2021 poz. 1836)

Teren objęty wnioskiem, dla którego decyzja ma wywołać skutek, o którym mowa w art. 24 ust. 1b ustawy z dnia 24.04.2009 (Dz.U.2021r., poz.1836 z późn.zm.)

Teren objęty wnioskiem, dla którego decyzja ma wywołać skutek, o którym mowa w art. 24 ust. 1c ustawy z dnia 24.04.2009 (Dz.U.2021r., poz.1836 z późn.zm.)

Nieruchomości objęte wnioskiem o ustalenie lokalizacji inwestycji

Zjazd tymczasowy z drogi gminnej

Zjazd tymczasowy z drogi powiatowej

Asystent	Paweł Tomaszewicz	Gazociągowa	-	-	104/105/11
Projektant	Sylvia Pawluk	Brzoza	Instalacja w zakresie inżyn. i wz. czep. wentyl. gaz. wodoc. i termic.		
Sprawdzający	Jacek Osiewala	Gazociągowa	Instalacja w zakresie inżyn. i wz. czep. wentyl. gaz. wodoc. i termic.		
Imię i Nazwisko		Brzoza	Specjalność	Nr upraw.	Podpis

Nazwa inwestycji

Adres inwestycji

Obiekt

Tytuł rysunku

„Budowa gazociągu wysokiego ciśnienia DN200, MOP 6,3 MPa na terenie gminy Stare Miasto”.Odcinek od wpiecia do proj. gazociągu w msc. Nowy Świat do Centrum Logistycznego w Żdżarach

ob.: Nowy Świat, Kazimierzów, Lisiec Wlk., Lisiec Mały, Kragola powiat: turecki, koniński, gmina: Stare Miasto, Tuliszków, woj. wielkopolskie

Gazociąg wysokiego ciśnienia

Mapa do celów projektowych z trasą projektowanego gazociągu DN200

SKALA: 1:1000

Format: -

Data: 01.2022

Stadium: LCP

Nr rysunku: RP3306.16.0001.08.01.00.2.008

Wersja: 1

Arkusz: 7/9