


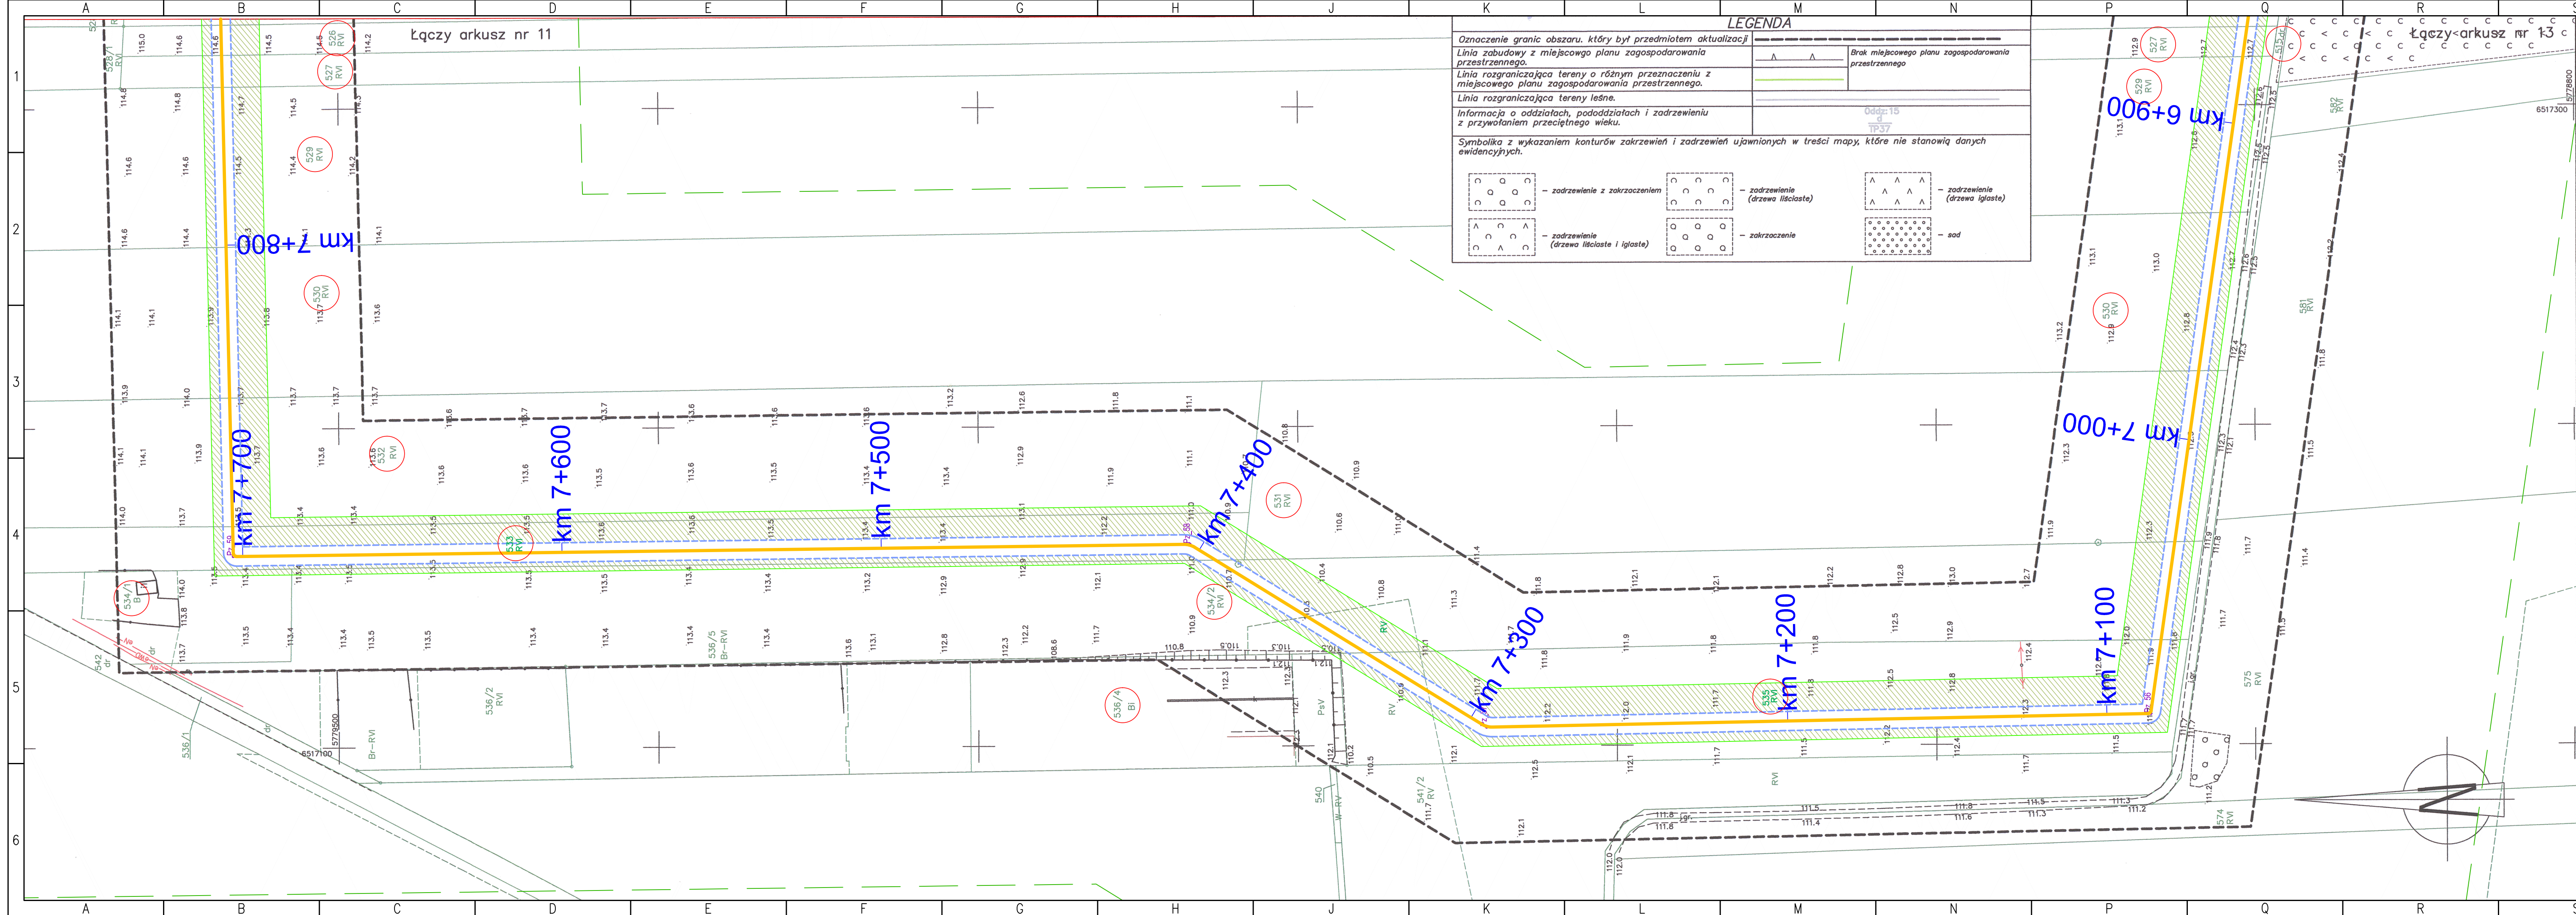

LEGENDA		
Oznaczenie granic obszaru, który był przedmiotem aktualizacji	Brak miejscowego planu zagospodarowania przestrzennego	
Linia zabudowy z miejscowego planu zagospodarowania przestrzennego		
Linia rozgraniczająca tereny o różnym przeznaczeniu z miejscowego planu zagospodarowania przestrzennego		
Linia rozgraniczająca tereny leśne		
Informacja o oddziałach, pododdziałach i zadrzewieniu z przywołaniem przeciętnego wieku	Oddział 15 TP37	
Symbolika z wykazaniem konturów zakrzewień i zadrzewień ujawnianych w treści mapy, które nie stanowią danych ewidencyjnych		

Arkusz mapy

Skala mapy

Oznaczenie kancelaryjne zgłoszenia pracy geodezyjnej

Numer księgi robót

Jednostka ewidencyjna

Obieg ewidencyjny

Układ odniesienia

12(19)

1:1000

Z.40600.3291.2021

614/2021

301011_2

Stare Miasto

301011_2.0007

Obieg: Krggola

2000(18)

Kronsztadt 60

Leszek Dutczak

GEODETA UPRAWNIONY

up. nr 19029

Kierownik prac geodezyjnych

Leszek Dutczak

GEODETA UPRAWNIONY

up. nr 19029

Mapę opracował

ART-GEO spółka z o.o.

ul. Fabryczna 13A, tel. 604062554, 606283202

65-410 Zielona Góra

Nazwa wykonawcy

Oświadczam, że niniejszy dokument został opracowany w wyniku prac geodezyjnych i kartograficznych, których rezultaty zawiera operę techniczną, który uzyskał pozytywną weryfikację. Jednocześnie informuję, że jestem świadomy odpowiedzialności karnej ze złożenia fałszywego oświadczenia.

Identyfikator zgłoszenia prac geodezyjnych

Organ służby geodezyjnej, który otrzymał zgłoszenie

Wykonawca prac geodezyjnych

Nr oraz data sporządzenia dokumentu zawierającego wynik pozytywnej weryfikacji

Imię i nazwisko oraz nr uprawnień zawodowych kierownika prac

Z.40600.3291.2021

Starosta Koniński

ART-GEO spółka z o.o.

prot. nr Z.40600.3291.2021_2 z dn. 30.09.2021

GEODETA UPRAWNIONY up. nr 19029

Data opracowania mapy

21.09.2021r.

Szkic orientacyjny skala 1:25000

Szkic poglądowy arkusza map

Uwaga: Prace geodezyjne zgłoszono przed wejściem w życie Rozporządzenia Ministra Rozwoju, Pracy i Technologii z 23.07.2021 w sprawie baz danych obiektów topograficznych oraz mapy zasadniczej i zakończono przed 31.12.2021, co oznacza, że mogą być stosowane przepisy i symbole, aktualne na czas zgłaszania pracy (§12.2. tego Rozporządzenia)

Informacja o służebnościach gruntowych mających wpływ na zagospodarowanie gruntów, zlokalizowanych w granicach projektowanej inwestycji – nie badano

LEGENDA:

- orientacyjna trasa gazociągu wraz z infrastrukturą towarzyszącą
- kilometr trasy projektowanego gazociągu
- Granice terenu objętego wnioskiem zgodnie z art. 6 , ust. 1, pkt. 1 ustawy z dnia 24.04.2009 (Dz.U. z 2021r., poz.1836 z późn.zm.)
- Linia określająca teren objęty wnioskiem, dla którego decyzja ma wywołać skutek, o którym mowa w art. 24 ust. 1 ustawy z dnia 24 kwietnia 2009 r. o inwestycjach w zakresie terminalu regazyfikacyjnego skroplonego gazu ziemnego w Świnoujściu (Dz. U. 2021 poz. 1836)
- Teren objęty wnioskiem, dla którego decyzja ma wywołać skutek, o którym mowa w art. 24 ust. 1b ustawy z dnia 24.04.2009 (Dz.U.2021r., poz.1836 z późn.zm.)
- Teren objęty wnioskiem, dla którego decyzja ma wywołać skutek, o którym mowa w art. 24 ust. 1c ustawy z dnia 24.04.2009 (Dz.U.2021r., poz.1836 z późn.zm.)
- Nieruchomości objęte wnioskiem o ustalenie lokalizacji inwestycji
- Zjazd tymczasowy z drogi gminnej
- Zjazd tymczasowy z drogi powiatowej

Asystent	Paweł Tomaszewicz	Gazociągowa	-	-
Projektanta	Sylwia Pawluk	Branża	Instalacyjna w zakresie instal. i urz. ciepł., wentyl., gaz. wodoc. i kanaliz.	304/205/11
Sprawdzający	Jacek Osiewała	Gazociągowa	Instalacyjna w zakresie instal. i urz. ciepł., wentyl., gaz. wodoc. i kanaliz.	91/97/UW
Imię i Nazwisko		Branża	Specjalność	Nr uprawn.
Nazwa inwestycji:	"Budowa gazociągu wysokiego ciśnienia DN200, MOP 6,3 MPa na terenie gminy Stare Miasto".Odcinek od wpiecia do proj. gazociągu w msc. Nowy Świat do Centrum Logistycznego w Żdżarach			
SKALA:	Adres inwestycji: ob.: Nowy Świat, Kazimierzów, Lisiec Wlk., Lisiec Mały, Krggola			
1:1000	powiat: turecki, koniński, gmina: Stare Miasto, Tuliszków, woj. wielkopolskie			
Objekt:	Gazociąg wysokiego ciśnienia			
Tytuł rysunku:	Mapa do celów projektowych z trasą projektowanego gazociągu DN200			
Format: -	Data: 01.2022	Stadium: UCP	Nr rysunku: RP3306.16.0001.08.01.00.2.009	Wersja: 1
				Arkusz: 8/9