


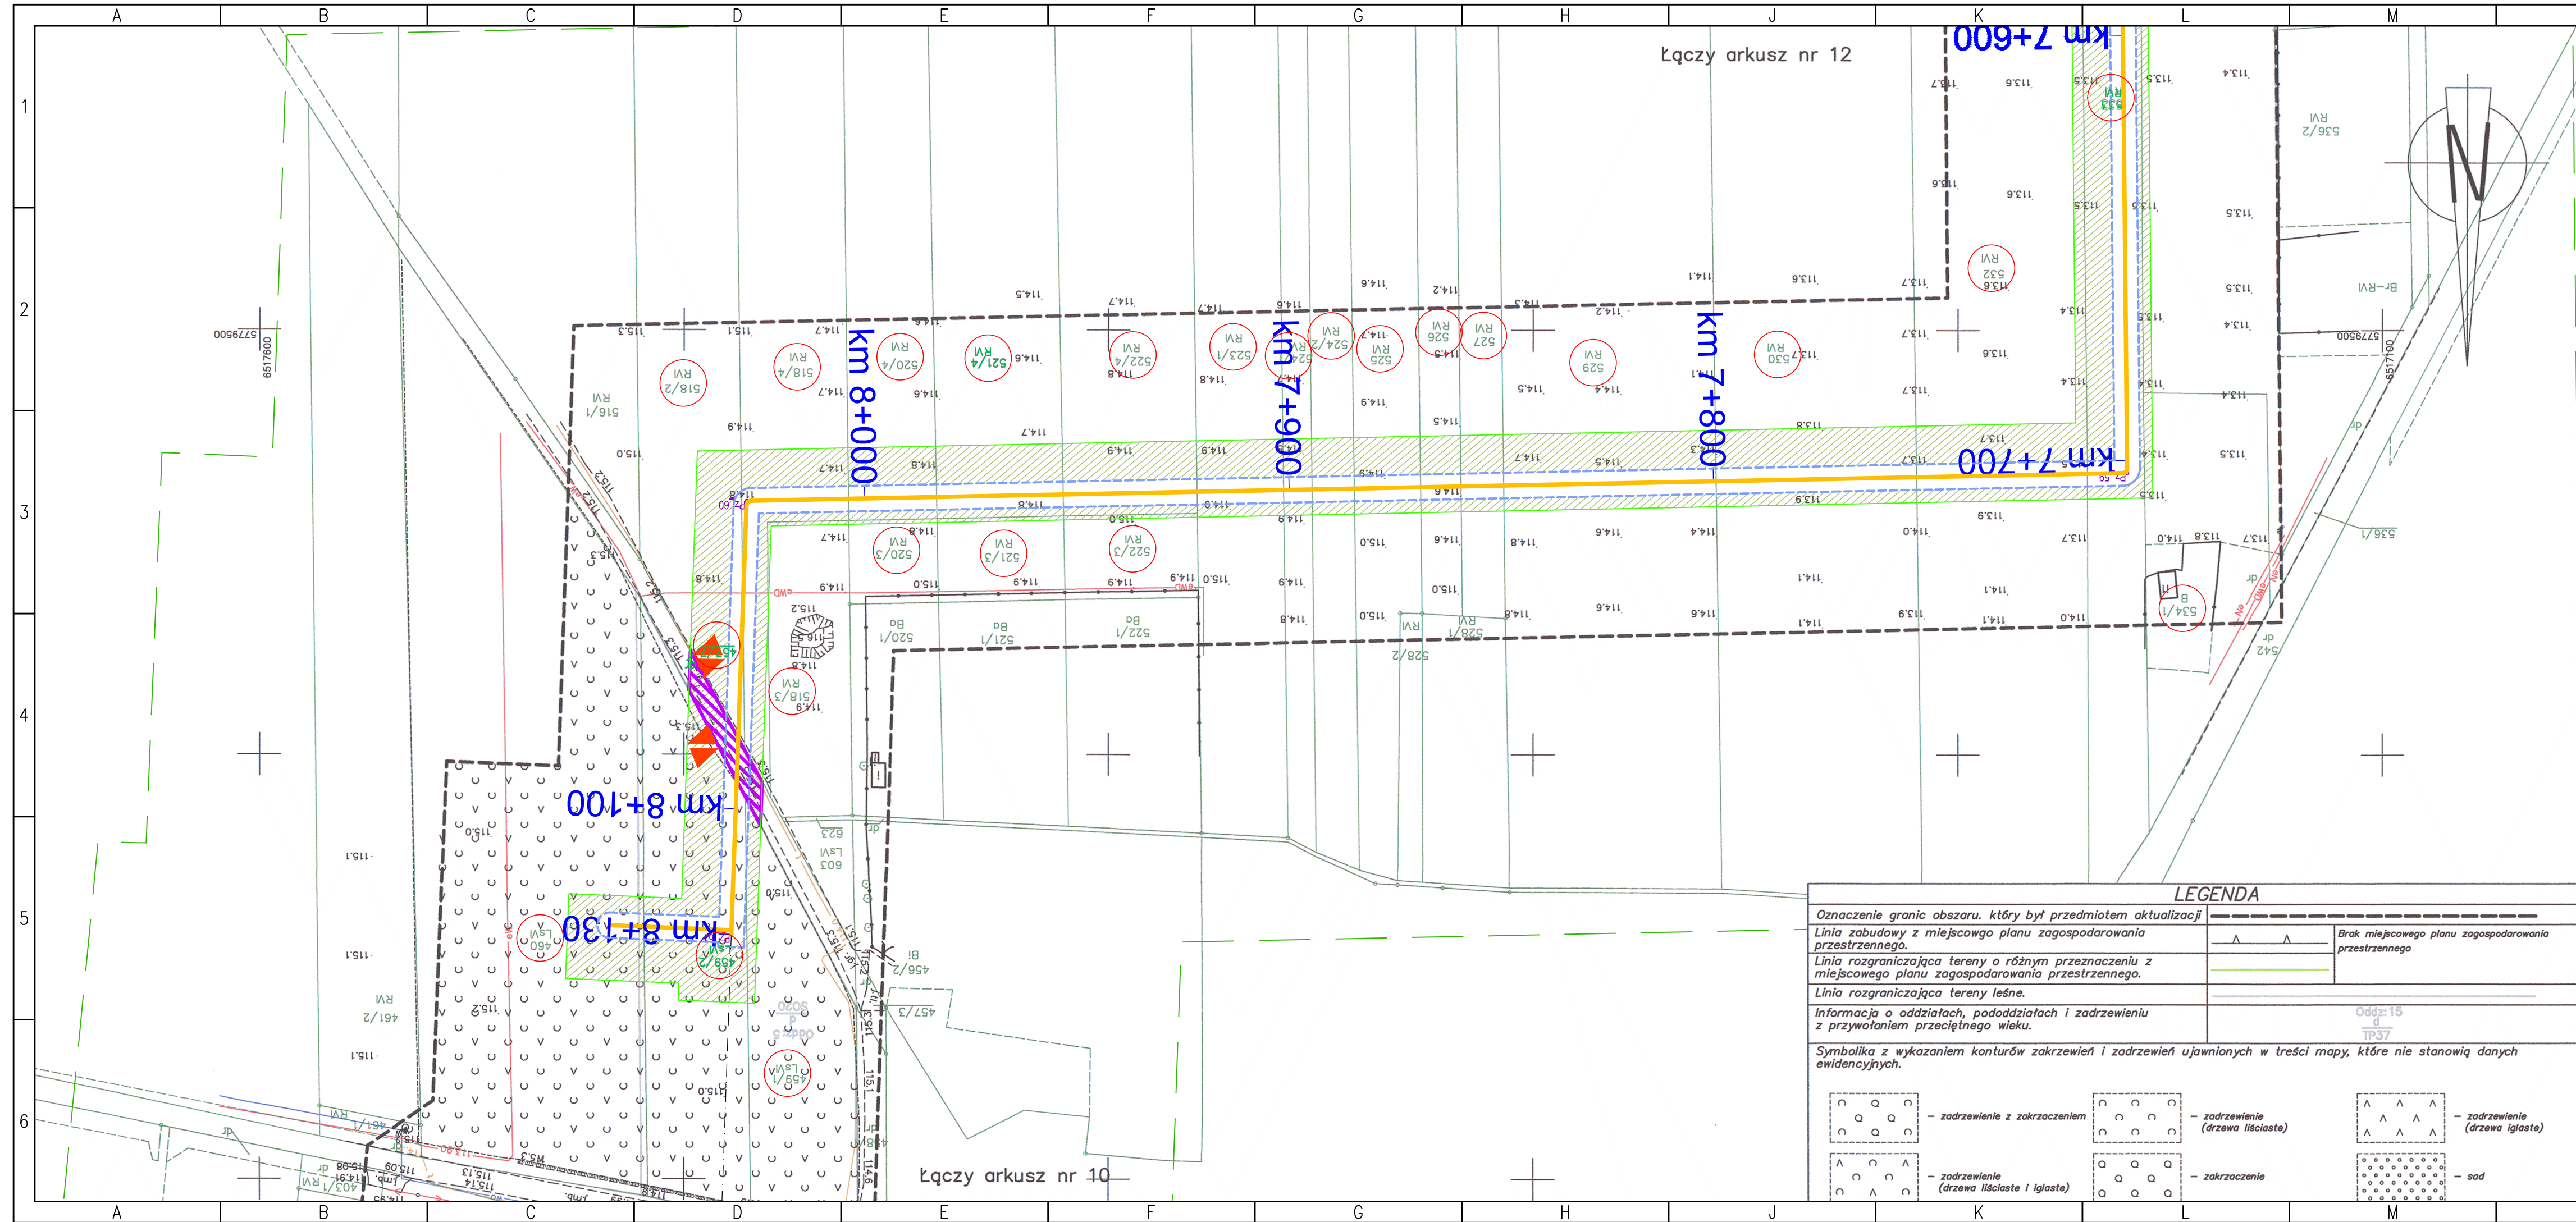

MAPA DO CELÓW PROJEKTOWYCH

Arkusz mapy	11(19)
Skala mapy	1:1000
Oznaczenie kancelaryjne zgłoszenia pracy geodezyjnej	Z.40600.3291.2021
Numer księgi robót	614/2021
Jednostka ewidencyjna	identyfikator nazwa
Obręb ewidencyjny	identyfikator nazwa/ulica
Układ odniesienia	Prostokątnych płaskich Układ wysokościowy
	Kronsztadt 60


Łeszek Dutczak
GEODETA UPRAWNIONY
up. nr 19029
Kierownik prac geodezyjnych

Łeszek Dutczak
GEODETA UPRAWNIONY
up. nr 19029
Mapę opracował

ART-GEO spółka z o.o.
ul.Fabryczna 13A, tel. 604062554; 606283202
65-410 Zielona Góra
Nazwa wykonawcy

Data opracowania mapy 21.09.2021r.

Oświadczam, że niniejszy dokument został opracowany w wyniku prac geodezyjnych i kartograficznych, których rezultaty zawiera operat techniczny, który uzyskał pozytywną weryfikację. Jednocześnie informuję, że jestem świadomy odpowiedzialności karnej ze złożenia fałszywego oświadczenia	Identyfikator zgłoszenia prac geodezyjnych Zgłoszenie
Organ służby geodezyjnej, który otrzymał	Starosta Koniński
Wykonawca prac geodezyjnych	ART-GEO spółka z o.o.
Nr oraz data sporządzenia dokumentu zawierającego wynik pozytywnej weryfikacji	prot. nr Z.40600.3291.2021_2 z dn. 30.09.2021
Imię i nazwisko oraz nr uprawnień zawodowych kierownika prac	Łeszek Dutczak GEODETA UPRAWNIONY up. nr 19029

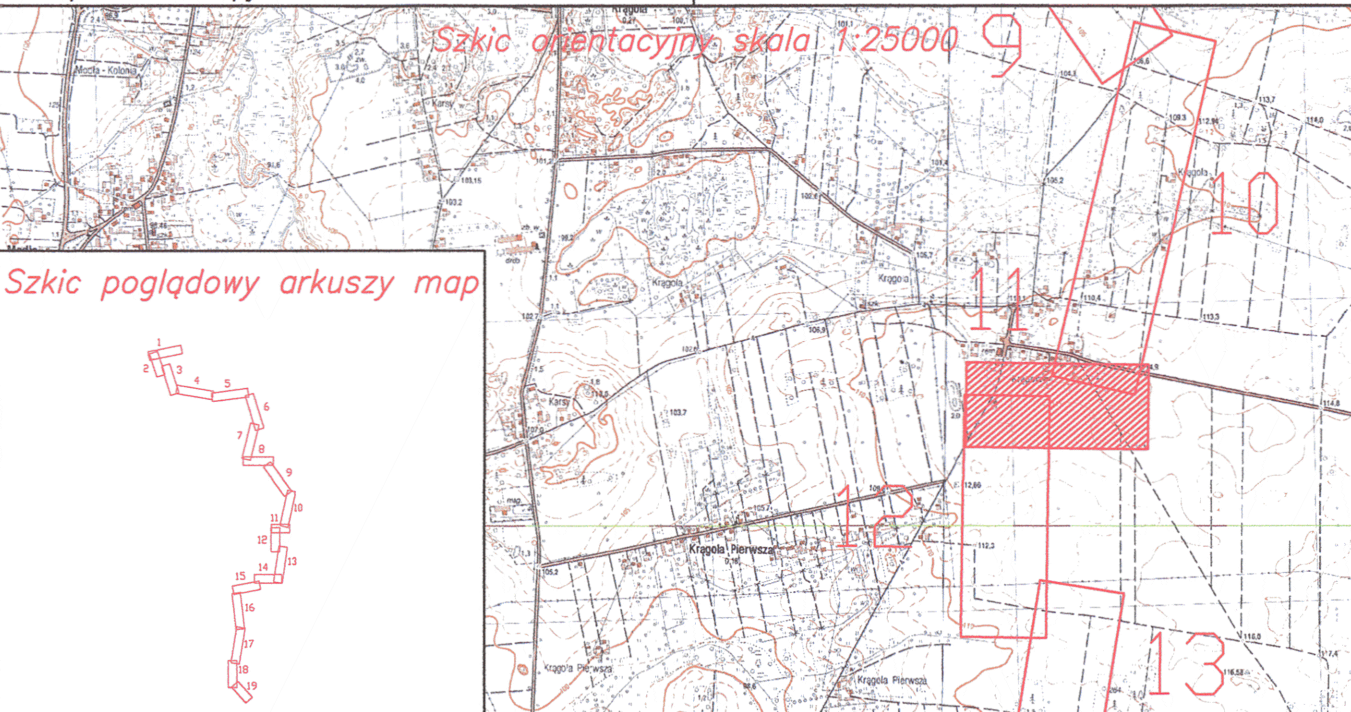

LEGENDA

Oznaczenie granic obszaru, który był przedmiotem aktualizacji	Brak miejscowego planu zagospodarowania przestrzennego
Linia zabudowy z miejscowego planu zagospodarowania przestrzennego.	
Linia rozgraniczająca tereny o różnym przeznaczeniu z miejscowego planu zagospodarowania przestrzennego.	
Linia rozgraniczająca tereny leśne.	
Informacja o oddziałach, pododdziałach i zadrzewieniu z przywołaniem przeciętnego wieku.	Oddział 15 d TP37
Informacja o służebnościach gruntowych mających wpływ na zagospodarowanie gruntów, zlokalizowanych w granicach projektowanej inwestycji – nie badano	

	zadrzewienie (drzewa liściaste)		zadrzewienie (drzewa iglaste)		sad
	zadrzewienie (drzewa liściaste i iglaste)		zadrzewienie		sad

LEGENDA:

- orientacyjna trasa gazociągu wraz z infrastrukturą towarzyszącą
- km 10+500 – kilometr trasy projektowanego gazociągu
- Granice terenu objętego wnioskiem zgodnie z art. 6, ust. 1, pkt. 1 ustawy z dnia 24.04.2009 (Dz.U. z 2021r., poz.1836 z późn.zm.).
- Linia określająca teren objęty wnioskiem, dla którego decyzja ma wywołać skutek, o którym mowa w art. 24 ust. 1 ustawy z dnia 24 kwietnia 2009 r. o inwestycjach w zakresie terminalu regazyfikacyjnego skroplonego gazu ziemnego w Świnoujściu (Dz. U. 2021 poz. 1836)
- Teren objęty wnioskiem, dla którego decyzja ma wywołać skutek, o którym mowa w art. 24 ust. 1b ustawy z dnia 24.04.2009 (Dz.U.2021r., poz.1836 z późn.zm.).
- Teren objęty wnioskiem, dla którego decyzja ma wywołać skutek, o którym mowa w art. 24 ust. 1c ustawy z dnia 24.04.2009 (Dz.U.2021r., poz.1836 z późn.zm.).
- Nieruchomości objęte wnioskiem o ustalenie lokalizacji inwestycji
- Zjazd tymczasowy z drogi gminnej
- Zjazd tymczasowy z drogi powiatowej

Asystent Projektanta	Paweł Tomaszewicz	Gazociągowa	-	-	-
Projektant	Sylvia Pawluk	Branża	Instalacyjna w zakresie instal. i urz. ciepł., wentyl., gaz, wodoc. i kanaliz.	304/005/11	-
Sprawdzający	Jacek Osiewała	Gazociągowa	Instalacyjna w zakresie instal. i urz. ciepł., wentyl., gaz, wodoc. i kanaliz.	91/97/UW	-
Imię i Nazwisko	Branża	Specjalność	Nr uprawn.	Podpis	-

Nazwa inwestycji: "Budowa gazociągu wysokiego ciśnienia DN200, MOP 6,3 MPa na terenie gminy Stare Miasto".Odcinek od wpiecia do proj. gazociągu w msc. Nowy Świat do Centrum Logistycznego w Żdżarach



SKALA: 1:1000	Adres inwestycji: ob.: Nowy Świat, Kazimierzów, Lisiec Wlk., Lisiec Mały, Kragola powiat: turecki, koniński, gmina: Stare Miasto, Tuliszków, woj. wielkopolskie	Wersja: 1
	Objekt: Gazociąg wysokiego ciśnienia	Arkusze: 9/9
	Tytuł rysunku: Mapa do celów projektowych z trasą projektowanego gazociągu DN200	
Format: -	Data: 01.2022	Stadium: UCP
	Nr rysunku: RP3306.16.0001.08.01.00.2.010	