MAPA DO CELÓW PROJEKTOWYCH ARKUSZ NR 23

skala: 1:1000
Woj. wielkopolskie
Gmina : 300502_5 Grodzisk Wlkp. Obszar Wiejski
obręb :Engilszewo , Szczwidowo
ID:GK.6640.1324.2018
W obszarze aktualizacji nie występują projektowane, i uzgodnione w ZUDP sieci uzbrojenia : brak
W obszarze aktualizacji nie występują znaki osnowy geodezyjnej podlegające ochronie: brak
Brak linii zabudowy oraz linii rozgraniczenia przemaczenia terenu: Brak MPZP oraz decyzji o warunkach zabudowy
Wykonał: geodeta: Iwo Chrostek
Sprawdził geodeta uprawniony: Jacek Strzelecki
Nr upr. zaw. 9442
Mapa aktualna, stan na 30.10.2018 r.
Układ współrzędnych prostokątnych 2000 (5)
Układ wysokościowy Kronsztadt 86

GEODETA UPRAWNIONY
mgr inż. Jacek Strzelecki
Upr. Nr 9442
ul. Ze Nieca 14A
64-400 Miał. Wlkp.
tel. 68 7215 434, kom. 601 861 497

Nie wyłącza się zmiana w terenie stanów na wykazanych na mapie atrakcyt podziemnych
,które są były ujawnione do inwentaryzacji w instytucjach branżowych

Dla aktualizacyjnego obszaru nie sprawdzano zapisów ujawnionych w Księdze Wieczystej
dotyczących obciążeń służebnościami gruntowymi.
§80 ust.6 rozp. MSWiA z dnia 9 listopada 2011r. (Dz.U.2011.263.1572)

RYSUNEK POGLĄDOWY ARKUSZY

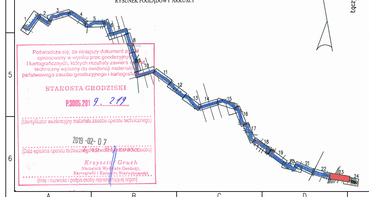
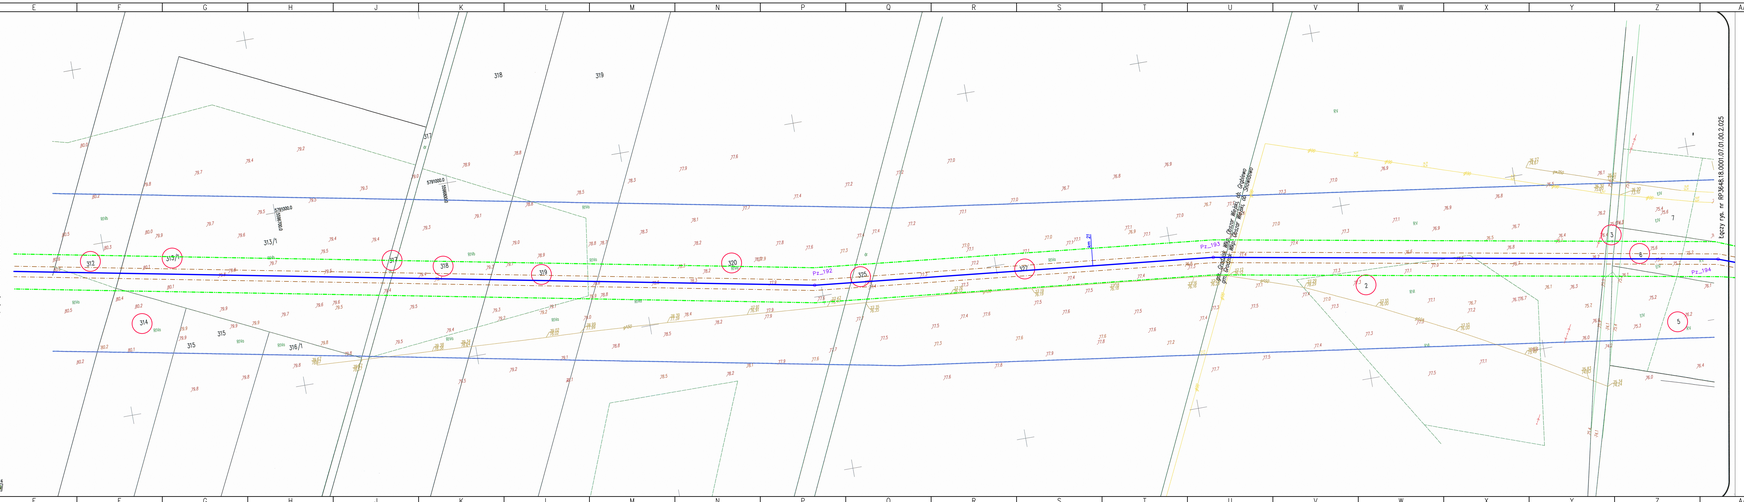
Potwierdza się, że niniejszy dokument
opracowany w wyniku prac geodezyjnych
i kartograficznych, których rezultaty zawiera
techniczny wzorzec do ewidencji materiału
państwowego zasobu geodezyjnego i kartograficznego
STAROSTA GRODZISKI
P.2000.201 9 ... 2019
Materiał ewidencji materiału zasobu geodezyjnego i kartograficznego
2019 -02- 07
Data wpisania operatu technicznego do ewidencji materiału zasobu geodezyjnego i kartograficznego
Krzysztof Grach
Kierownik Referatu Geodezji
Z upoważnienia Starosty Grodzkiego
(imię i nazwisko i podpis osoby wpisującej operat)