MAPA DO CELÓW PROJEKTOWYCH

Wykonawca	Oznaczenie kancelaryjne opracowania przez projektanta:	GK.6640.1311.2021
BIURO GEODEZJI ul. Wrzosowa 64 62-420 Środa	Nazwa miejscowości:	Tadeuszewo
tel. 600 360 641 NIP 787-1747-380	Identyfikator:	300804_4
Jednostka ewidencyjna	nazwa:	Środa Wielkopolska
Obręb ewidencyjny	Identyfikator:	0027
	nazwa:	Tadeuszewo
Arkusz mapy: 2	Skala mapy:	1:500
Nazwa układu współrzędnych	układ wysokości:	PL-2000/6 PL-KRON86-NH
Oznaczenia granic obszaru, który był przedmiotem aktualizacji		
Sekcje:		6.170.19.02.2.3.4.170.19.02.2.4.4.170.19.02.1.3
Data opracowania mapy: 07.03.2022 r.		Działka: wg zasięgu

GEODETA Artur Kuchowicz — inż. nazwisko, imię — podpis osoby sporządzającej mapę

BIURO GEODEZJI ul. Wrzosowa 64 62-420 Środa Artur Kuchowicz — nazwa wykonawcy

GEODETA UPRAWNIONY Karol Kowalski — imię i nazwisko geodety uprawnionego nr uprawnień: 10114

Na wyrysie do tabeli w tekście mogło się wyświetlić za mniejsze miejsce urządzeń podziemnych. Dane te są dostępne do insercji/zasięgu.

Wykonawca nie ponosi odpowiedzialności za brak poprawienia ujawnionych aktualnością wyrysowych niezgodności granic działek w granicach projektowanej inwestycji budowlanej.

Na podstawie ustawy z dnia 16 czerwca 2020 r. o środkach do zwalczania skutków sytuacji kryzysowych wywołanych przedsięwzięciami dotyczącymi ograniczania rozprzestrzeniania się zakażeń i chorób zakaźnych u ludzi (Dz.U. z 2020 r. poz. 1842) oraz ustawy z dnia 2 marca 2020 r. o szczególnych rozwiązaniach związanych z zapobieganiem, przeciwdziałaniem i zwalczaniem COVID-19, innych chorób zakaźnych oraz wywołanych nimi sytuacji kryzysowych (Dz.U. z 2020 r. poz. 374 z późn. zm.) niniejszy dokument został opracowany w wersji zdalnej. Obiegowy dokument został opracowany w wersji zdalnej z wykorzystaniem środków komunikacji elektronicznej, które zapewniają bezpieczną wymianę informacji pomiędzy uczestnikami procesu budowlanego, w szczególności bez konieczności fizycznej ich obecności.
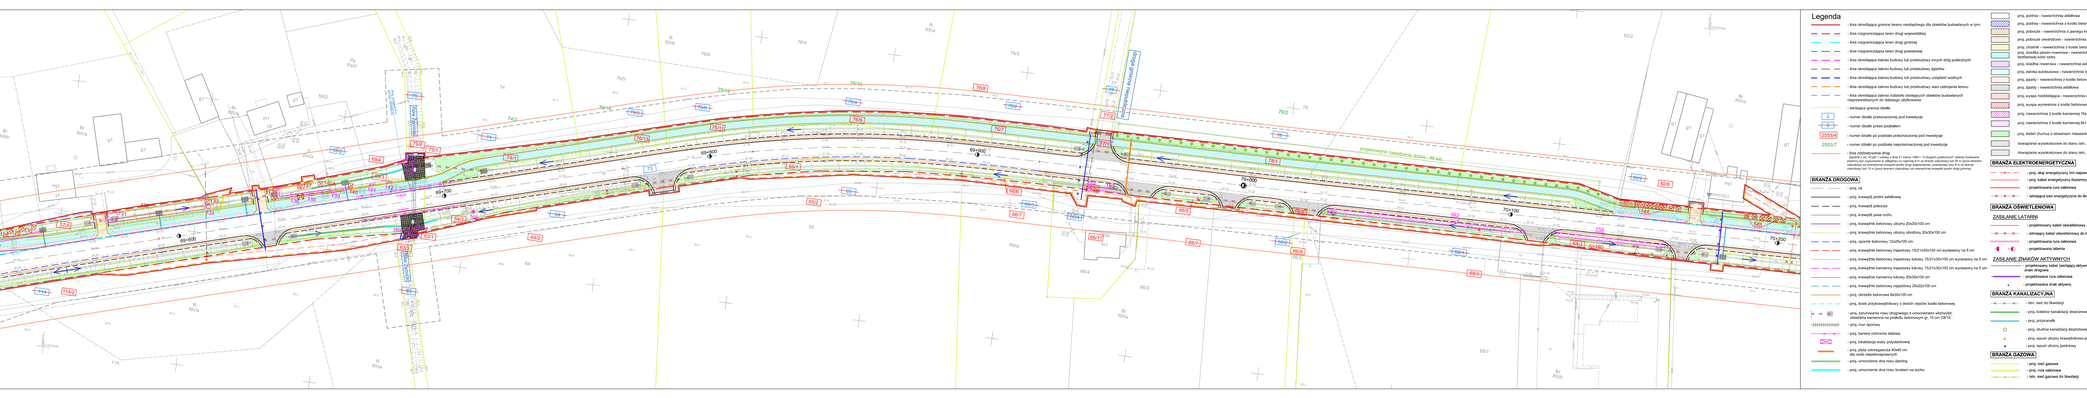
Identyfikator zgłoszenia przez projektanta:	GK.6640.1311.2021
Data i godzina zgłoszenia oraz wizyt uczestników:	Rezerwa kwadr.
Wybrana przez projektanta:	Artur Kuchowicz (Środa Wielkopolska)
W imieniu oraz za pomocą aplikacji:	Polskie Net-drogi Sp. z o.o. (od 04.02.2021)
Imię i nazwisko osoby uprawnionej do reprezentacji:	Karol Kasperski