Łączy arkusz nr 2

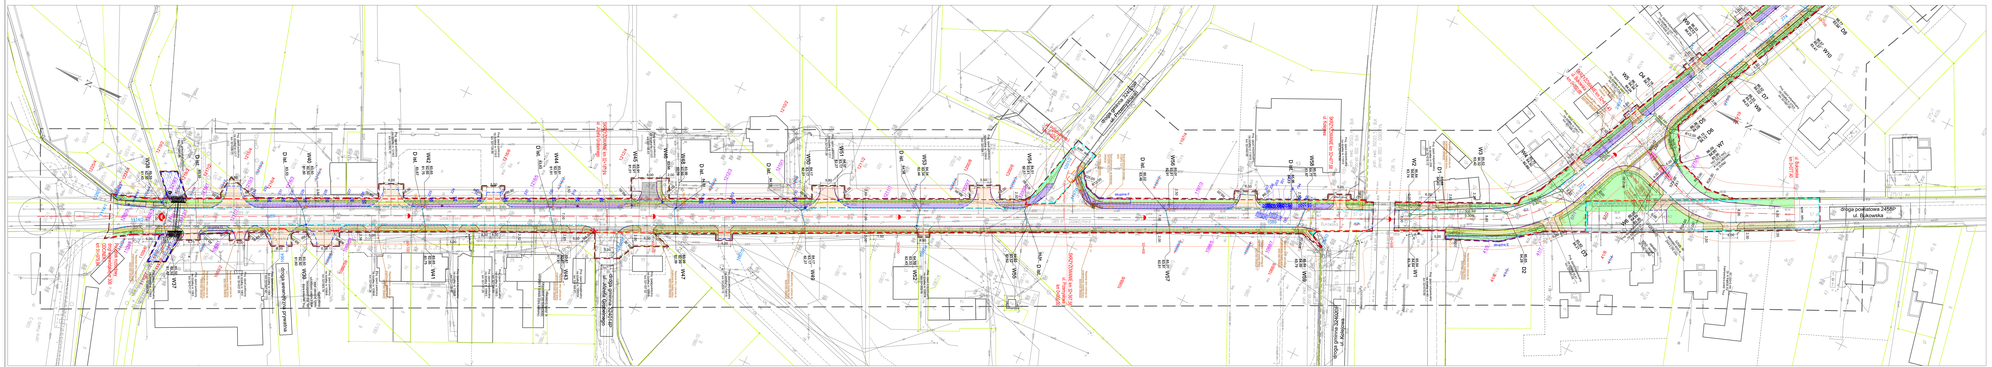

Na wykluczu się w terenie innych nie wykazanych na niniejszej mapie urządzeń podziemnych, które nie były zgłoszone do inwentaryzacji lub o których brak jest informacji w instytucjach branżowych

Legenda

- linia ewidencyjna granica terenu niezbędnego dla obiektów budowlanych w tym:
- linia rozgraniczająca teren drogi wojewódzkiej
- linia ewidencyjna zakres budowy lub przebudowy innych dróg publicznych
- linia ewidencyjna zakres budowy lub przebudowy ciągów pieszych
- linia ewidencyjna zakres budowy lub przebudowy urządzeń wodnych
- linia ewidencyjna zakres budowy lub przebudowy sieci uzbrojenia terenu
- linia ewidencyjna zakres rozbiórki istniejących obiektów budowlanych niezrealizowanych do dalszego użytkowania
- istniejące granice działek
- numer działki przeznaczonej pod inwestycję
- numer działki przed podziałem
- numer działki po podziale przeznaczonej pod inwestycję
- numer działki po podziale nieprzeznaczonej pod inwestycję
- oddziaływanie drogi (6m lub 30m od krawędzi drogi wojewódzkiej i powiatowej) na: - tereny zabudowy mieszkaniowej
  - tereny zabudowy usługowej
  - tereny zabudowy produkcyjno-usługowej
  - tereny zabudowy mieszkaniowej jednorodzinnej
  - tereny zabudowy mieszkaniowo-usługowej
  - tereny zabudowy zagrodowej
  - tereny zabudowy mieszkaniowej wielorodzinn