UWAGA:
Potwierdza się zgodność wydruku niniejszej mapy z wzorcem mapy przyjętym do zasobu geodezyjnego w Kępnie w dniu 11.12.2015 pod numerem ewidencyjnym P.3008.2015.1674

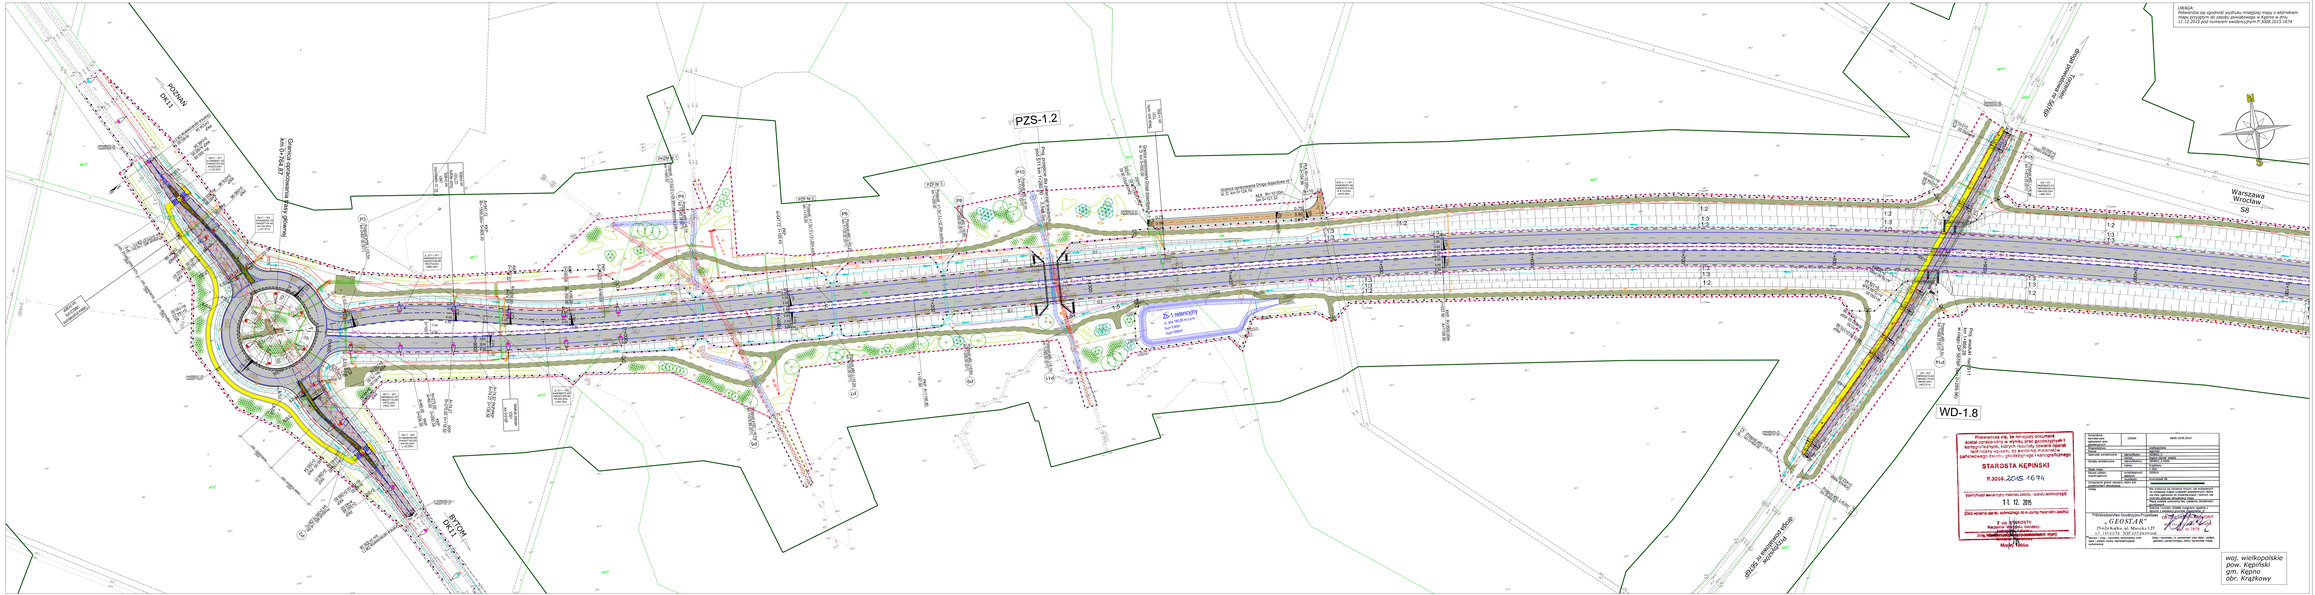

Potwierdza się, że wprowadzony dokument został zarejestrowany w ewidencji pod numerem P.3008.2015.1674 w dniu 11.12.2015

STAROSTA KĘPIŃSKI

Wpis/kopia wersji mapy materialnej zasobu - opisu technicznego

11.12.2015

(data wpisu/kopii, pieczęć/podpis pracownika ośrodka)

Z up. STAROSTY
Naczelnik Wydziału Geodezji
Katastru i Gospodarki Nieruchomościami
(imię, nazwisko, stanowisko, podpis osoby upoważnionej przez Starostę)
Mirosław Nolbon

Geodezyjna ewidencja sieci uzbrojenia terenu aktualna do:	DATA	NAZWA ZASTRZEŻ	
Zasób geodezyjny i kartograficzny aktualny na:			
Opracowanie zrealizowane z inicjatywy:	osób fizycznych		
	osób prawnych		
Opracowanie zrealizowane na zlecenie:	osób fizycznych		
	osób prawnych	GDDKiA Oddział w Poznaniu	
Opracowanie przyjęte zasobem geodezyjnym i kartograficznym		Nie zgłoszono do zasobu sieci, na mapie nie naniesiono sieci uzbrojenia terenu, nie istniejące na mapie sieci nie wystąpiły - zgłosić na adres ewidencji@gddkia.gov.pl	
		Brak danych o istniejącej sieci uzbrojenia terenu	

pow. Kępiński
gm. Kępno
obr. Krążkowy




