


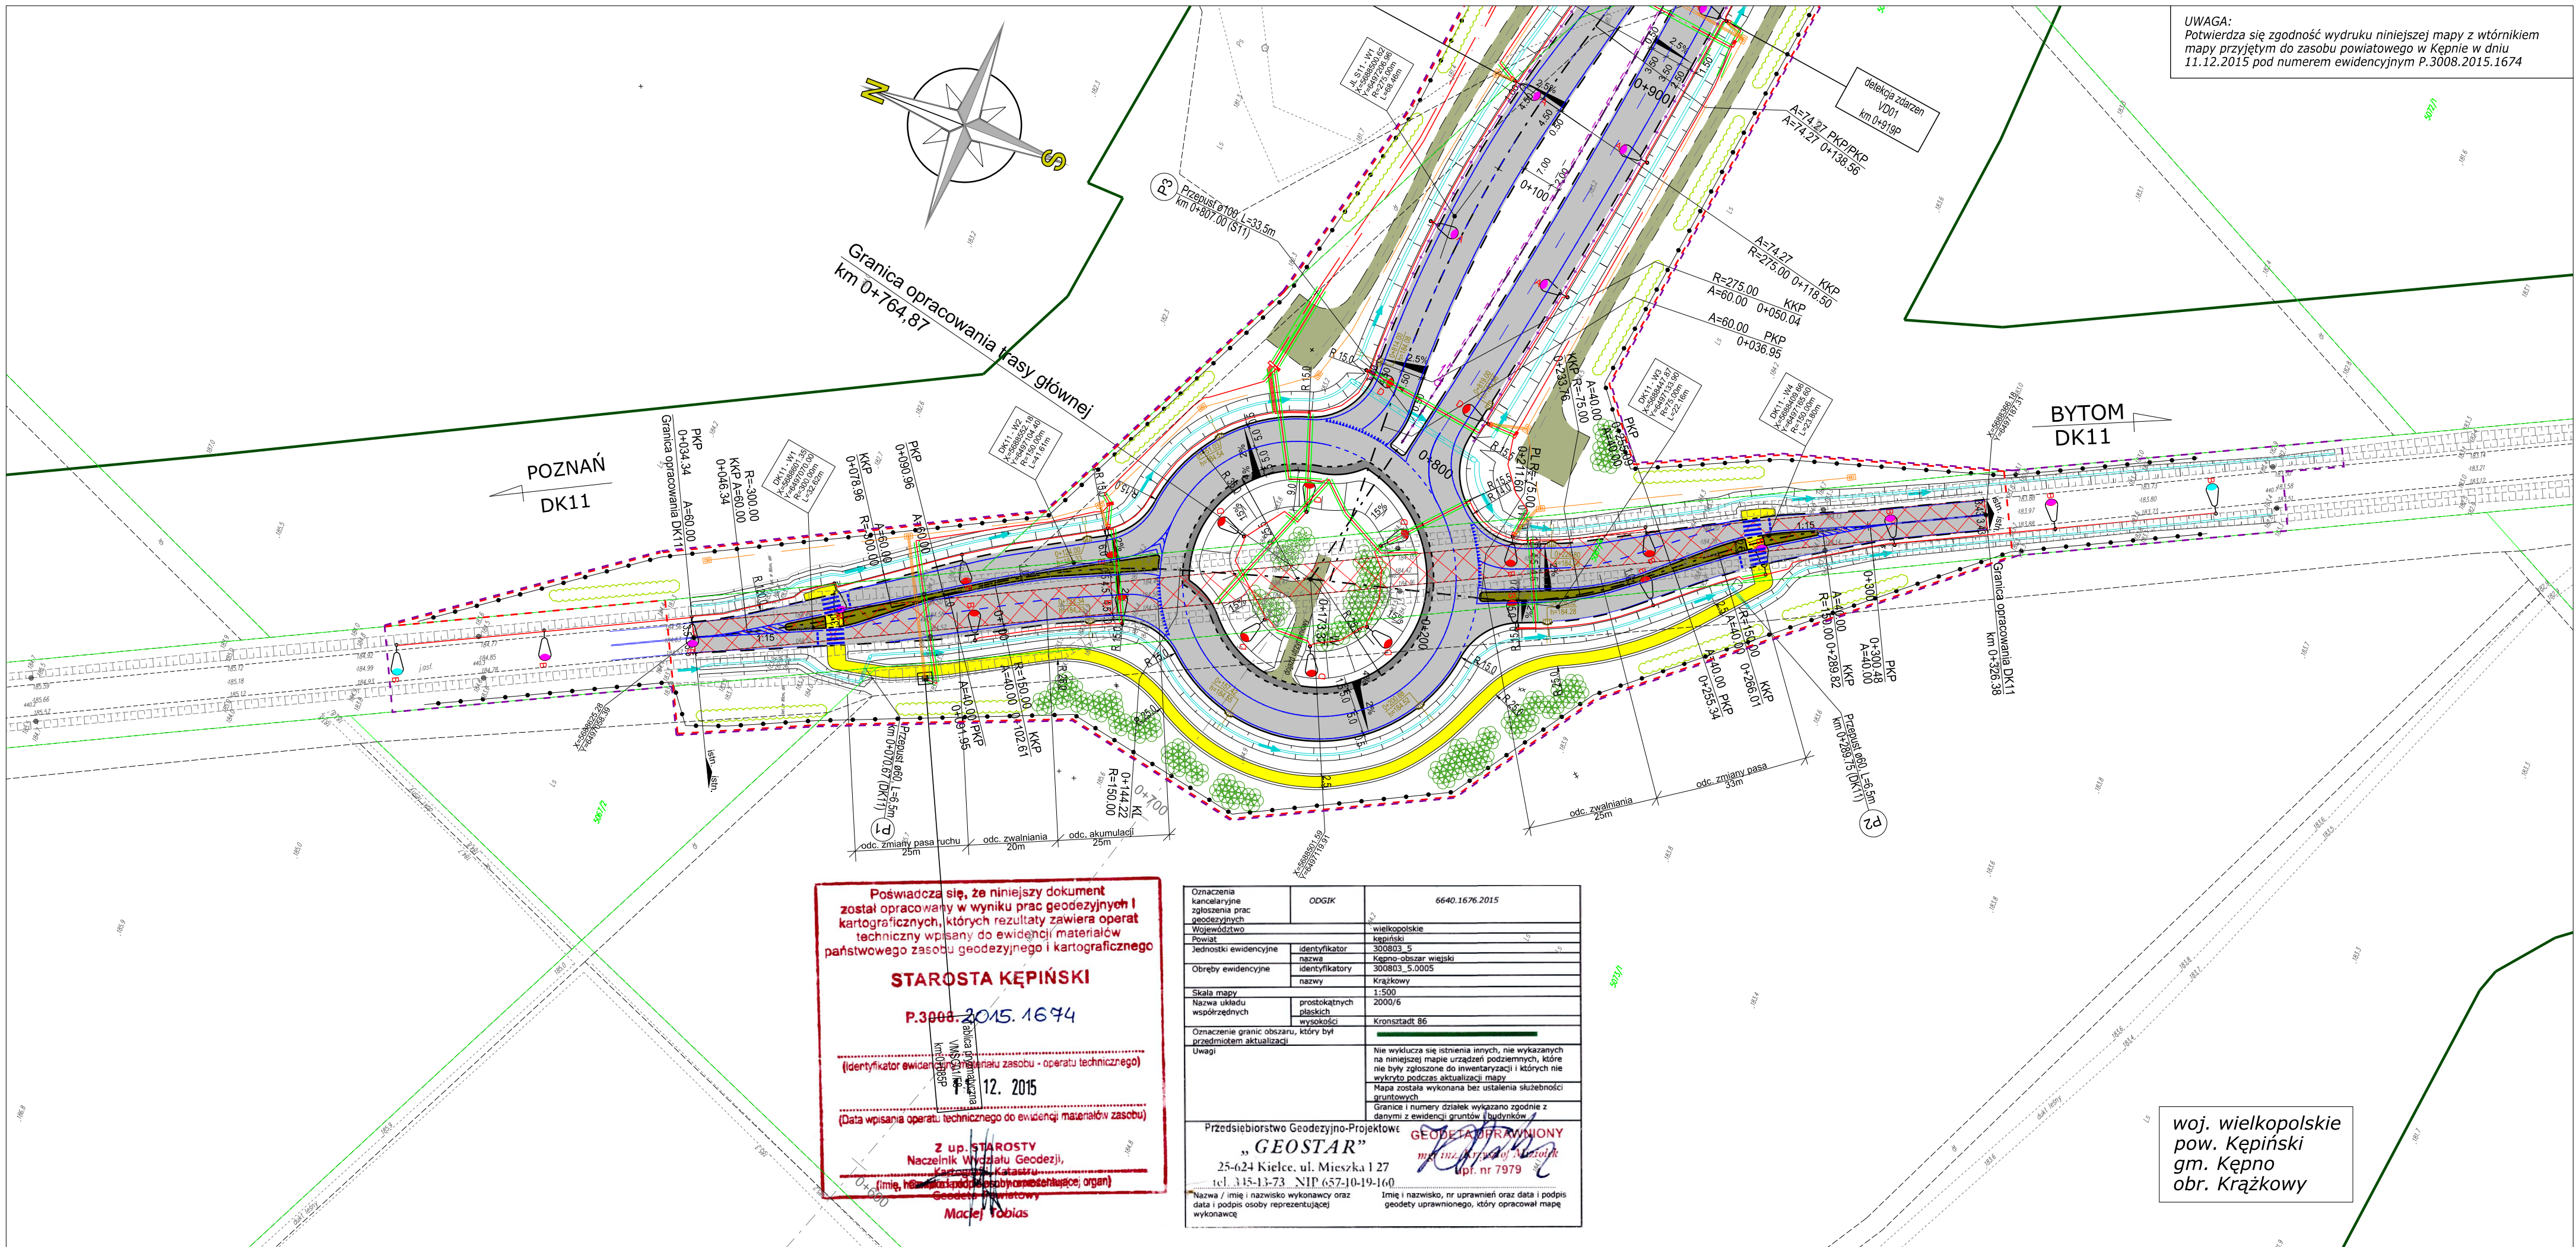

UWAGA:
Potwierdza się zgodność wydruku niniejszej mapy z wtórnikami
mapy przyjętym do zasobu powiatowego w Kępnie w dniu
11.12.2015 pod numerem ewidencyjnym P.3008.2015.1674

Poswiadcza się, że niniejszy dokument
został opracowany w wyniku prac geodezyjnych i
kartograficznych, których rezultaty zawiera operat
techniczny wpisany do ewidencji materiałów
państwowego zasobu geodezyjnego i kartograficznego

STAROSTA KĘPIŃSKI
P.3008.2015.1674

(identyfikator ewidencyjny zasobu - operatu technicznego)
11.12.2015
(Data wpisania operatu technicznego do ewidencji materiałów zasobu)

Z up. STAROSTY
Naczelnik Wydziału Geodezji,
Kartografii i Katastru
(imię, nazwisko, stanowisko, urządzenie, organ)
Geodezji Powiatowej
Maciej Tobiasz

Oznaczenia kancelaryjne zgłoszenia prac geodezyjnych	ODGIK	6640.1676.2015
Województwo	wielkopolskie	
Powiat	kępiński	
Jednostki ewidencyjne	identyfikator	300803_5
	nazwa	Kępno-obszar wrocławski
Obreby ewidencyjne	identyfikator	300803_5.0005
	nazwa	Kraków
Skala mapy	prostopadłych płaskich	2000/6
Nazwa układu współrzędnych	wysokości	Kronsztadt 86
Oznaczenie granic obszaru, który był przedmiotem aktualizacji		
Uwagi		Nie wyklucza się istnienia innych, nie wykazanych na niniejszej mapie urządzeń podziemnych, które nie były zgłoszone do inwentaryzacji i których nie wykryto podczas aktualizacji mapy. Mapa została wykonana bez ustalenia służebności gruntowych. Granice i numery działek wykazano zgodnie z danymi z ewidencji gruntów i budynków.
Przedsiębiorstwo Geodezyjno-Projektowe	GEOSTAR	GEODETA OPRACOWY mgr inż. Krzysztof Matusiak ul. nr 7979
25-624 Kielce, ul. Mieszka 1 27 tel. 315-13-73 NIP 657-10-19-160		
Nazwa / imię i nazwisko wykonawcy oraz data i podpis osoby reprezentującej wykonawcę		Imię i nazwisko, nr uprawnień oraz data i podpis geodety uprawnionego, który opracował mapę

woj. wielkopolskie
pow. Kępiński
gm. Kępno
obr. Krązkowy

INWESTOR:		Generalna Dyrekcja Dróg Krajowych i Autostrad Oddział w Opolu ul. Niedziałkowskiego 6, 45-085 Opole	
WYKONAWCA:		budimex BUDIMEX S.A. ul. Stawki 40, 01-040 Warszawa	
PROJEKTANT:		budimex BUDIMEX S.A. ul. Stawki 40, 01-040 Warszawa	
Zamierzenie budowlane:		Nr tomu:	
Budowa obwodnicy Kępna w ciągu drogi ekspresowej nr S11 - odcinek I od km 0+000,00 do km 4+382,42		I / 6	
Temat opracowania:		Skala:	
PROJEKT ZAGOSPODAROWANIA TERENU		1:1 000	
Nazwa rysunku:		Data:	
PLAN ZAGOSPODAROWANIA TERENU		03-2016	
Tytuł rysunku:		Plan zagospodarowania terenu S11 rondo DK11	
Stanowisko:	Imię i nazwisko:	Specialność:	Nr uprawnień:
Gl. Projektant	mgr inż. Wojciech Dryś	Drogi	SLK/3440/POOD/10
Projektant	mgr inż. Rafał Kukawski	Drogi	LUB/0015/POOD/14
Sprawdzający	mgr inż. Marcin Koziejowski	Drogi	MAZ/0259/POOD/06
Numer Projektu	Etap	Sektor/Branża	Grupa
15-0141	PBU	104	010
Numer Rysunku		Numer Arkusza	
02		02	
Rewizja		00	