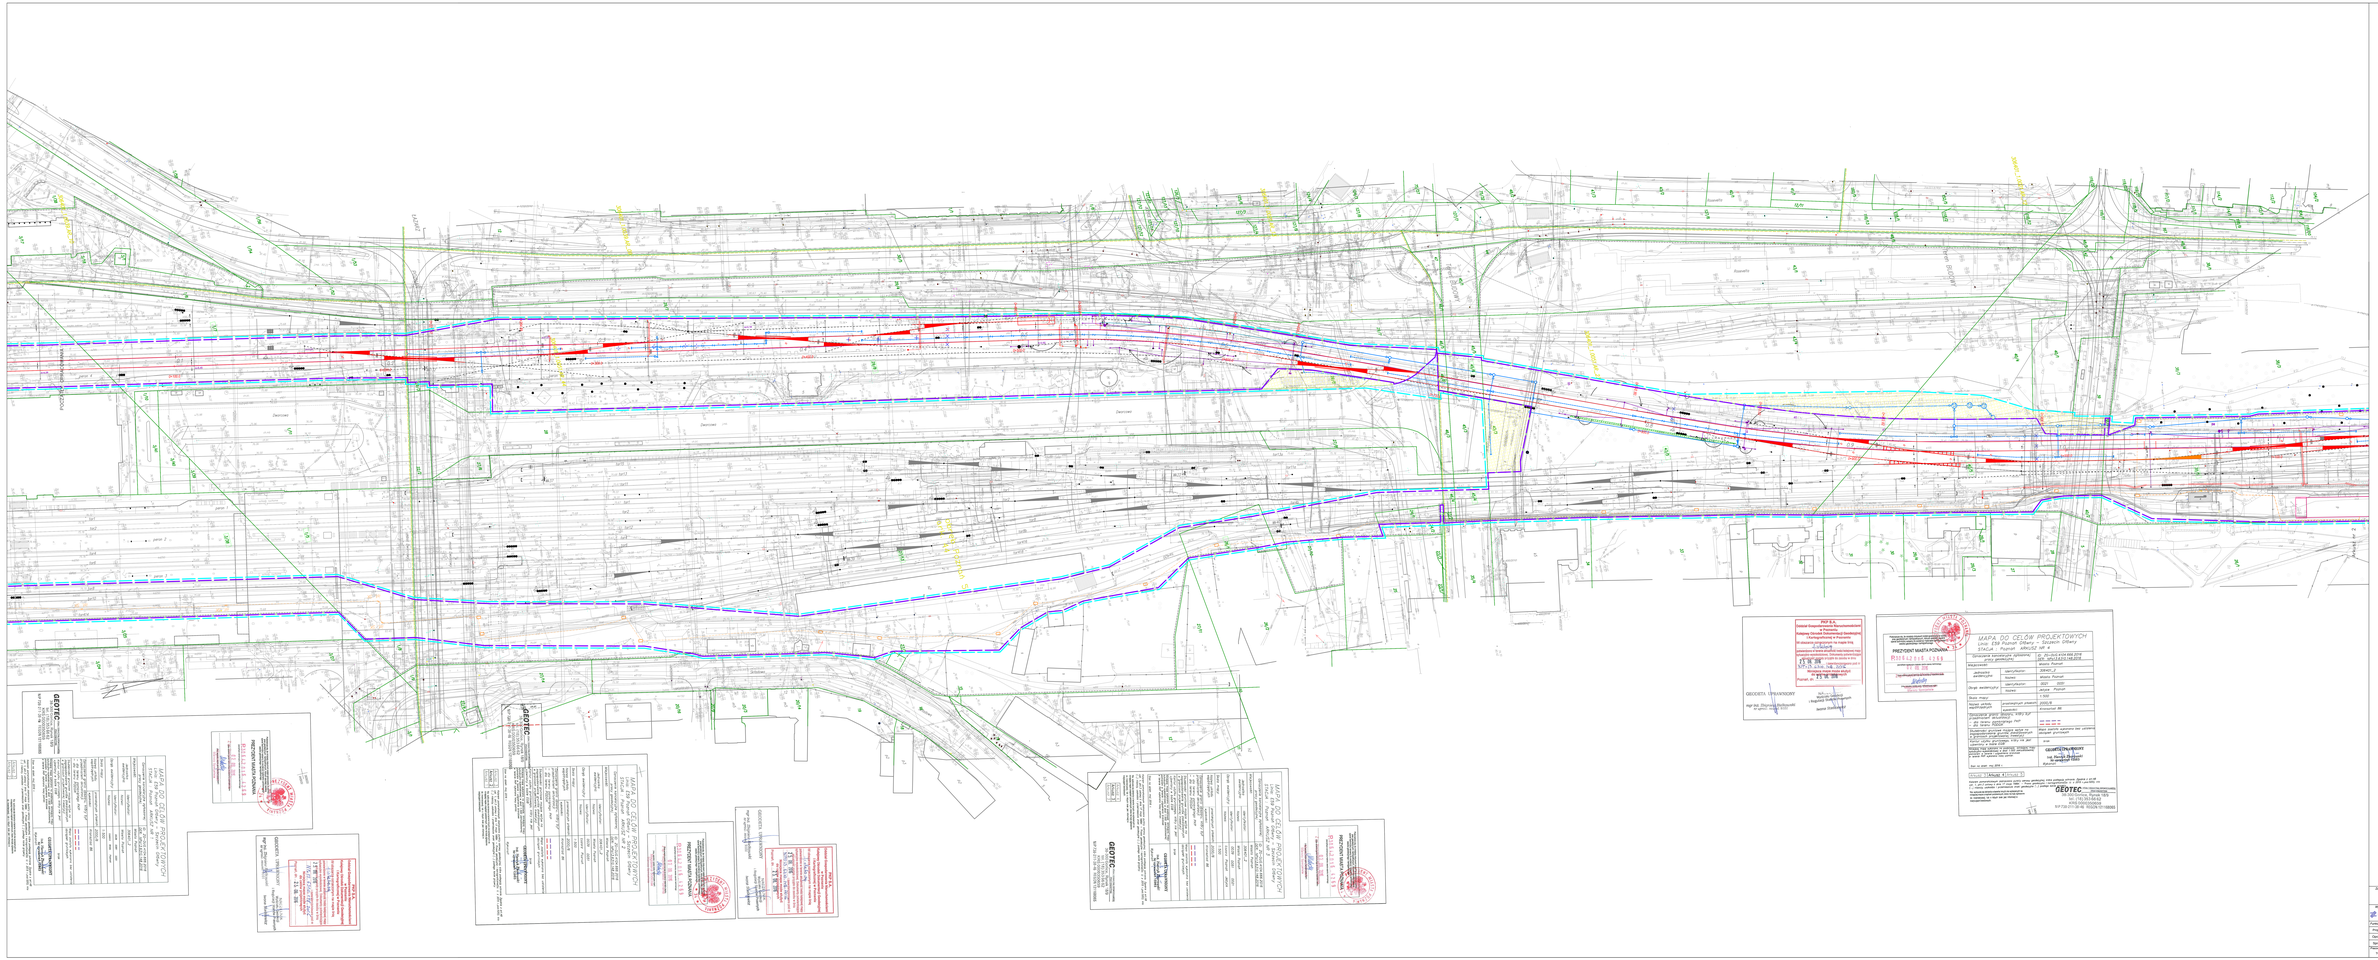
MAPA DO CELÓW PROJEKTOWYCH
Linia E59 Piaski Otwiny – Szczecin Dąbie
PREZYDENT MIASTA POZNANIA
GEOTEC
PKP S.A.
GEODETA UPRAWNIONY
LEGENDA:
PKP POLSKIE LINIE KOLEJOWE S.A.
BIURO PROJEKTÓW KOMUNIKACYJNYCH III POZNAŃSKI Sp. z o.o.