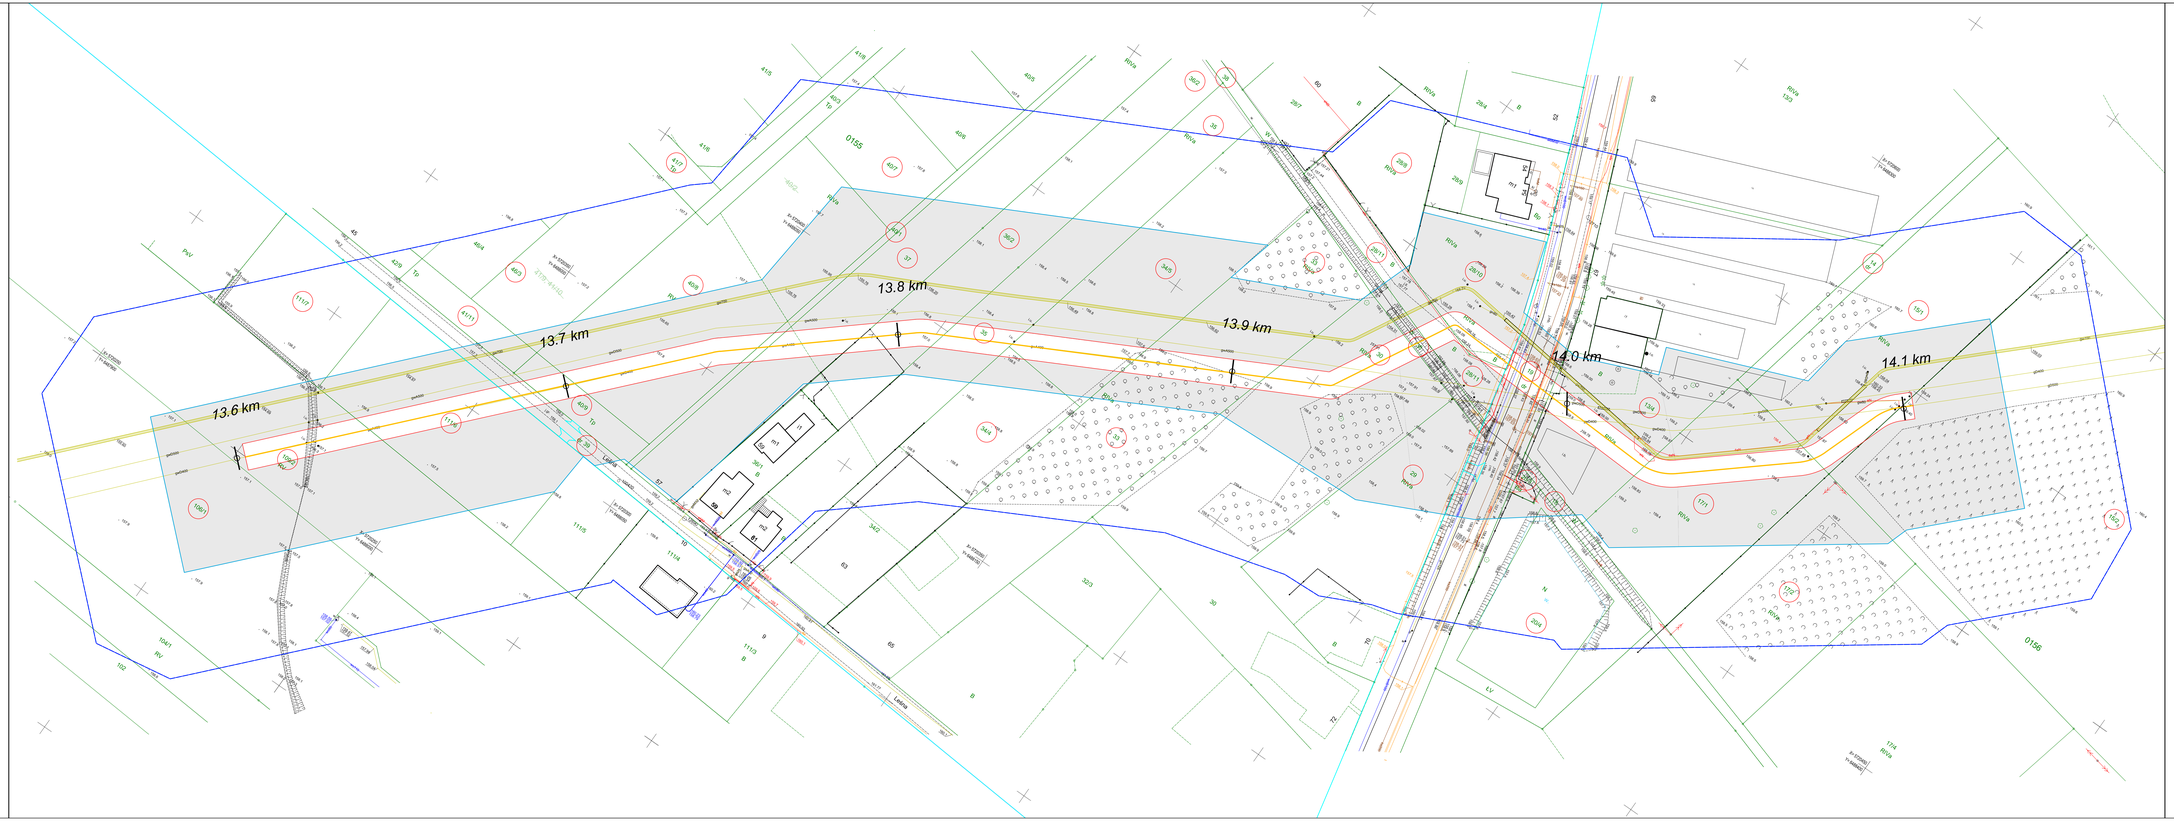

MAPA DO CELÓW PROJEKTOWYCH

OBIEKT: Topola Wielka, ul. Północna Jednostka ewidencyjna: Jednostka 301705_2 - Gmina Przygodzice, 301701_1 - Miasto Ostrów Wielkopolski Obręb ewidencyjny: 0013 Wysocko Małe, Ostrów Wielkopolski 155, Ostrów Wielkopolski 156 Działki: wg zakresu	WYKONAWCA: *JAKAD GEOSYZTAV* *Robert Rakowski* *ul. Kalisiusa 71/3* *62 - 800 Kalisz* *tel. 502 ... 000* *email: biuro@jakadgeo.pl* *strona: konspondencyjny* *ul. Kanuny Pyrzelej 37* *71-472 Szczecin*
SKALA: 1:500 Układ współrzędnych: państwowy 2000/15 Poziom odniesienia wysokości: PL-EVRF2007-NH	Wykonano metodą: a) rastrowo b) wektorowo Nazwa pliku: ..... Wielkość pliku: ..... dnia .....
Kierownik roboty: *Michał Raczyński* *upr. Nr: 9675, zakres 1,2*	Wykonano w ramach roboty geodezyjnej: ID: GGD.6640.2045.2021 Zgłoszonej w PODGiK w Ostrowie Wielkopolskim
Mapa do celów projektowych sporządzono przy wykorzystaniu: 1. Cyfrowej mapy zasadniczej w skali 1:500 2. Uzbrojenie podziemne opracowane na podstawie: a) bezpośredniego pomiaru powykonawczego na osnowę bez litery b) Pomiaru wykreślnych przewodów z literą A c) Digitalizacji i wektoryzacji rastra mapy z literą D d) Pomiarów fotogrametrycznych z literą F e) Pomiar w oparciu o elementy mapy lub dane projektowe z literą M f) W oparciu o dane branżowe z literą B g) inne z literą I h) Nieokreślone (np. wskazanie przebiegu przez wykonawcę) z literą X i) Dokumentacja z narady koordynacyjnej - z literą K j) Pozwolenie na budowę z literą P k) Zgłoszenie budowy z literą Z l) Dokumentacja z wytyczenia obiektu z literą T 3. Pomiaru zieleni wysokiej i pomników przyrody 4. Opisu techniczno-ruchowego projektu budowlanego zagospod. przestrzennego (linie rozgraniczające, bilet. regul., zest. uzb.) 5. Nie wykluczа się istnienia w terenie również uzbrojenia o którym brak było informacji bratniowych i nie zostały odnalezione w czasie inwentaryzacji geodezyjnej Na mapie do celów projektowych wskazano nadzpaupie projekty sieci uzbrojenia terenu zkorzystnowane na Narodzie Koordynacyjnej w PODGiK. brak	REJESTRACJA Przyjmuję do wiadomości, że niniejsze dokumenty zostaną przekazane do państwowego zasobu geodezyjnego i kartograficznego, które zostanie poddane archiwizacji. Zobowiązuję się informować o wszelkich zmianach danych zawartych w niniejszej deklaracji. Identyfikator użytkownika przez geoportal.pl: 1424.4648.2665.2821 Numer telefonu: Adres e-mail: Wykonawca prac geodezyjnych: Zakład Usług Geo Robert Rakowski Nr wraz z datą uprawnienia do wykonywania samodzielnych funkcji w zakresie geodezji i kartografii: Powiatu wrocławskiego nr 2 z dnia 30.06.2021 Imię i nazwisko osoby ze zgłoszonej reprezentacji/uprawnienia/pełnomocnictwa: Michał Raczyński upr. Nr: 9675, zakres 1,2
Informacje dodatkowe: Legenda zakres pomiaru: 1. Redakcja mapy zgodna z rozporządzeniem MAUC: z dnia 21.10.2015r. (Dz. U. 2015, poz. 1938) z dnia 02.11.2015r. (Dz. U. 2015, poz. 2028) 2. Mapa sporządzona została zgodnie z rozp. MSWiA z dnia 09.11.2011r. (Dz.U. nr 263 poz. 1572) 3.1. Opracowanie nie dotyczy przypadku opisanego w §79 ust. 5 rozp. MSWiA z dnia 09.11.2011r. (Dz.U. nr 263 poz. 1572) 3.2. Mapa zgodna z przepisami §79 ust. 5 rozp. j.w. 4. Nie ustalono służebności gruntowej. skreślonej §80 ust.4 rozp. MSWiA z dnia 09.11.2011r. (Dz.U. 263 poz 1572) 5. Mapa nadaje się do celów projektowych w zakresie pomiaru. 6. Wszystkie trwałe obiekty budowlane podlegają wytyczeniu przez jednostkę wykonawczą geodezyjnego.	Kierownik jednostki wykonawstwa geodezyjnego: *inż. Norbert Rakowiecki*

*Mapa została zaktualizowana o wydzielenie nowej działki ewidencyjnej o nr 46/3 powstałej ze scalenia działek ewidencyjnych nr 41/9 i 41/10 oraz o podział działki nr 40/2 na nowe działki o numerach 40/7, 40/8 i 40/9 na podstawie aktualnej mapy ewidencyjnej powiatu ostrowskiego.

Legenda

- Odcinki gazociągu DN 400 do przebudowy
- Granica terenu objętego wnioskiem w ramach Art. 6 ust. 1 pkt 1) Ustawy (Dz. U. 2021 poz. 1836) łożsama z granicą terenu objętego Inwestycją.
- Trasa istniejącego gazociągu DN 400
- *36.6 km* Kilometraż trasy gazociągu
- Linia określająca teren objęty wnioskiem, dla którego decyzja ma wywołać skutek, o którym mowa w art. 24 ust. 1 Ustawy (Dz. U. 2021 poz. 1836) stanowiąca jednocześnie granice strefy kontrolowanej dla przebudowywanego gazociągu DN400 - 8 m (4 m od osi gazociągu) wg Rozporządzenia Ministra Gospodarki z dnia 26.04.2013 (Dz. U. z 2013 poz. 640) z późn.zm.
- Teren objęty wnioskiem, dla którego decyzja ma wywołać skutek, o którym mowa w art. 24 ust 1b Ustawy (Dz. U. 2021 poz. 1836)
- Oznaczenie nieruchomości w granicach terenu objętego wnioskiem
- Tymczasowe zjazdy z dróg oraz drogi dojazdowe do terenu robót
- Granica obrębu ewidencyjnego
- Zakres aktualizacji mapy do celów projektowych

Inwestor Operator Gazociągów Przesyłowych GAZ-SYSTEM Spółka Akcyjna ul. Mszczonowska 4, 02-337 Warszawa Oddział w Poznaniu	Wykonawca dokumentacji PUD Projekt sp. z o.o. ul. Antoniego Wawulskiego 12, 51-629 Wrocław

Nazwa inwestycji:
Przebudowa odcinka gazociągu DN 400 Odolanów - Adamów

Tytuł rysunku	Wersja	Data	Skala
Granice terenu objętego wnioskiem. Odcinek 10.	3	11.2022	1:500

Branża instalacyjna	Imię i nazwisko	Nr uprawnień	Podpis	Stadium	Branża
Projektant	Roman Kłosowski	DOŚ/2135/PBŚ/16		DUŁI	Gazownicza
Sprawdzający	Zbigniew Widuch	90/97/UW		Nr opracowania	Nr rysunku
Kierownik projektu				033.004	211
Opracował	Jacek Ożóg	—			