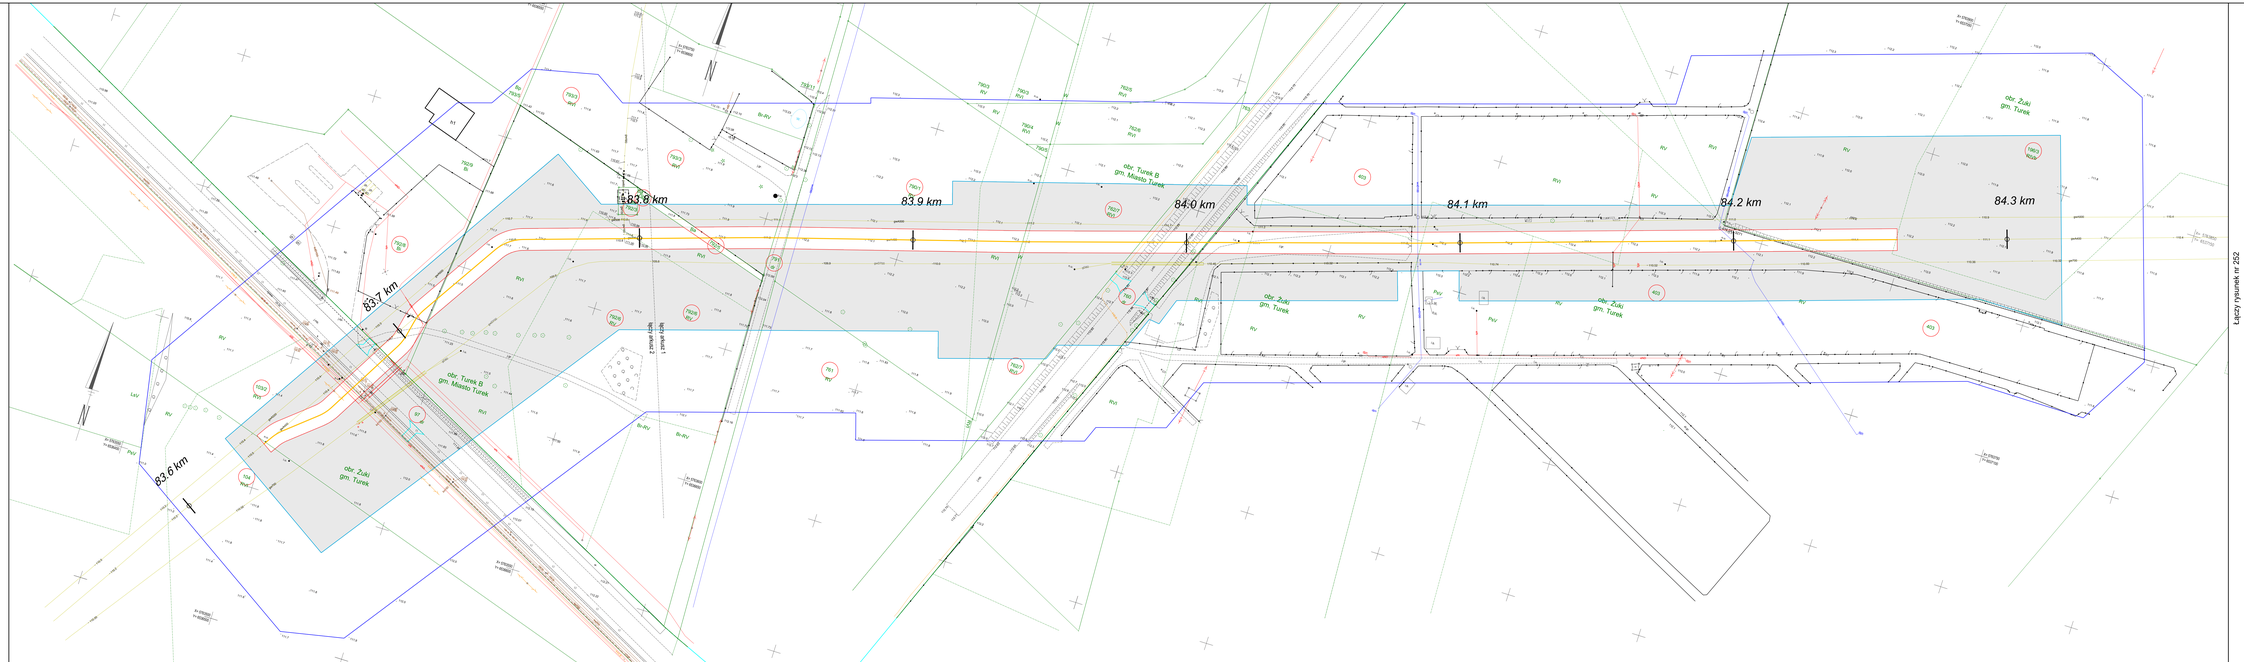

MAPA DO CELÓW PROJEKTOWYCH

OBIEKT: Turek B, Żuki
Jednostka ewidencyjna: 302705_1 Miasto Turek, 302708_2 Turek
Obręb ewidencyjny: 0002 Turek B, 0012 Żuki
Issalto: ul. Lipowa

WYKONAWCA:
ZNDGI GEOSCAN
Jacek Czopp
ul. Kościuszki 1/3
62 - 200 Gniezno
tel. 61 426 40 90
email: biuro@geoscan.net.pl
www.biuro@geoscan.net.pl
Oddział w Turku
ul. Kanonja Twardego 11
75-815 Szczecin

SKALA: 1:500
Układ współrzędnych: państwowy 2000 strefa 6
Poziom odniesienia wysokości: Kronstadt 86

Wykonano metodą: a) radiowo b) wektorowo
Nazwa pliku: .....
Wielkość pliku: ..... dnia .....

Kierownik zlecenia:
Michał Roczpiór
upr. Nr: 3671, zakres: G,E

Wykonano w ramach roboty geodezyjnej:
01-0205.6440.992.2021
Zgłoszonej w PODGiK w Turku

Wykaz map zasobu ewidencyjnego sporządzono przy wykorzystaniu:
1. Bazy danych PODGiK w Turku.
2. Ustrojowo podstawowe opracowania na podstawie:
a) Bezpośredniego pomiaru powykonawczego
na osnowy bez liczy.
b) Pomiaru wykonawczym przewodów z liczą A
c) Pomiaru powykonawczego przyłączy z liczą B
d) Pomiarów fotogrametrycznych z liczą F
e) Pomiar w oparciu o elementy mapy lub dane projektowe z liczą M
f) W oparciu o dane branżowe z liczą B
g) Z liczą K
h) Niezkreślona (np. wskazane przełożeja przez wykonawcę) z liczą X
i) Dokumentacja z narzędu kontrfunkcyjnej z liczą K
j) Poświadczenie na budowę z liczą P
k) Dokumentacja z liczą D
l) Dokumentacja z wskazyrcna obiektu z liczą T
3. Pomiaru zieleni wysokiej i pomnikowe przynęty.
4. Opracowanych geodezyjnie elementów plano zagiosod: przestrzennego (linia rozgraniczająca, line nagul., osie ulic) z liczą P, z liczą D, z liczą K, z liczą T, z liczą M, z liczą B, z liczą X
5. W przypadku braku informacji branżowych i nie zdołały odnalezione w ozone inwentyrzacyj geodezyjnej

Na mapie do celów projektowych wskazano następujące przepisy dotyczące terenu eksploatacyjnego na terenie Rzeczypospolitej w PODGiK:
1. ustą ark - HS2022

Informacje dodatkowe:
zakres pomiaru:
1. Rozkaz mapy zgodna z rozporządzeniem MAiC. z dnia 23.10.2015r. (Dz. U. 2015, poz. 1898)
z dnia 02.11.2015r. (Dz. U. 2015, poz. 2028)
2. Mapa opracyjnoa została zgodna z rozp. MSWiA z dnia 08.11.2011r. (Dz.U. z 2011 poz. 1372)
3.1. Opracowane nie dotyczą przypadku, opisanego w §79 ust. 3 rozp. MSWiA z dnia 09.11.2011r. (Dz.U. nr 263 poz. 1572)
3.2. Mapa zgodna z przepisem §79 ust. 5 rozp. j.w.
4. Nie ustalono dłużdowcó gruntowej, określoną §80 ust.4 rozp. MSWiA z dnia 09.11.2011r. (Dz.U. nr 263 poz. 1572)
5. Mapa nadaje się do celów projektowych w zakresie pomiaru.
6. Wszystkie trwałe obiekty budowlane podlegają wytyczeniu przez jednostkę wykonawczą geodezyjnego.

Lączy rysunek nr 252

REJESTRACJA

Potwierdzam, że niniejszy dokument został zarejestrowany w ewidencji gruntów i budynków i stanowi część operatu ewidencyjnego o numerze ewidencyjnym ..... pod numerem	
Data	Nazwisko i imię
Geodeta uprawniony przez przedsiębiorcę	GEOSCAN MS SP.Z O.O.
Organ ds.dokumentacji, Zasobu i Geodezji Starostwa	Starosta Turecki
Wykonawca prac geodezyjnych	Jacek Grzesiczak Geodeta Uprawniony
Nr ewidencyjny dokumentu Zasobu geodezyjnego i kartograficznego	Protokół z dnia 11.11.2022 r. z dnia 01.01.2022
Nr ewidencyjny operatu technicznego	Wykaz zmian w ewidencji gruntów i budynków nr 76/75, zakres 1,2

Kierownik jednostki wykonawstwa geodezyjnego:
inż. Norbert Rakowiecki

*Mapa została zaktualizowana o wydzielenie nowej działki ewidencyjnej o nr 403 powstałej ze scalenia działek ewidencyjnych nr 93/1, 94/1, 95/1, 96/1, 188/1, 189/1 oraz 197/1 na podstawie aktualnej mapy ewidencyjnej zasadniczej.

Legenda

- Odcinki gazociągu DN 400 do przestudowy
- Granica terenu objętego wnioskiem w ramach Art. 6 ust. 1 pkt 1) Ustawy (Dz. U. 2021 poz. 1518) ustawiaz z granicą terenu objętego inwestycją.
- Trasa istniejącego gazociągu DN 400
- 36.6 km — Kilometraż trasy gazociągu
- Linia określająca teren objęty wnioskiem, dla którego decyzja ma wywołać skutek, o którym mowa w art. 24 ust. 1 Ustawy (Dz. U. 2021 poz. 1518) stanowiąca jednocześnie granice strefy ochronnej gazociągu wysokiego ciśnienia, określoną w § 1 ust. 1 pkt 1 Rozporządzenia Ministra Gospodarki z dnia 26.04.2013 (Dz. U. z 2013 poz. 640) z późn.zm.
- Teren objęty wnioskiem, dla którego decyzja ma wywołać skutek, o którym mowa w art. 24 ust 1b Ustawy (Dz. U. 2021 poz. 1518)
- Oznaczenie nieruchomości w granicach terenu objętego wnioskiem
- Tymczasowe zjazdy z dróg oraz drogi dojazdowe do terenu robót
- Granica obrębu ewidencyjnego
- Zakres aktualizacji mapy do celów projektowych

Inwestor	Wykonawca dokumentacji
Operator Gazociągów Przesyłowych GAZ-SYSTEM Spółka Akcyjna ul. Mszczonowska 4, 02-337 Warszawa Oddział w Poznaniu	PdS Projekt sp. z o.o. *ul. Antoniego Kmicicza Skrzetuskiego 12,* 51-629 Wrocław

Nazwa inwestycji
Przebudowa odcinka gazociągu DN 400 Odolanów - Adamów

Tytuł rysunku	Wersja	Data	Skala
Granica terenu objętego wnioskiem. Odolanek 43	3	11.2022	1:500

Branża instalacyjna	Imię i nazwisko	Nr uprawnień	Podpis	Stadium	Branża
Projektant	Roman Kłosowski	DOS/213/5/PBS/16		DULI	Gazownicza
Sprawdzający	Zbigniew Wolsch	92/97/LM		Nr opracowania	Nr rysunku
Kierownik projektu	Jacek Czopp	—		033.004	251
Opracował	Jacek Czopp	—			