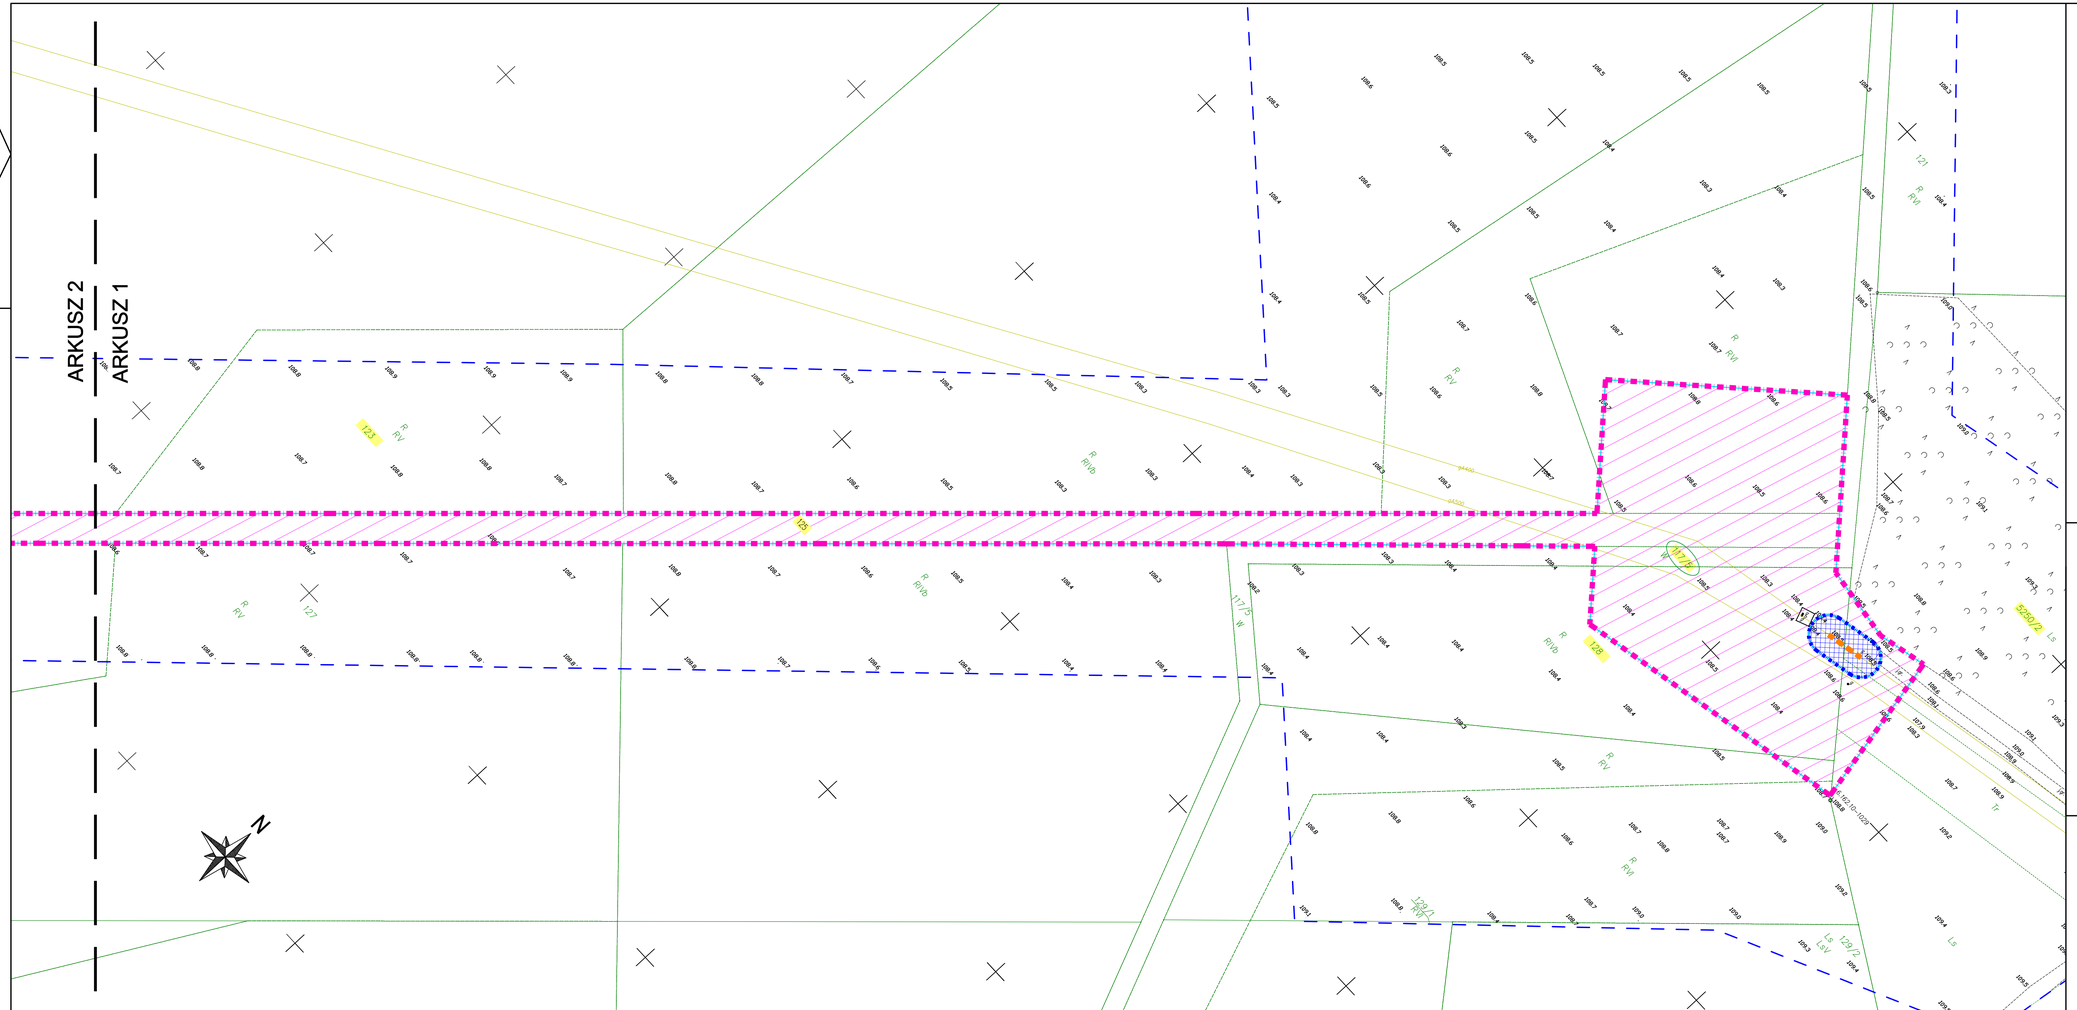

MAPA DO CELÓW PROJEKTOWYCH
Skala mapy : 1:500

Jestem świadomy odpowiedzialności karnej za złożenie fałszywych oświadczeń. Oświadczam, że operat techniczny zawierający rezultaty prac geodezyjnych w wyniku których powstał niniejszy dokument uzyskał pozytywny wynik weryfikacji.	
Identyfikator zgłoszenia prac geodezyjnych	**GN.VII.6640.1378.2021**
Organ służby geodezyjnej, który otrzymał zgłoszenie	Starosta Leszczyński
Wykonawca prac geodezyjnych	GEO- CAD Sp. z o.o. Ul. Wapienna 6/8 87-100 Toruń
Numer oraz data sporządzenia dokumentu zawierającego wynik pozytywnej weryfikacji	**GN.VII.6640.1378.2021.26332** z dnia: **02.09.2021r.**
Imię i nazwisko oraz nr uprawnień zawodowych kierownika prac	Geodeta Uprawniony Jerzy Rusecki nr upr. GUGiK 16063

GEO-CAD
GEO-CAD Sp. z o.o.
ul. Wapienna 6/8
87-100 Toruń
tel. 606 210 085
NIP 8792710195
REGON 243170684

GEODETA
Jerzy Rusecki
Zrzeszony GUGiK 16063
ul. Leśna 1 Kąkolewo 62-210 Kłecko
tel. 606 168 565

NK26
SKALA 1:500

LEGENDA

- 20/1 — oznaczenie numeru działki objętej wnioskiem
- 20/1 — oznaczenie numeru działki objętej wnioskiem (ograniczenie wynikające z art.24 ust. 1c)
- odcinki istn. gazociągu przesyłowego w/c DN400 objęte zadaniem
- proj. odcinki gazociągu przesyłowego w/c DN400, które funkcjonalnie zastąpią odcinki wyłączanie z eksploatacji
- granice terenu objętego wnioskiem
- **ograniczenie czasowe:** granica obszaru, w stosunku do którego decyzja o ustaleniu lokalizacji inwestycji w zakresie terminalu ma wywołać skutek, o którym mowa w art. 24 ust. 1b, 1c
- **ograniczenie trwałe (stałe):** granica obszaru, w stosunku do którego decyzja o ustaleniu lokalizacji inwestycji w zakresie terminalu ma wywołać skutek, o którym mowa w art. 24 ust. 1

UWAGA: obszar, w stosunku do którego decyzja o ustaleniu lokalizacji inwestycji w zakresie terminalu ma wywołać skutek, o którym mowa w art. 20 ust. 3, 6, i 6a nie występuje dla przedmiotowego zadania.

LOKALIZACJA PUNKTU:
województwo: wielkopolskie
powiat: leszczyński
gmina: Rydzyna - obszar wiejski
obręb ewidencyjny: 0012 Rojęczyn

ZAŁĄCZNIK NR 1.17
ARKUSZ NR 1