



Jestem świadomy odpowiedzialności karnej za złożenie fałszywych oświadczeń. Oświadczam, że operat techniczny zawierający rezultaty prac geodezyjnych w wyniku których powstał niniejszy dokument uzyskał pozytywny wynik weryfikacji.	
Identyfikator zgłoszenia prac geodezyjnych	GN.VII.6640.3872.2020
Organ służby geodezyjnej, który otrzymał zgłoszenie	STAROSTA LESZCZYŃSKI
Wykonawca prac geodezyjnych	GEO-CAD Sp. z o.o. Ul. Wapienna 6/8 87-100 Toruń
Numer oraz data sporządzenia dokumentu zawierającego wynik pozytywnej weryfikacji	GN.VII.6640.3872.2020_24892 z dn. 19.05.2021
Imię i nazwisko oraz nr uprawnień zawodowych kierownika prac	Geodeta Uprawniony Jerzy Rusecki nr upr. GUGiK 16063

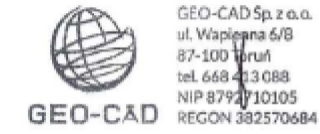

Z9 SKALA 1:500

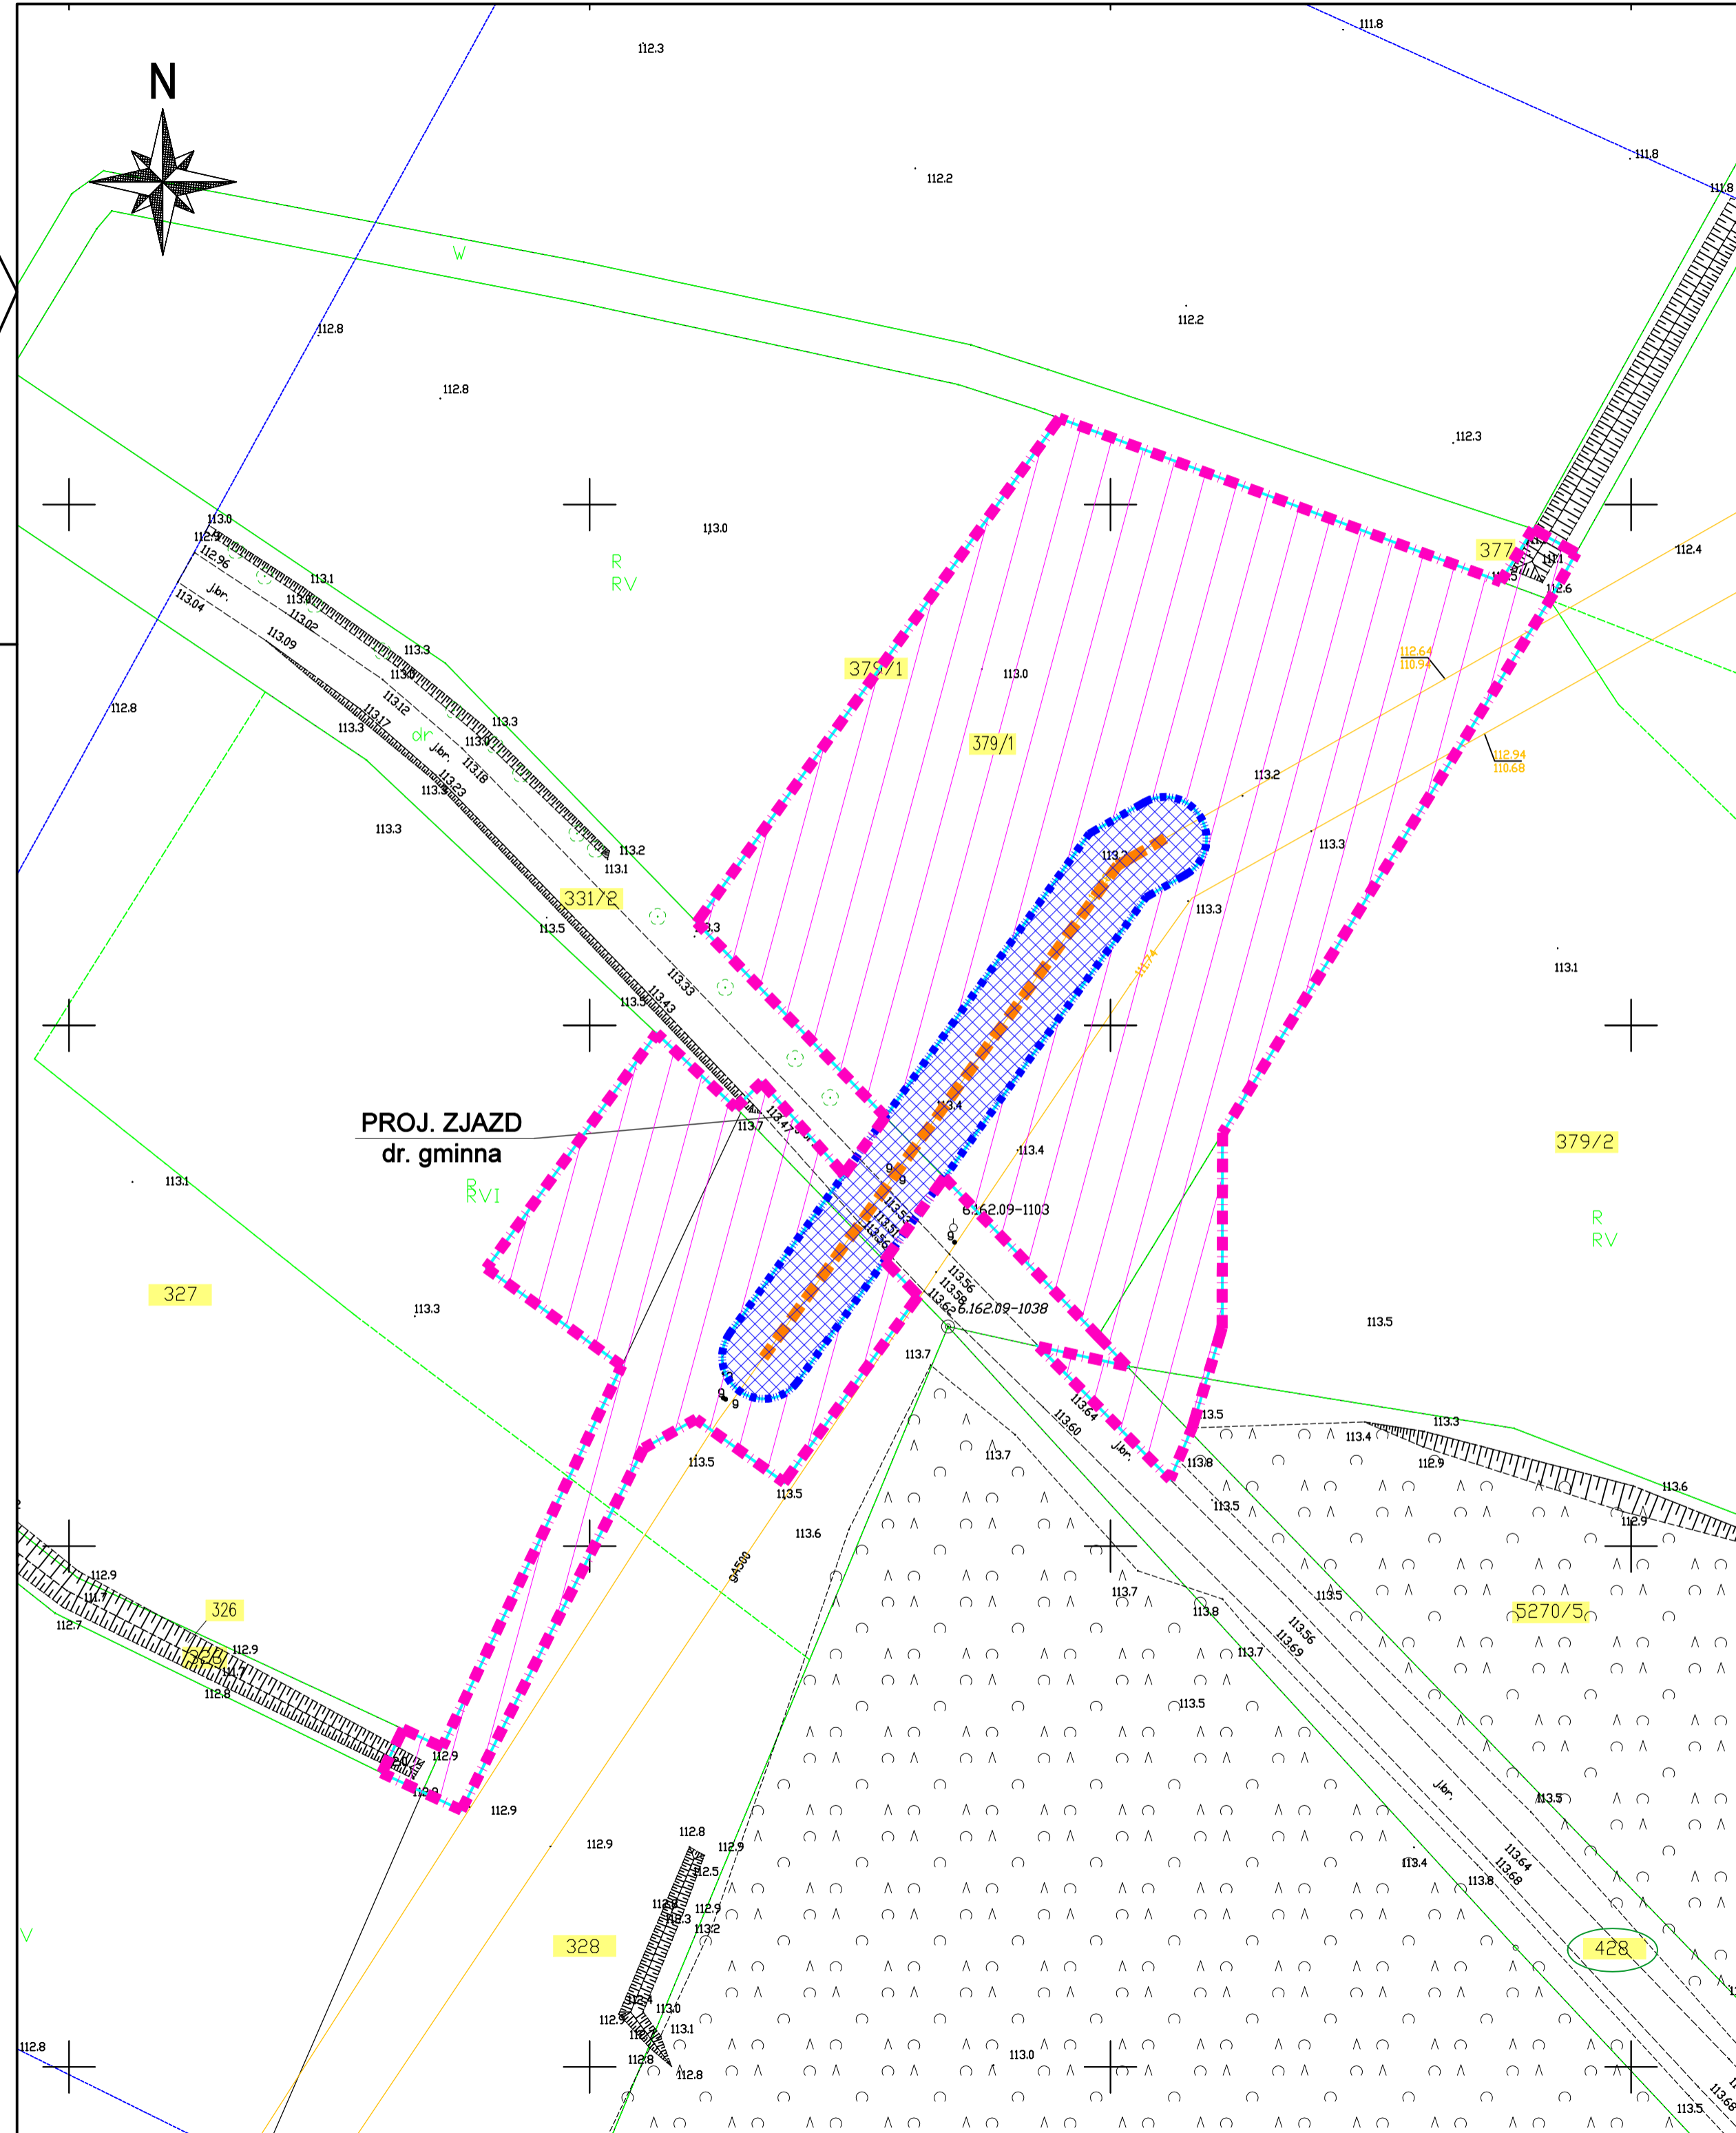

LEGENDA

- 20/1 oznaczenie numeru działki objętej wnioskiem
- 20/1 oznaczenie numeru działki objętej wnioskiem (ograniczenie wynikające z art.24 ust. 1c)
- odcinki istn. gazociągu przesyłowego w/c DN400 objęte zadaniem
- proj. odcinki gazociągu przesyłowego w/c DN400, które funkcjonalnie zastąpią odcinki wyłączenie z eksploatacji
- granice terenu objętego wnioskiem
- ograniczenie czasowe:** granica obszaru, w stosunku do którego decyzja o ustaleniu lokalizacji inwestycji w zakresie terminalu ma wywołać skutek, o którym mowa w art. 24 ust. 1b, 1c
- ograniczenie trwałe (stałe):** granica obszaru, w stosunku do którego decyzja o ustaleniu lokalizacji inwestycji w zakresie terminalu ma wywołać skutek, o którym mowa w art. 24 ust. 1

UWAGA: obszar, w stosunku do którego decyzja o ustaleniu lokalizacji inwestycji w zakresie terminalu ma wywołać skutek, o którym mowa w art. 20 ust. 3, 6, i 6a nie występuje dla przedmiotowego zadania.

LOKALIZACJA PUNKTU:
 województwo: **wielkopolskie**
 powiat: **leszczyński**
 gmina: **Rydzyna - obszar wiejski**
 obręb ewidencyjny: **0003 Jabłonna**

**ZAŁĄCZNIK NR 1.20
ARKUSZ NR 1**