

MAPA DO CEŁÓW PROJEKTOWYCH


Skala mapy : 1:500

Jestem świadomy odpowiedzialności karnej za złożenie fałszywych oświadczeń. Oświadczam, że operat techniczny zawierający rezultaty prac geodezyjnych w wyniku których powstał niniejszy dokument uzyskał pozytywny wynik weryfikacji.	
Identyfikator zgłoszenia prac geodezyjnych	GN.GK.6640.2283.2020
Organ służby geodezyjnej, który otrzymał zgłoszenie	Starosta Gostyński
Wykonawca prac geodezyjnych	GEO- CAD Sp. z o.o. Ul. Wapienna 6/8 87-100 Toruń
Numer oraz data sporządzenia dokumentu zawierającego wynik pozytywnej weryfikacji	P.3004.2021.1246 z dnia: 01.07.2021r.
Imię i nazwisko oraz nr uprawnień zawodowych kierownika prac	Geodeta Uprawniony Jerzy Rusecki nr upr. GUGiK 16063



GEO-CAD Sp. z o.o.
ul. Wapienna 6/8
87-100 Toruń
tel. 668 413 088
NIP 8792710105
REGON 382570684

GEODETA
Jerzy Rusecki
zaśw. GUGiK 16063
ul. Leśna 10, 23-210 Kraśnik
tel. 609 586 565

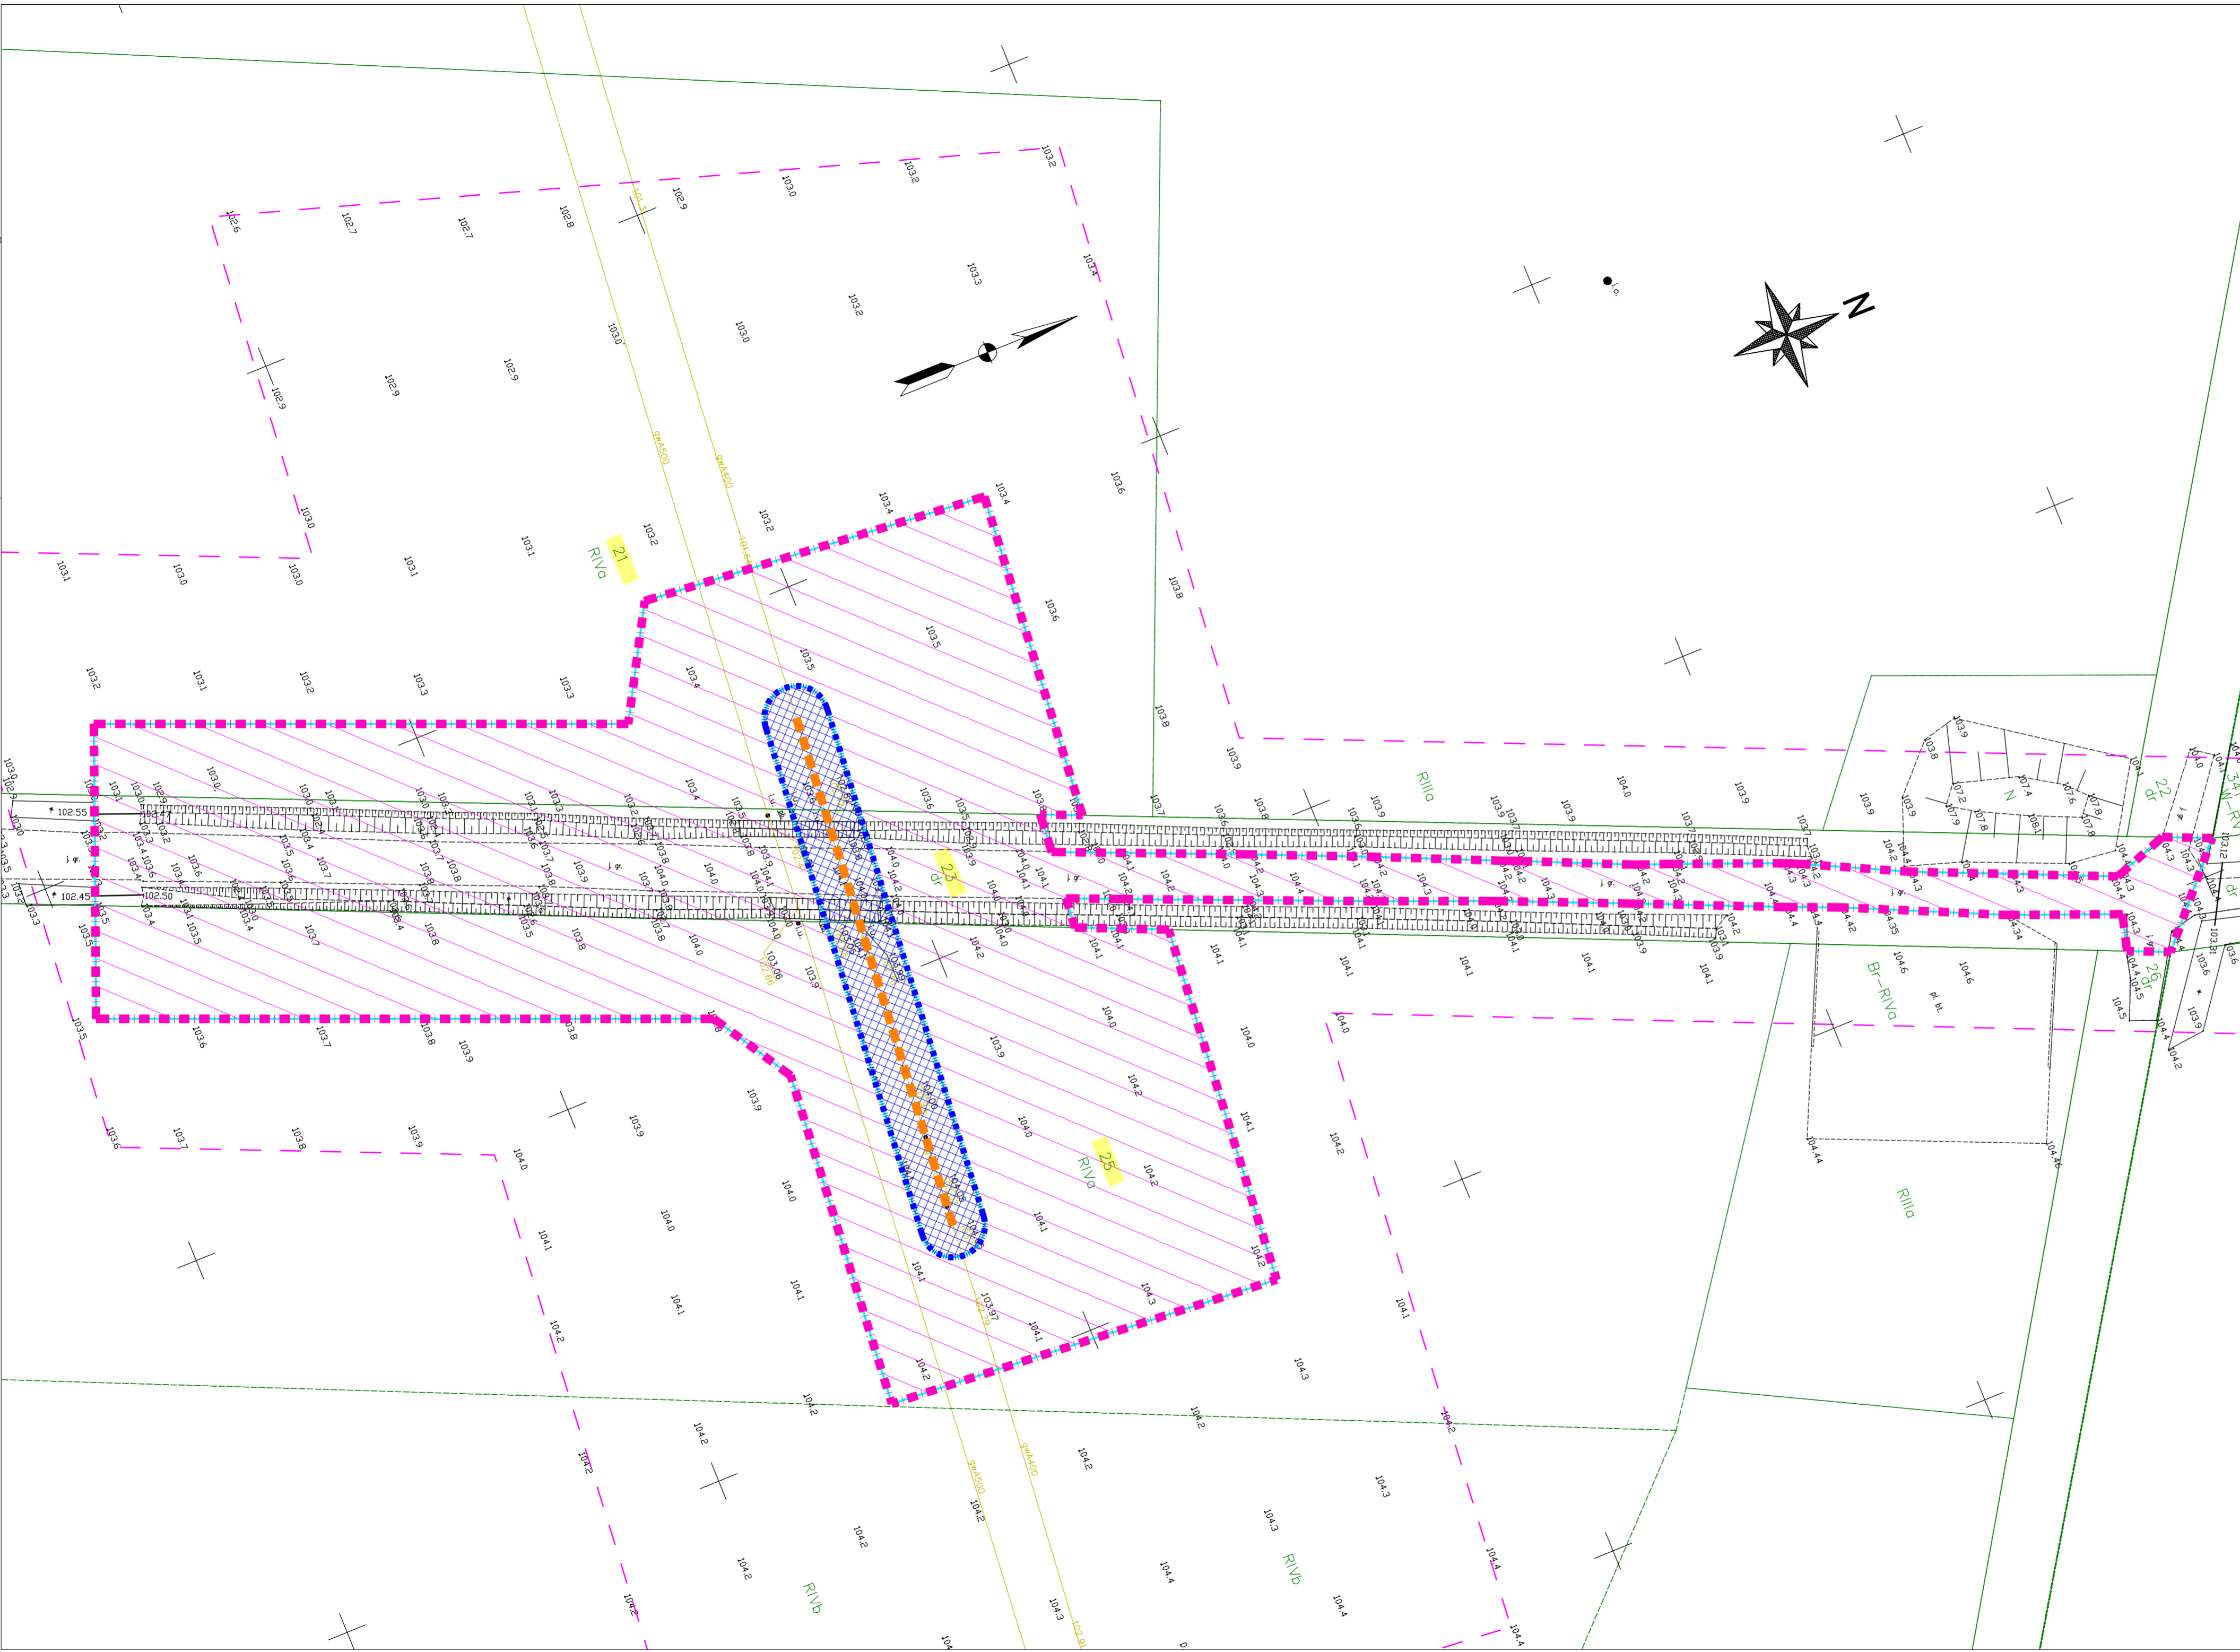

NK24, C3, C4
SKALA 1:500

LEGENDA

- oznaczenie numeru działki objętej wnioskiem
- oznaczenie numeru działki objętej wnioskiem (ograniczenie wynikające z art.24 ust. 1c)
- odcinki istn. gazociągu przesyłowego w/c DN400 objęte zadaniem
- proj. odcinki gazociągu przesyłowego w/c DN400, które funkcjonalnie zastąpią odcinki wyłączone z eksploatacji
- granice terenu objętego wnioskiem
- ograniczenie czasowe: granica obszaru, w stosunku do którego decyzja o ustaleniu lokalizacji inwestycji w zakresie terminalu ma wywołać skutek, o którym mowa w art. 24 ust. 1b, 1c
- ograniczenie trwałe (stałe): granica obszaru, w stosunku do którego decyzja o ustaleniu lokalizacji inwestycji w zakresie terminalu ma wywołać skutek, o którym mowa w art. 24 ust. 1

UWAGA: obszar, w stosunku do którego decyzja o ustaleniu lokalizacji inwestycji w zakresie terminalu ma wywołać skutek, o którym mowa w art. 20 ust. 3, 6, i 6a nie występuje dla przedmiotowego zadania.

LOKALIZACJA PUNKTU:
województwo: **wielkopolskie**
powiat: **gostyński**
gmina: **Krobia - obszar wiejski**
obręb ewidencyjny: **0019 Ziemiń**

ZAŁĄCZNIK NR 1.7
ARKUSZ NR 1