
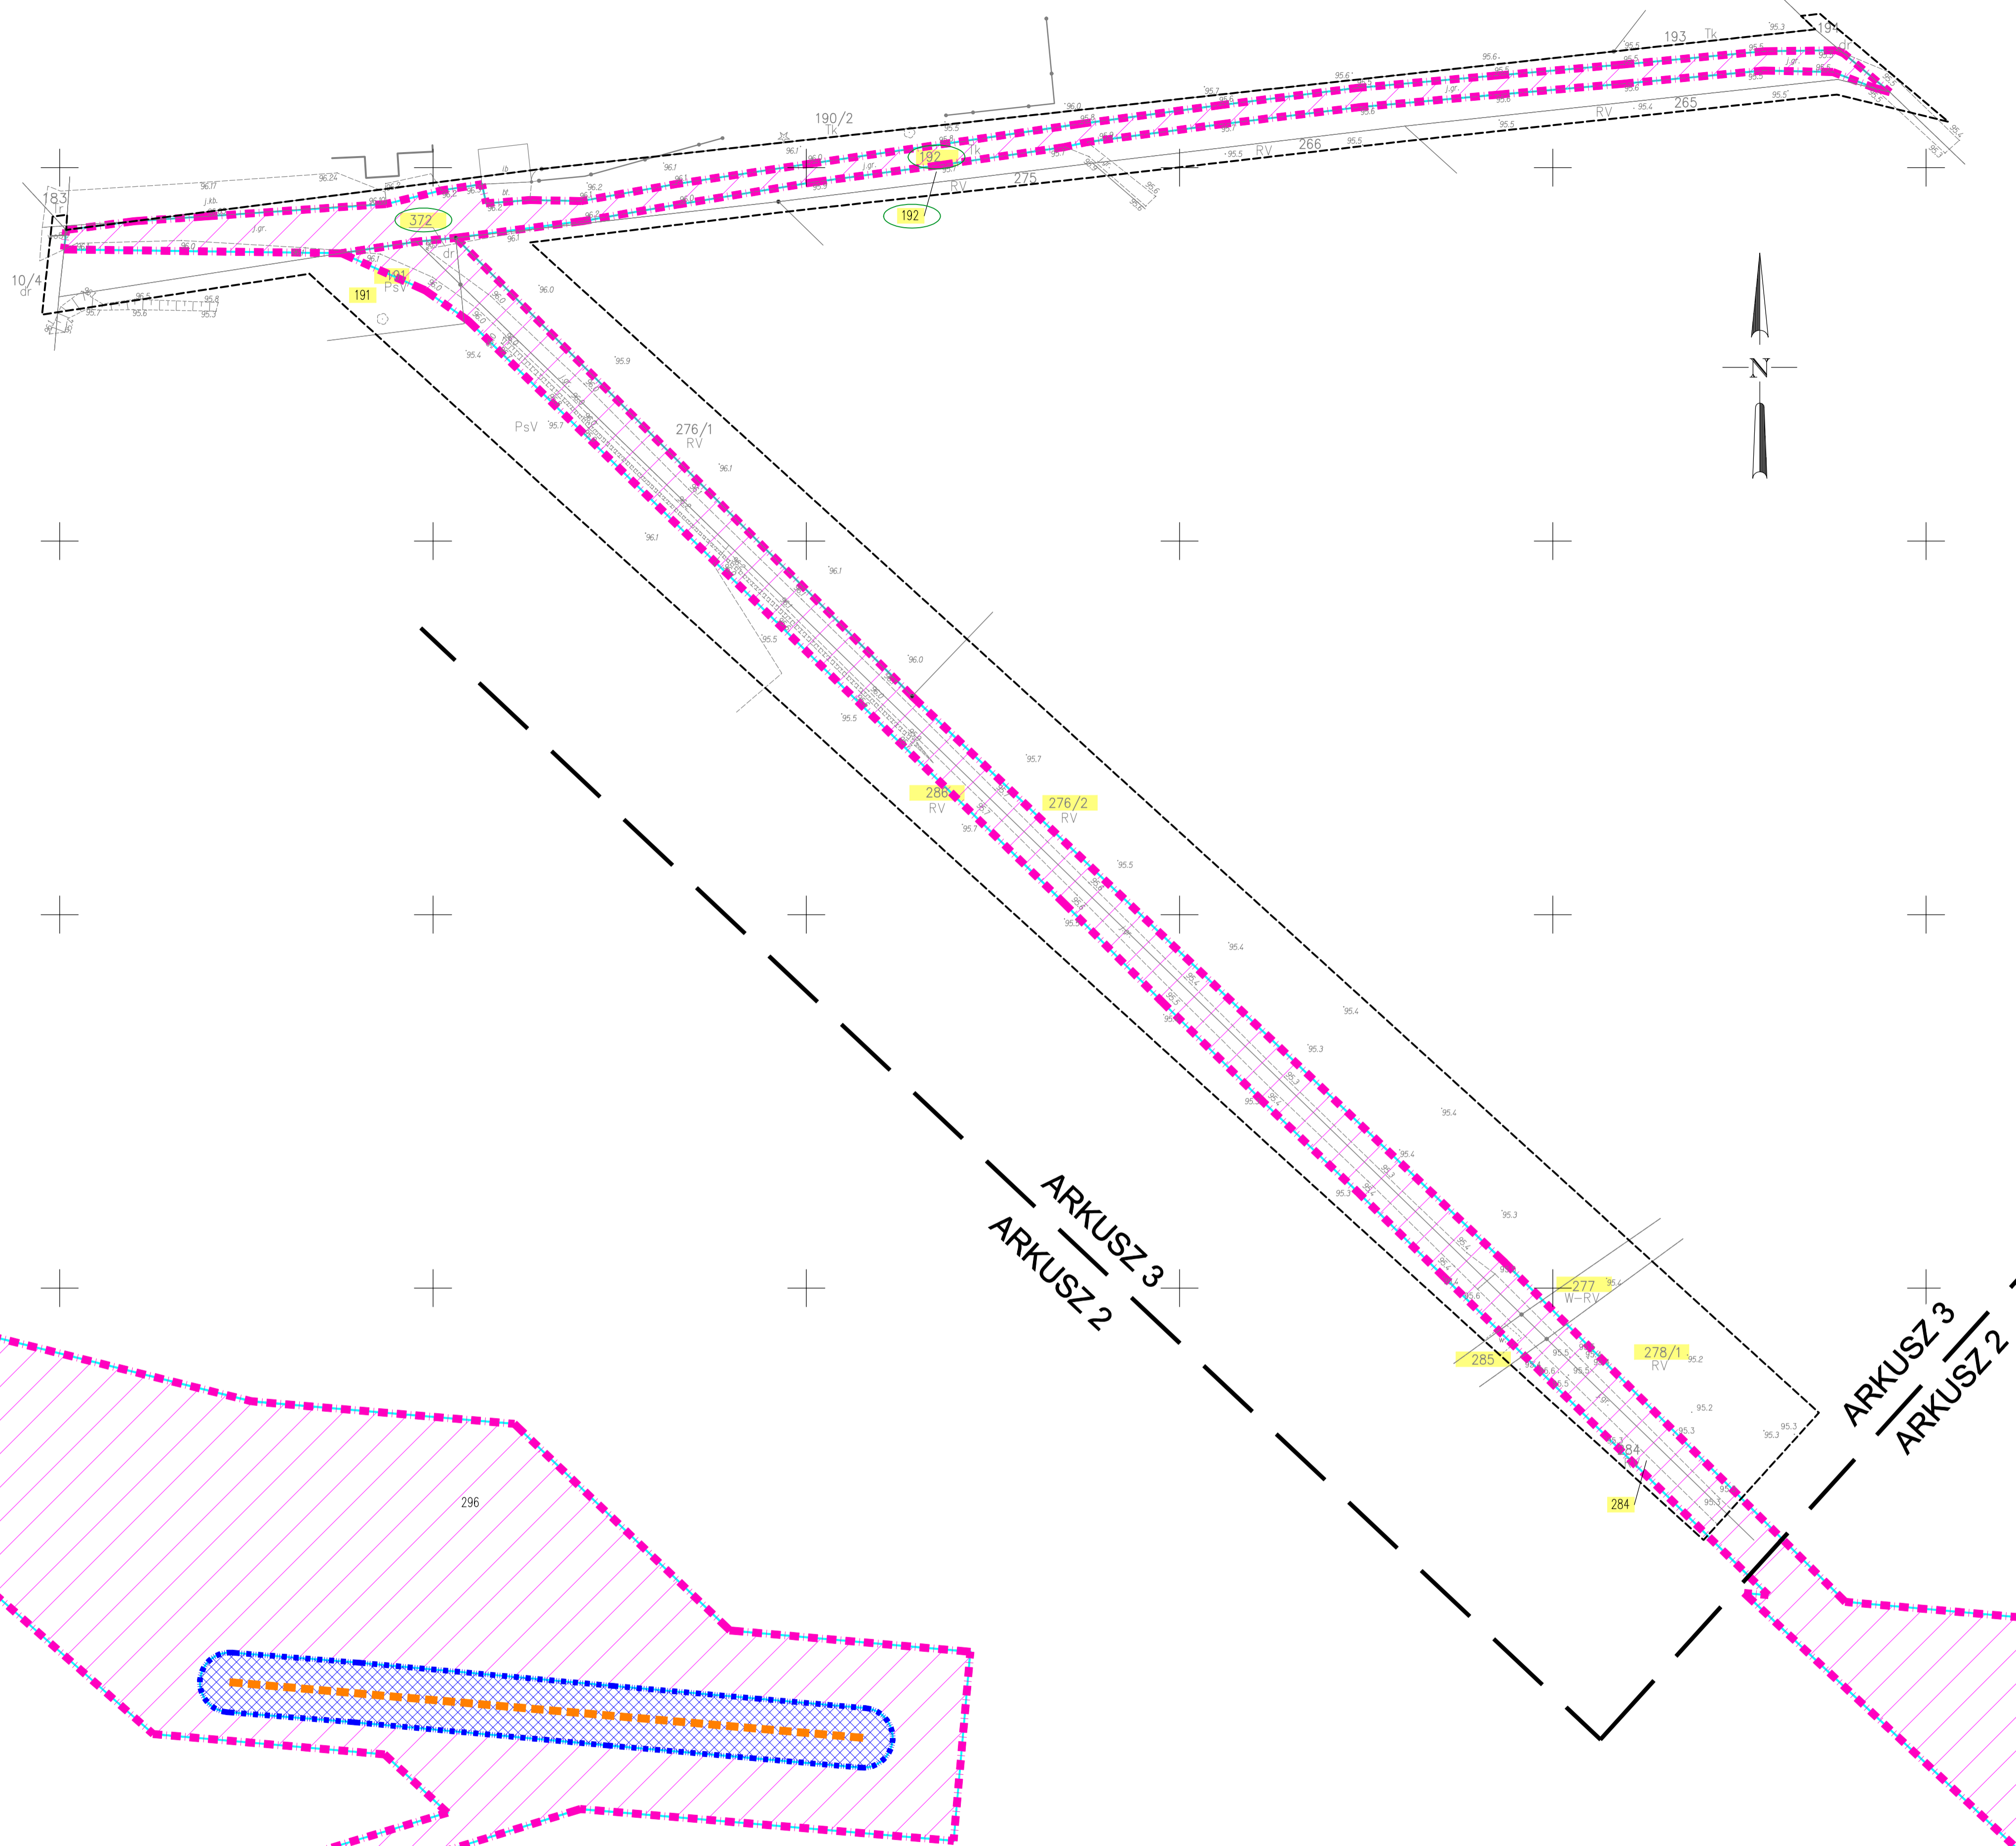


MAPA DO CELÓW PROJEKTOWYCH

ID zgłoszenia pracy geodezyjnej	GN.GK.6640.1640.2022
Pokozenie obszaru opracowania	Działki nr 192,276/2,276/1,286,191,277,278/1
Nazwa gminy	Krobia
Obręb ewidencyjny	300403_5_0008
Obraz ewidencyjny	Karzec
Unikat współrzędnych płaskich	PL-KROB88-NH
Unikat odniesienia	SKALA MAPY 1:500

INFORMACJE DODATKOWE	WYKONAWCA
Dane metryczne wskazano na podstawie operacji ewidencyjnej gruntów i budynków. Umieszczone na mapie punkty celowe geodezyjne podlegają ochronie zgodnie z art.48 ust.1 pkt 3 Prawa Geod. i Kart. Nie wykonano ich pomiarów w terenie innych niż wykazanych na mapie urządzeń podziemnych, które nie były zgłoszone do Inwentaryzacji lub o których brak jest informacji w Instytucjach branżowych. Część nierzeczywiste mapy została zrealizowana do postaci mapy cyfrowej. W zakresie opracowania treści niniejszego planu zaprzeczono wszelkie przesłanki.	Cubic Orb sp. z o.o. geoprot Biuro Geodezji ul. Miłobędzka 74 lok. 270, 50-620 Wrocław KRS: 00001780248, NIP: 8842794501, REGON: 330000177
	mgr inż. Kornelia Adamczyk nr uprawnień 22498 Wrocław, dn. 23.09.2022

Polecam, że niniejszy dokument został opracowany w wyniku prac geodezyjnych i technicznych, których realizacja została oparta na danych technicznych i technologicznych, które zostały przekazane przez inwestora. Inwestor jest odpowiedzialny za ich poprawność i aktualność. Nie gwarantujemy, że dane te są aktualne i poprawne. Wszelkie zmiany i uzupełnienia należy zgłaszać do nas. Wszelkie koszty ponosi inwestor.

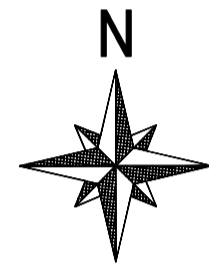

C1, C5, C6, C7, NK25
SKALA 1:500

LEGENDA

- 20/1 oznaczenie numeru działki objętej wnioskiem
 - 20/1 oznaczenie numeru działki objętej wnioskiem (ograniczenie wynikające z art.24 ust. 1c)
 - odcinki istn. gazociągu przesyłowego w/c DN400 objęte zadaniem
 - proj. odcinki gazociągu przesyłowego w/c DN400, które funkcjonalnie zastępują odcinki wyłączone z eksploatacji
 - granice terenu objętego wnioskiem
 - ograniczenie czasowe: granica obszaru, w stosunku do którego decyzja o ustaleniu lokalizacji inwestycji w zakresie terminalu ma wywołać skutek, o którym mowa w art. 24 ust. 1b, 1c
 - ograniczenia trwałe (stałe): granica obszaru, w stosunku do którego decyzja o ustaleniu lokalizacji inwestycji w zakresie terminalu ma wywołać skutek, o którym mowa w art. 24 ust. 1
- UWAGA:** obszar, w stosunku do którego decyzja o ustaleniu lokalizacji inwestycji w zakresie terminalu ma wywołać skutek, o którym mowa w art. 20 ust. 3, 6, i 6a nie występuje dla przedmiotowego zadania.
- X odcinki istn. gazociągu przesyłowego w/c DN400 przewidziane do wyłączenia z eksploatacji po wybudowaniu nowego odcinka gazociągu, który funkcjonalnie zastąpi odcinek wyłączony

LOKALIZACJA PUNKTU:
województwo: wielkopolskie
powiat: gostyński
gmina: Krobia - obszar wiejski
obręb ewidencyjny: 0019 Ziemiłin
gmina: Krobia - obszar wiejski
obręb ewidencyjny: 0008 Karzecz

ZAŁĄCZNIK NR 1.8
ARKUSZ NR 3