

MAPA DO CELÓW PROJEKTOWYCH

ID zgłoszenia pracy geodezyjnej	GN.GK.6640.1623.2022		
Pokozenie obszaru opracowania	Działki nr 20/1,27/1,14/1		
Nazwa gminy	Krobia		
Obręb ewidencyjny	Identyfikator	300403_5.0008	
	nazwa	Karzec	
Układ współrzędnych płaskich	PL-2000/6	Układ odniesienia	PL-KRON86-NH
		Skala mapy	1:500

INFORMACJE DODATKOWE	WYKONAWCA
Dane ewidencyjne wniesiono na podstawie operatu ewidencyjnego gruntów i budynków. Umieszczone na mapie punkty osnowy geodezyjnej podlegają ochronie zgodnie z art.48 ust.1 pkt 3 Prawa Geod. i Kart. Nie wykucza się istniejących w terenie innych nie wykazanych na mapie urządzeń podziemnych, które nie były zgłoszone do inwentaryzacji lub o których brak jest informacji w instytucjach branżowych. Część rastrowa mapy została zwektoryzowana do postaci mapy cyfrowej. W zakresie opracowania brak miejscowego planu zagospodarowania przestrzennego.	Cubic Orb sp. z o.o. geospot Biuro Geodezji ul. Piłsudskiego 74 lok. 320, 50-020 Wrocław www.geo-spot.pl tel. +48 888 229 899 KRS 0003761654 e-mail: biuro@geo-spot.pl NIP 8842794921 REGON 382009077

Powiadzam, że niniejszy dokument został opracowany w wyniku prac geodezyjnych i kartograficznych, których rezultaty zawiera operat techniczny pozytywnie zweryfikowany. Jednocześnie informuję, jestem świadomy odpowiedzialności karniej za złożenie fałszywego oświadczenia

Identyfikator zgłoszenia prac geodezyjnych	GN.GK.6640.1623.2022
Nazwa organu Służby Geodezyjnej i Kartograficznej, który otrzymał zgłoszenie prac	Starosta Gostyński
Wykonawca prac geodezyjnych	Cubic Orb sp. z o.o.
Numer oraz data sporządzenia protokołu zawierającego wynik pozytywnej weryfikacji	Nr 1 Data: 13.10.2022r.
Imię i nazwisko oraz numer uprawnień zawodowych kierownika prac	Kornelia Adamczyk nr uprawnień 22496

Krzysztof Krzeszowski
Prezes Zarządu
Cubic Orb sp. z o.o.
k.krzeszowski@geo-spot.pl


Imię i nazwisko podlega ocenie, która opracowała mapę oraz oceny reprezentującej wykonawcy prac geodezyjnych

GEODETA UPRAWNIONY
mgr inż. **Kornelia Adamczyk**
nr uprawnień 22496

Imię i nazwisko oraz numer uprawnień zawodowych kierownika prac geodezyjnych

Wrocław, dn.28.09.2022.....

LEGENDA
Oznaczenie granic obszaru, który był przedmiotem opracowania

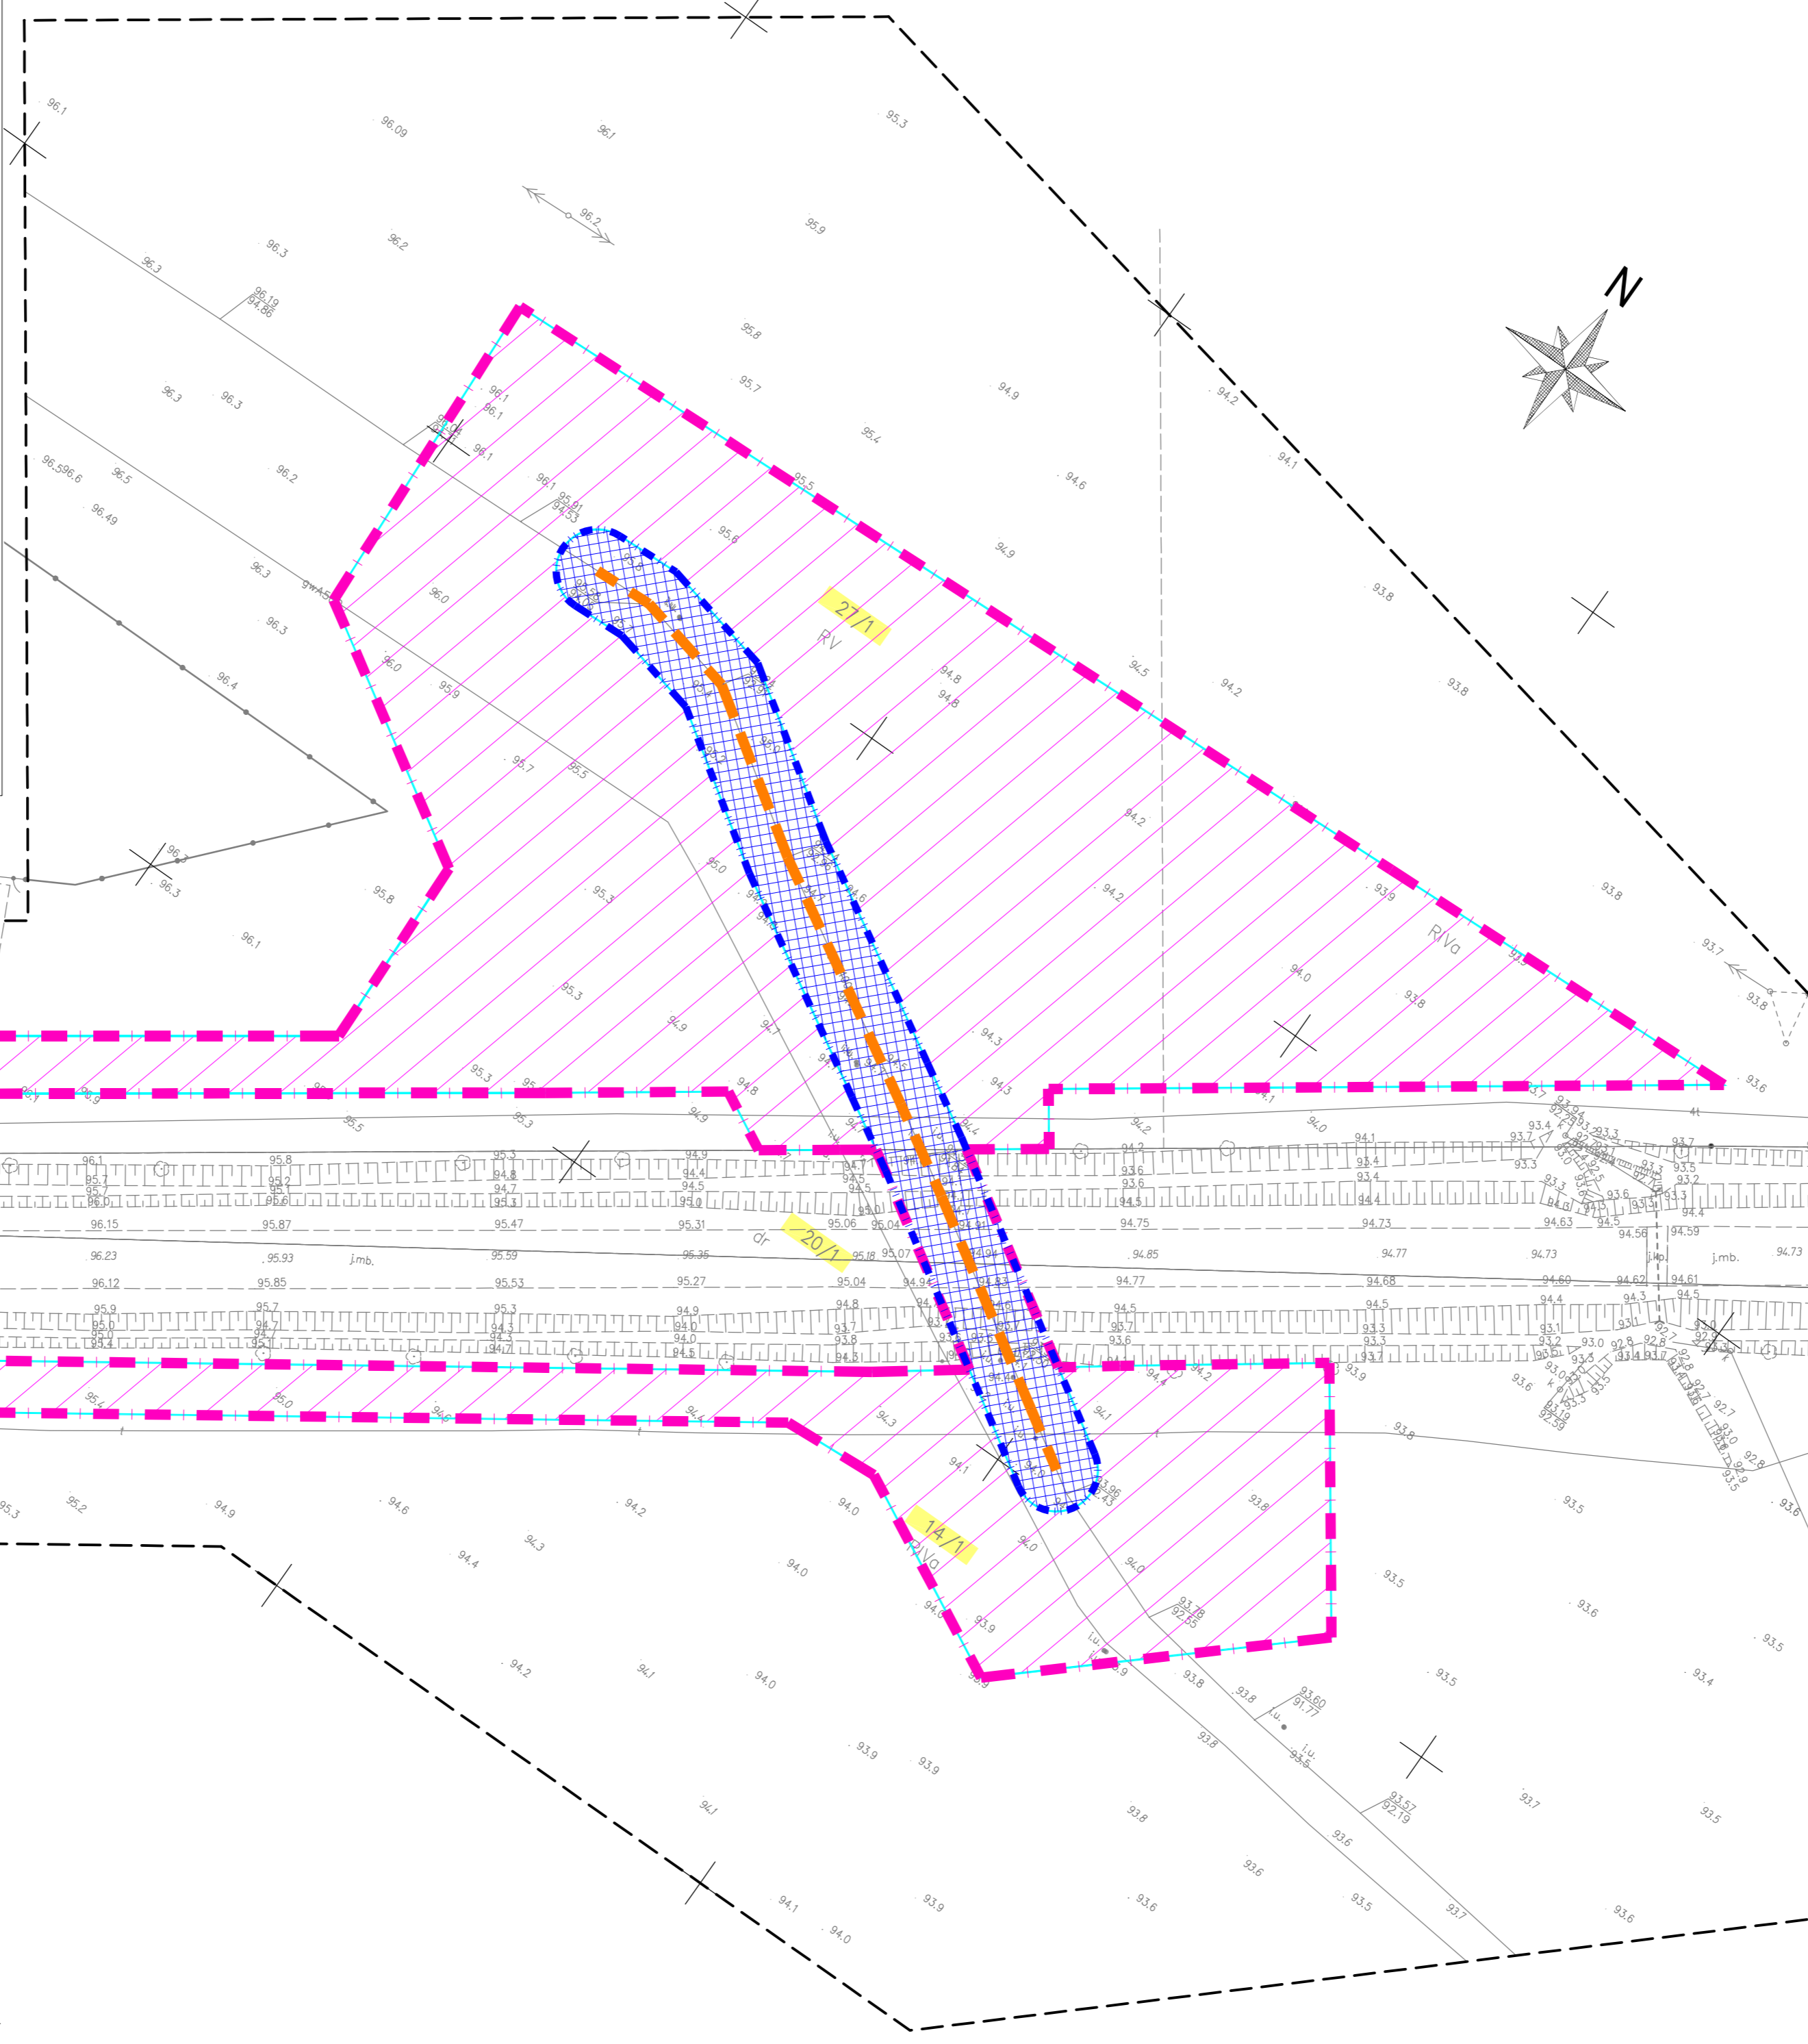

Z21
SKALA 1:500

LEGENDA

- 20/1 oznaczenie numeru działki objętej wnioskiem
- 20/1 oznaczenie numeru działki objętej wnioskiem (ograniczenie wynikające z art.24 ust. 1c)
- odcinki istn. gazociągu przesyłowego w/c DN400 objęte zadaniem
- proj. odcinki gazociągu przesyłowego w/c DN400, które funkcjonalnie zastępują odcinki wyłączenie z eksploatacji
- granice terenu objętego wnioskiem
- ograniczenie czasowe:** granica obszaru, w stosunku do którego decyzja o ustaleniu lokalizacji inwestycji w zakresie terminalu ma wywołać skutek, o którym mowa w art. 24 ust. 1b, 1c
- ograniczenie trwałe (stałe):** granica obszaru, w stosunku do którego decyzja o ustaleniu lokalizacji inwestycji w zakresie terminalu ma wywołać skutek, o którym mowa w art. 24 ust. 1

UWAGA: obszar, w stosunku do którego decyzja o ustaleniu lokalizacji inwestycji w zakresie terminalu ma wywołać skutek, o którym mowa w art. 20 ust. 3, 6, i 6a nie występuje dla przedmiotowego zadania.

LOKALIZACJA PUNKTU:
województwo: wielkopolskie
powiat: gostyński
gmina: krobia - obszar wiejski
obręb ewidencyjny: 0008 Karzec

ZAŁĄCZNIK NR 1.9
ARKUSZ NR 1